


ÉSZAKI HOMLOKZAT M=1:100

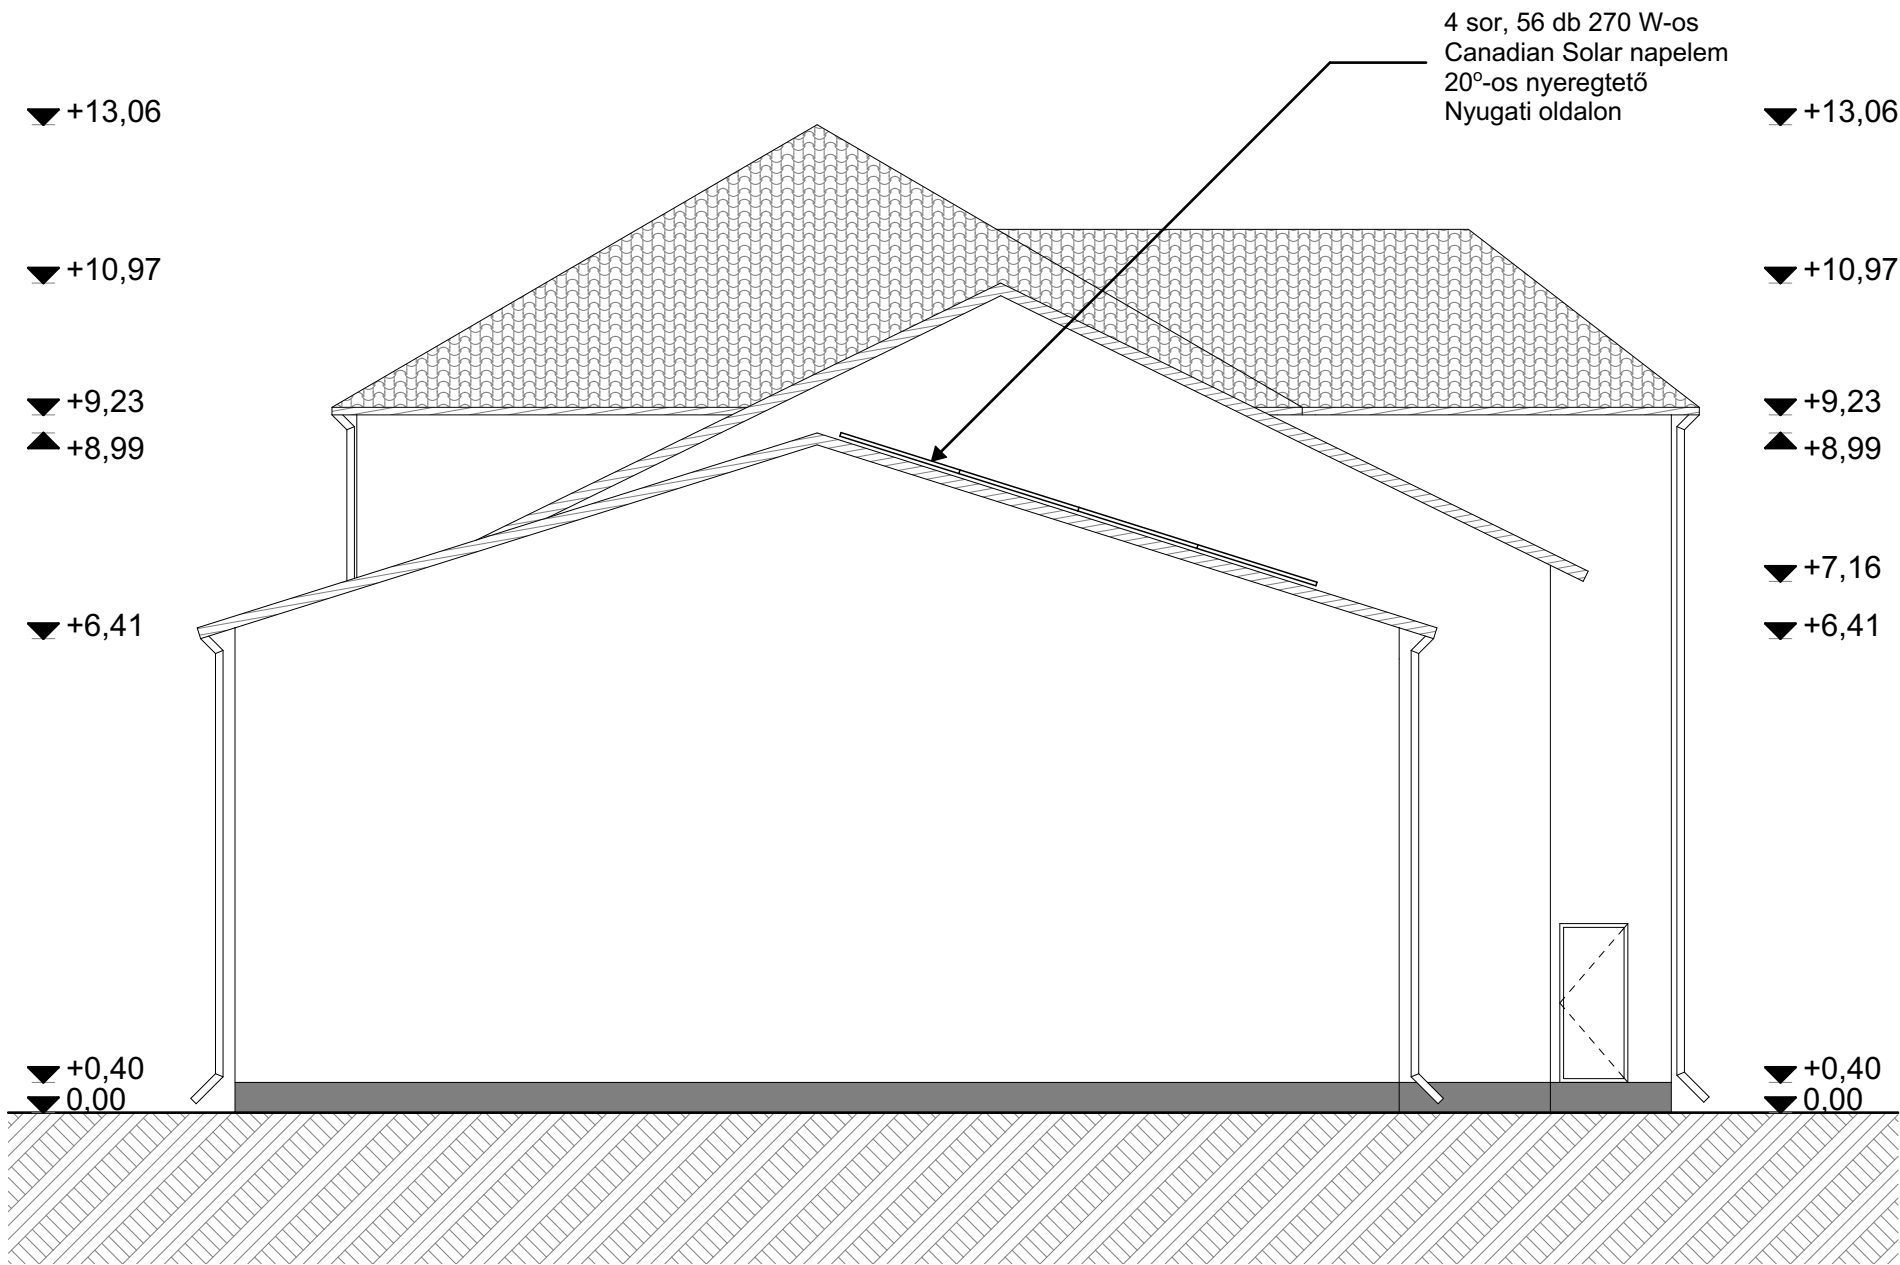

56 db Canadian Solar napelem
Inverter típusa: Fronius Symo 15.0.3.-M
Tető hajlásszöge: 20°
Tájolás: Nyugat
Teljesítmény: 15 kW

Ezen terv a Szerzői jogról szóló 1999. évi LXXVI. Törvényben meghatározott szerzői jogvédelem alá tartozik. A jogok a TERVEZŐ-t illetik. A jogosult hozzájárulása nélkül az anyag bármely formában történő másolása, sokszorosítása, közreadása, átruházása, közzététele és átdolgozása a tervező hozzájárulása nélkül TILOS! A jogsértő cselekménnyel szemben az igény érvényesítésének a jogát fenntartjuk.

Tervezők:		
Generál tervező:	4400 Nyíregyháza, Dózsa György u. 41. sz. Tel.: +36 42 500 150 E-mail: etagts@gmail.com	Tervező: Deconim Kft. 4400 Nyíregyháza, Dózsa György u. 41. sz.
	MMK: C-15-00201 Lencsés Péter ügyvezető	Építész tervező: Nagy Zoltán Felelős tervező E-2-15-0208

Építető(k):	
Neve és címe:	Építés helye:
Vállaj Községi Önkormányzat 4351 Vállaj Szabadság tér 6.	Iskola 4351 Vállaj Szabadság út 1. Hrsz.: 576.

Tervezés adatai:
Megnevezése:

Napelem telepítés homlokzat

Kiviteli tervdokumentáció

E-8

Méretarány: M=1:100	Lapméret: A3	Dátum: 2017.08.
------------------------	-----------------	--------------------