


R1 - Padló rétegrend		
Laminált parketta	0 ⁸	cm
Kavicsbeton	10	cm
NC LH(EPS T2) lépéshangszigetelés	4	cm
Kavicsbeton	10	cm
Kavicsfeltöltés	15	cm
Termett talaj		
R2 - Fafödém		
Rockwool Airrock LD	25	cm
Agyagtapasztás	1 ⁵	cm
Deszkaborítás	2 ⁵	cm
Gerenda	15	cm
Deszkaborítás	2 ⁵	cm
Nádlemez	2	cm
Rabitzháló	0 ³	cm
Javított mészvakolat	1 ⁵	cm
R3 - Padlásfödém		
Rockwool Airrock LD	10	cm
Rockwool Airrock LD	15	cm
Kavicsbeton	5	cm
Vasbeton	20	cm
R4 - Vályogfal		
LB-KNAUF Strukturit színező	0 ³	cm
LB-KNAUF Univerzális Alapozó	0 ⁰⁰³	cm
LB-KNAUF Ragasztótapas	0 ³	cm
Austrotherm GRAFIT	15	cm
LB-KNAUF Ragasztótapas	0 ³	cm
Nemesvakolat	1 ⁵	cm
Agyagvakolat	1 ⁵	cm
Könnnyűvályog	80	cm
Agyagvakolat	1 ⁵	cm
R5 - Vályogfal		
LB-KNAUF Strukturit színező	0 ³	cm
LB-KNAUF Univerzális Alapozó	0 ⁰⁰³	cm
LB-KNAUF Ragasztótapas	0 ³	cm
Austrotherm GRAFIT	15	cm
LB-KNAUF Ragasztótapas	0 ³	cm
Nemesvakolat	1 ⁵	cm
Agyagvakolat	1 ⁵	cm
Könnnyűvályog	40	cm
Agyagvakolat	1 ⁵	cm

B-B METSZET M=1:100

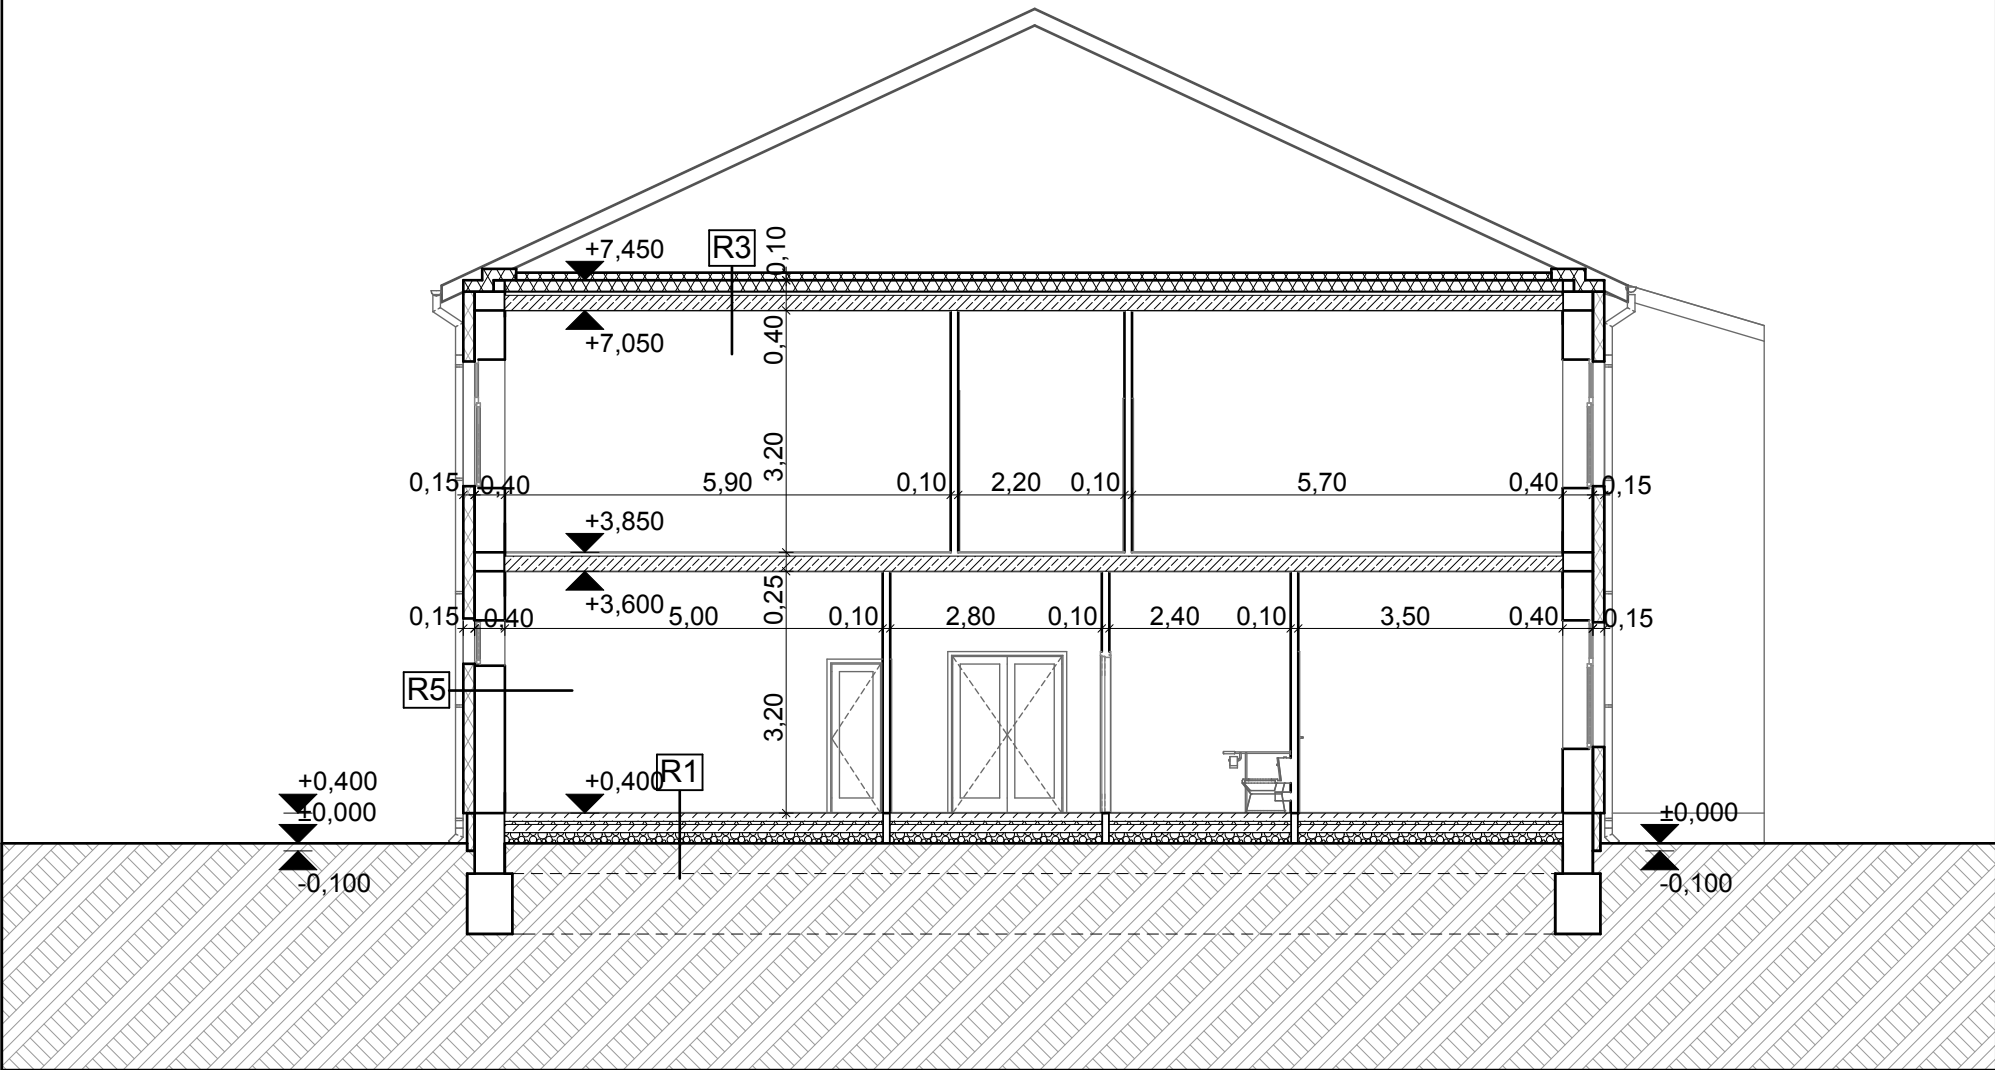

Ezen terv a Szerzői jogról szóló 1999. évi LXXVI. Törvényben meghatározott szerzői jogvédelem alá tartozik. A jogok a TERVEZŐ-t illetik. A jogosult hozzájárulása nélkül az anyag bármely formában történő másolása, sokszorosítása, közreadása, átruházása, közzététele és átdolgozása a tervező hozzájárulása nélkül TILOS! A jogsértő cselekménnyel szemben az igény érvényesítésének a jogát fenntartjuk.

Tervezők:		
Generál tervező:	4400 Nyíregyháza, Dózsa György u. 41. sz. Tel.: +36 42 500 150 E-mail: etagts@gmail.com MMK: C-15-00201	Tervező: Deconim Kft. 4400 Nyíregyháza, Dózsa György u. 41. sz. Építész tervező: Nagy Zoltán Felelős tervező E-2-15-0208
	Lencsés Péter ügyvezető	

Építető(k):	
Neve és címe:	Építés helye:
Vállaló Község Önkormányzata 4351 Vállaj, Szabadság tér 6.	Általános Iskola 4351 Vállaj, Szabadság utca 46. Hrsz.: 576

Tervezés adatai:

Megnevezése:

Tervezett metszet

Tervfajtája:		E-4
Kiviteli tervdokumentáció		
Méretarány:	Lapméret:	Dátum:
M=1:100	A3	2017.08.