




KELETI HOMLOKZAT

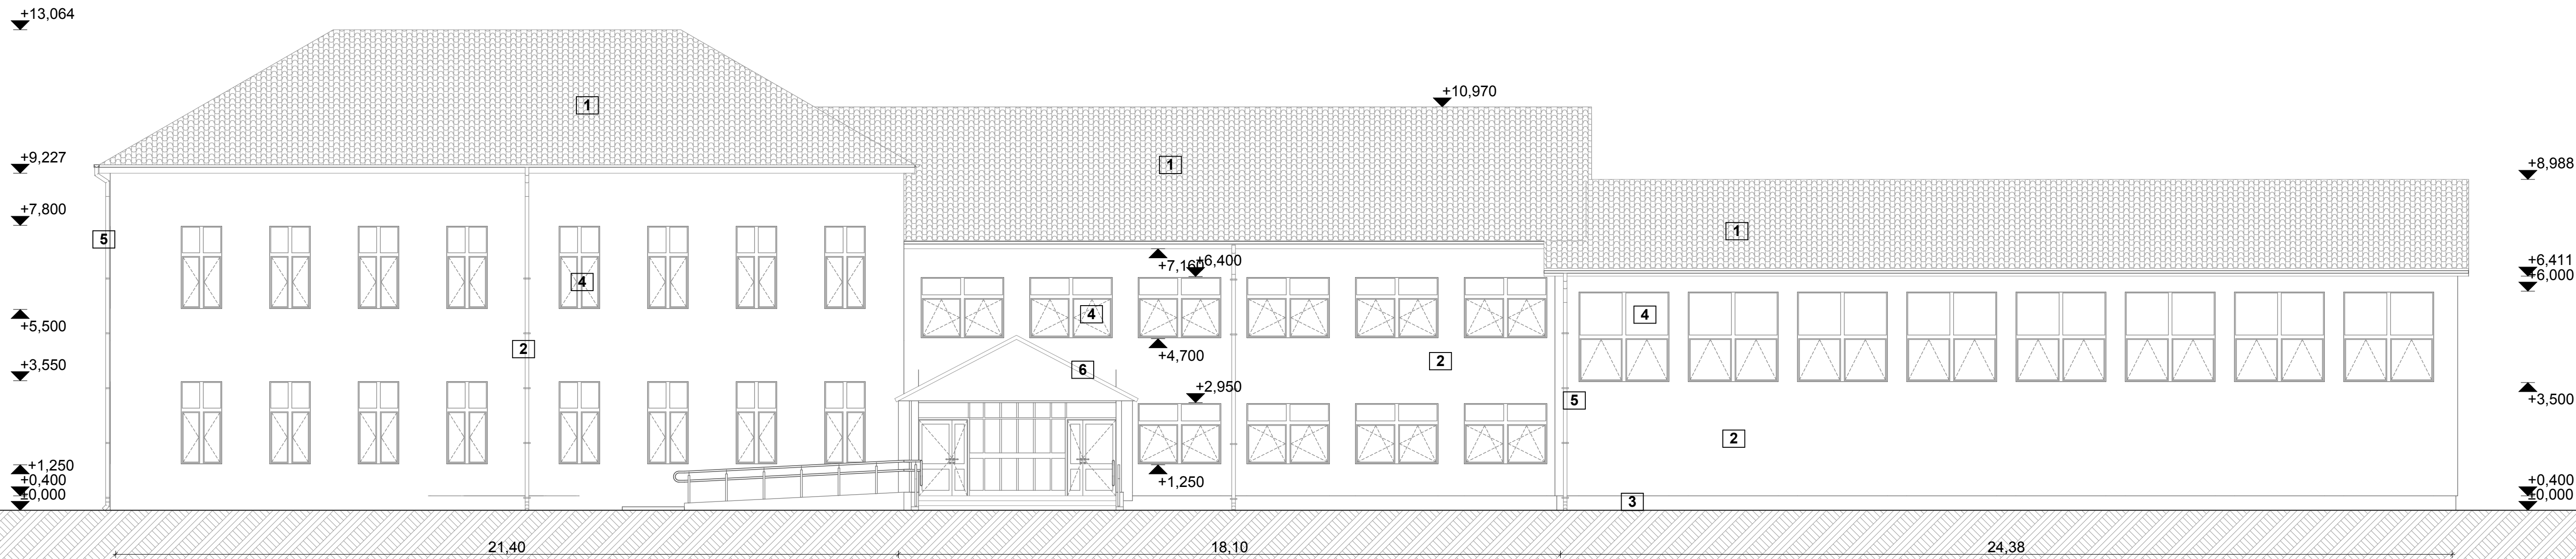


NYUGATI HOMLOKZAT

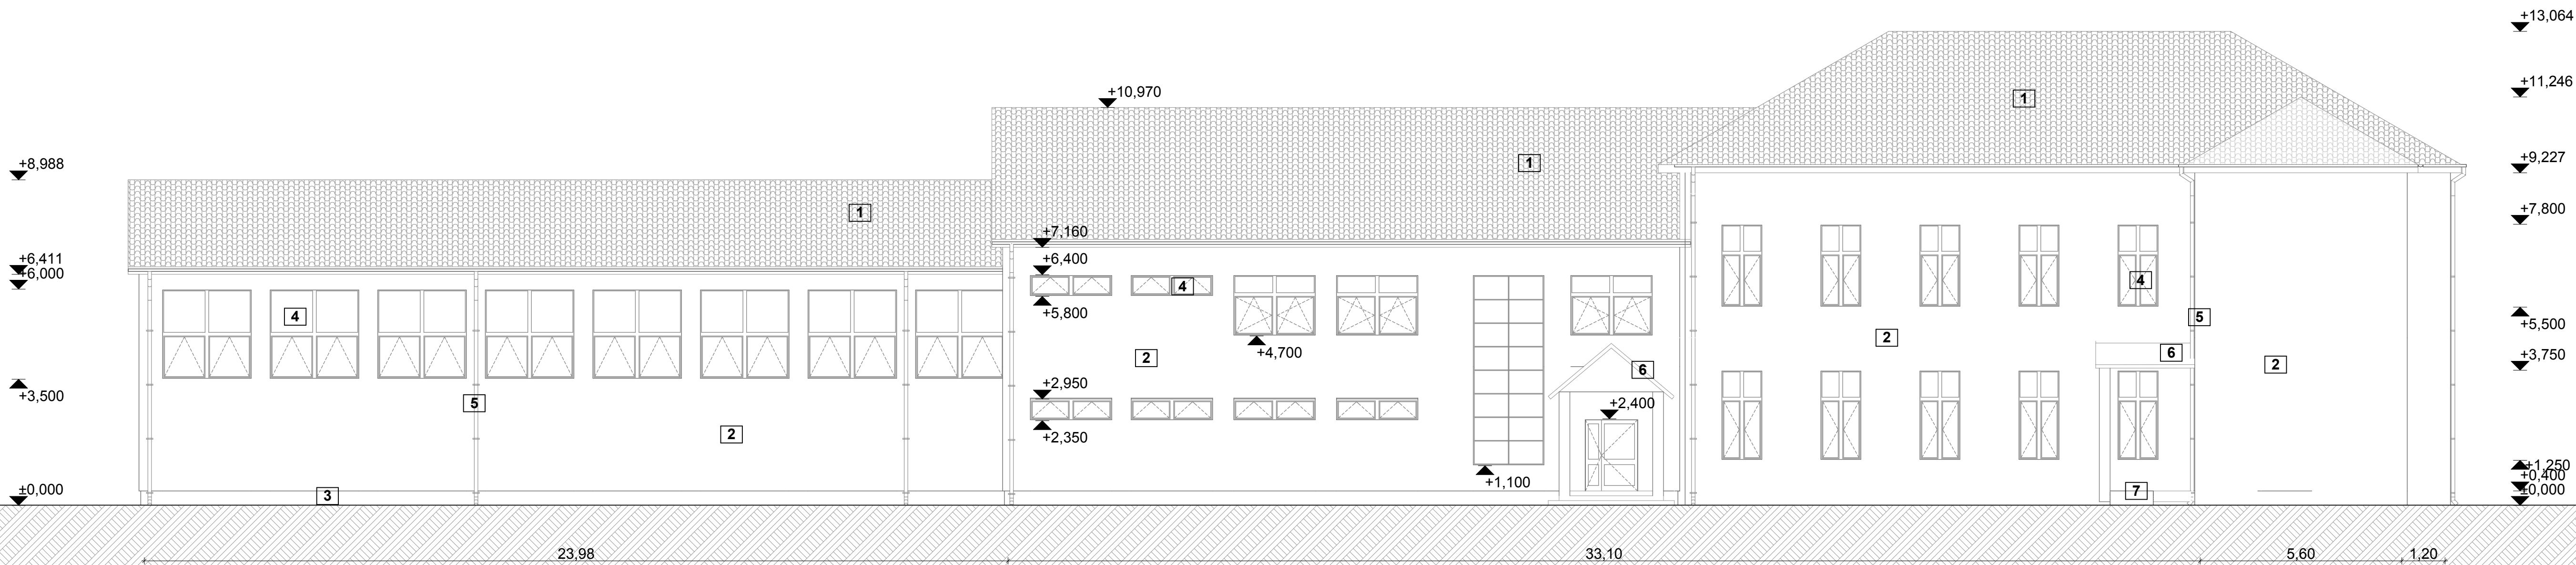

ÉSZAKI HOMLOKZAT

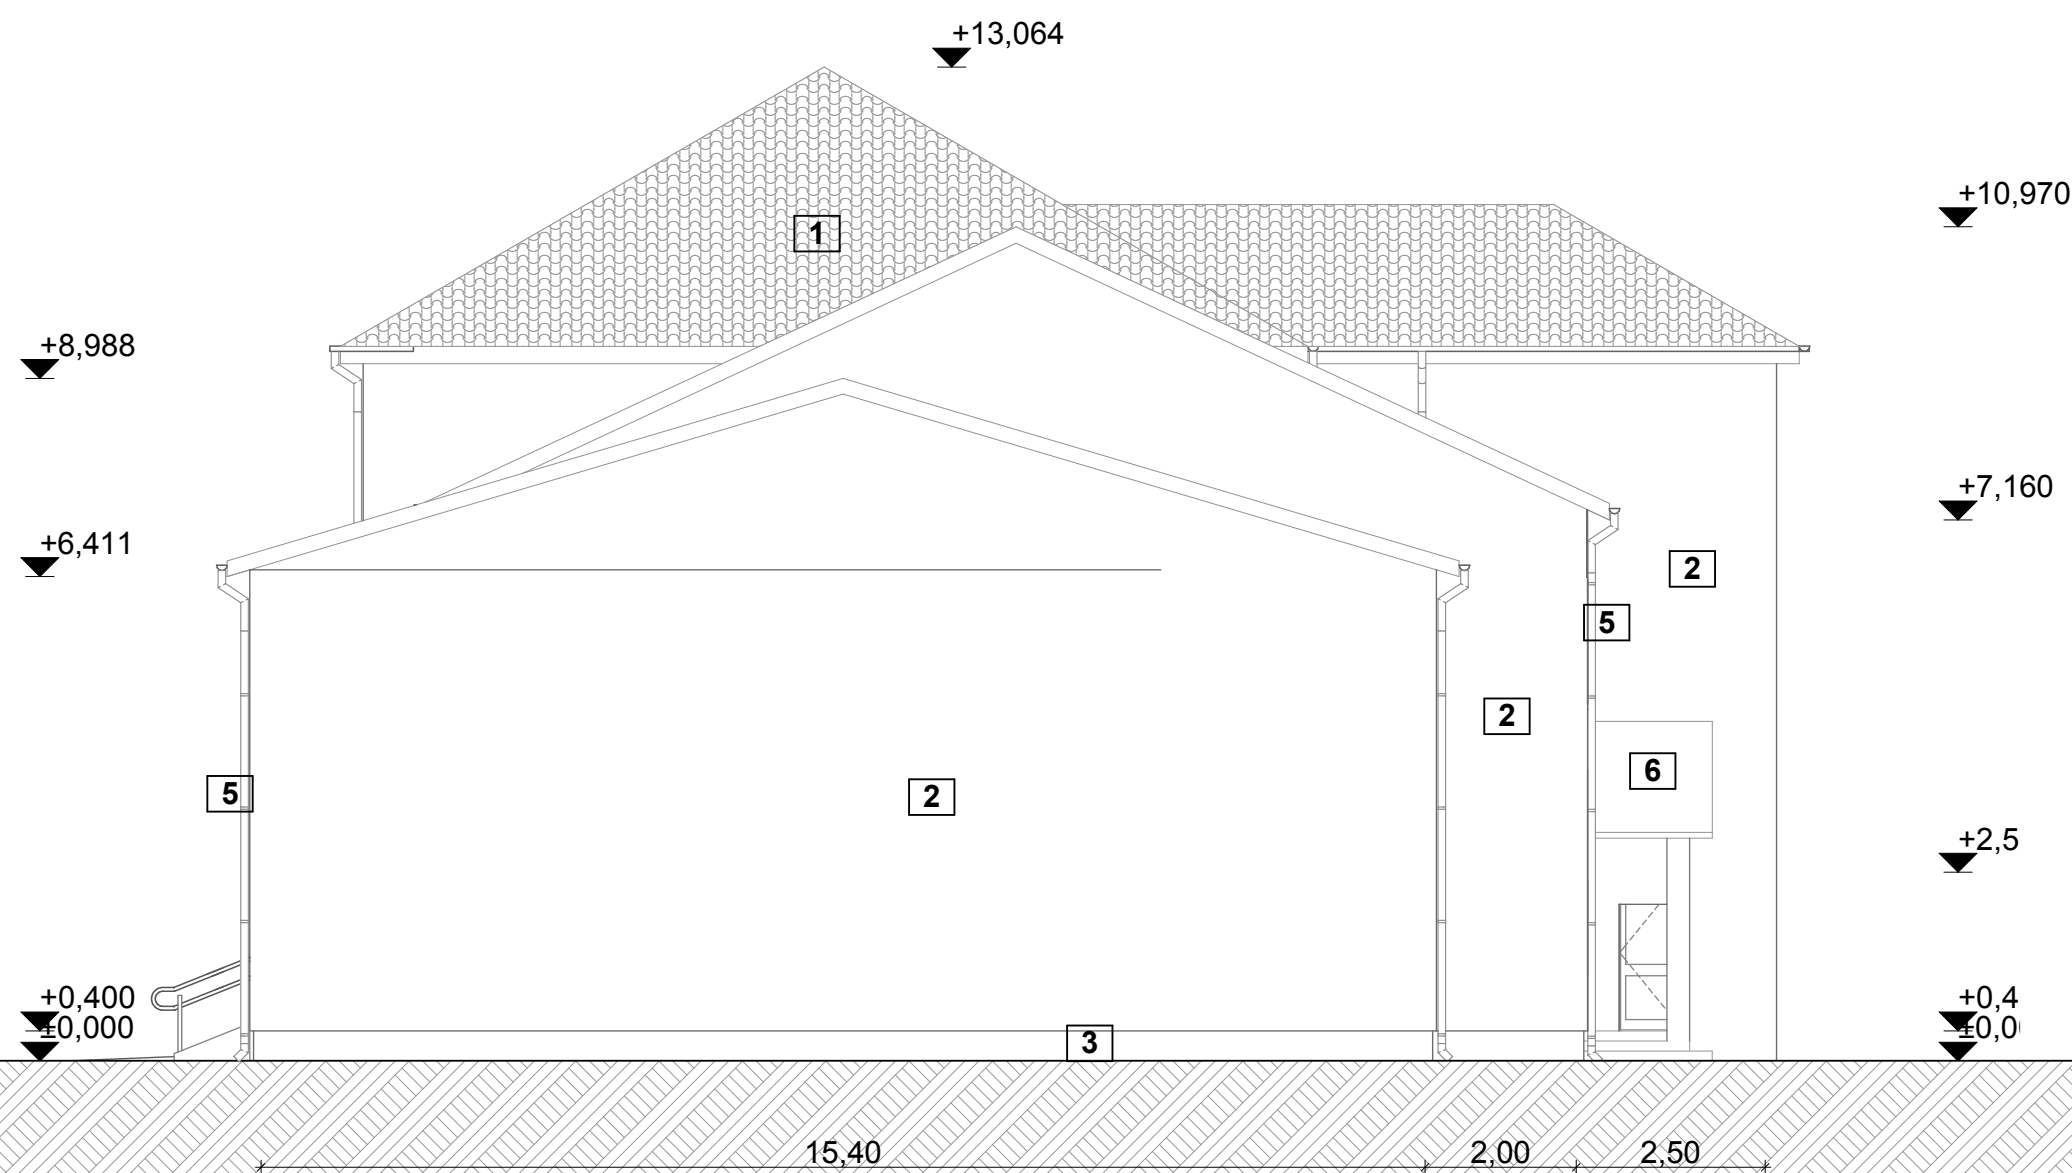

DÉLI HOMLOKZAT

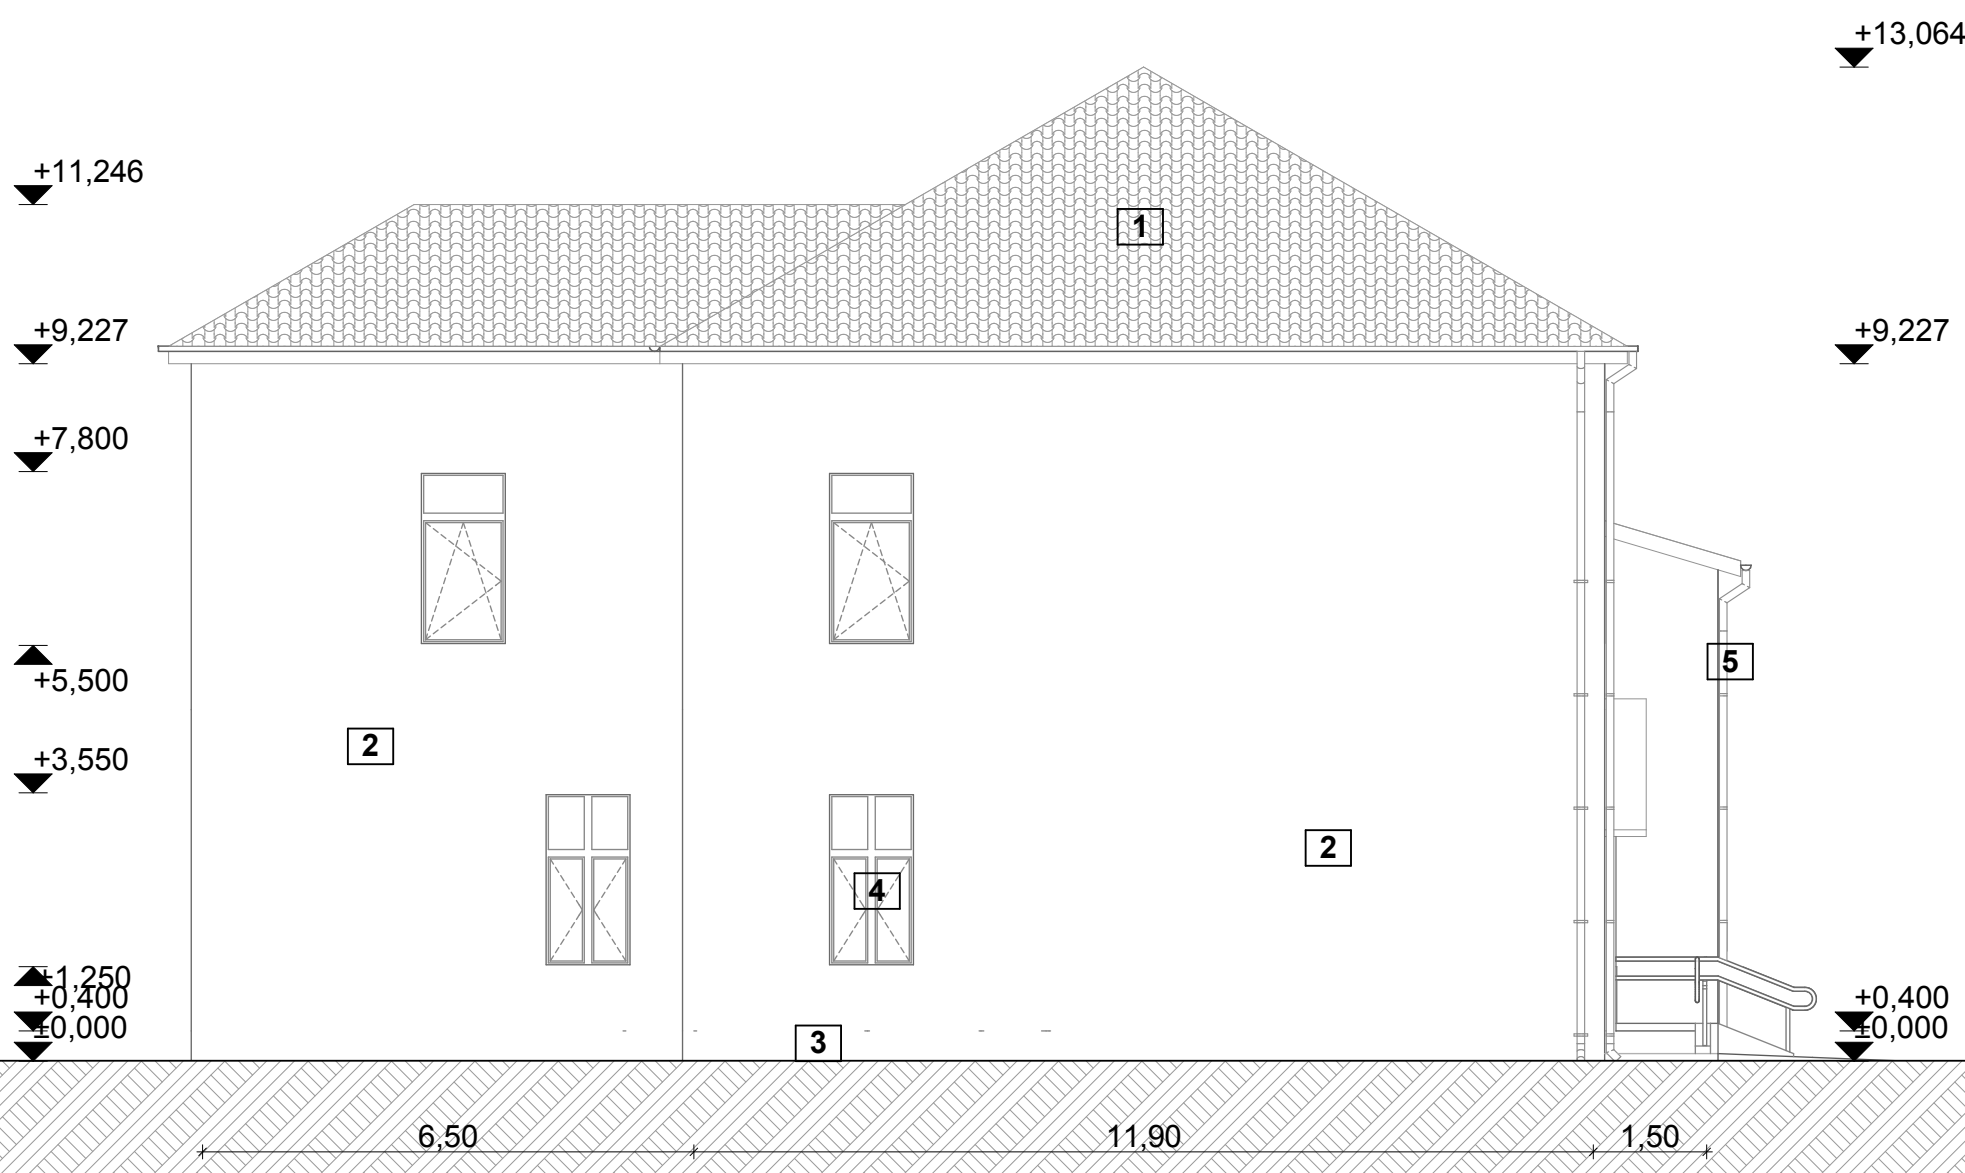

- 1 Cserépfedés
- 2 Nemesvakolat
- 3 Lábazatvakolat
- 4 Fa nyílászáró
- 5 Lefolyó-és ereszcatorna
- 6 Meglévő előtető
- 7 Meglévő rámpa

Ezen terv a Szerzői jogról szóló 1999. évi LXXVI. Törvényben meghatározó szerzői jogvédelem alá tartozik. A jogok a TERVEZŐ-TILOS k. A jogosult hozzájárulása nélkül az anyag bármely formában történő másolása, sokszorosítása, közzététele, átruházása, közététele és átadása a tervező hozzájárulása nélkül TILOS! A jogsertő cselekménnyel szemben az igény érvényesítésének a jogát fenntartjuk.

| Tervezők:        |                                                                                         |   |
|------------------|-----------------------------------------------------------------------------------------|---|
| Generál tervező: | 4400 Nyíregyháza, Dózsa György u. 41. sz. Tel.: +36 42 500 150 E-mail: etagts@gmail.com | Tervező: Deconim Kft. 4400 Nyíregyháza, Dózsa György u. 41. sz. Építész tervező: Nagy Zoltán Felelős tervező: E-2-15-0208 |

| Építész adatok:                                             |                                                              |
|-------------------------------------------------------------|--------------------------------------------------------------|
| Neve és címe:                                               | Építés helye:                                                |
| Vállaló Község Önkormányzata 4351 Vállaló, Szabadság tér 6. | Általános Iskola 4351 Vállaló, Szabadság utca 46. Hrsz.: 576 |

| Tervezés adatai: |                  |
|------------------|------------------|
| Megnevezése:     | Tervezés adatai: |
| Tervezés adatai: |                  |

| Terv fajtája:             |           | E-5      |
|---------------------------|-----------|----------|
| Kiviteli tervdokumentáció |           |          |
| Méretarány:               | Lapméret: | Dátum:   |
| M=1:100                   | A1        | 2017.08. |