




KELETI HOMLOKZAT

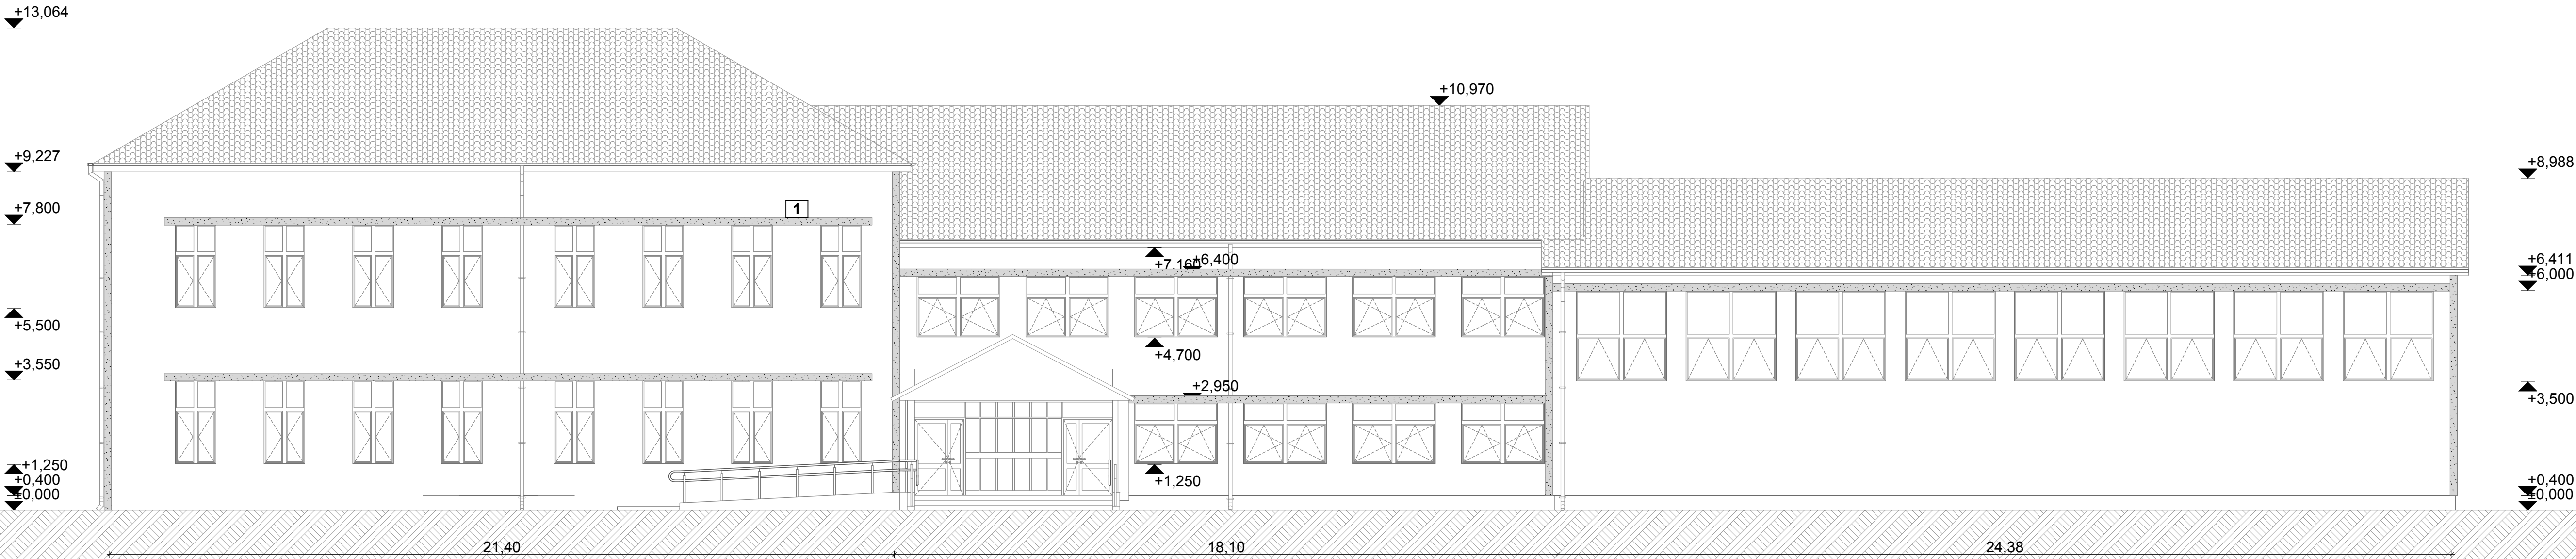



NYUGATI HOMLOKZAT

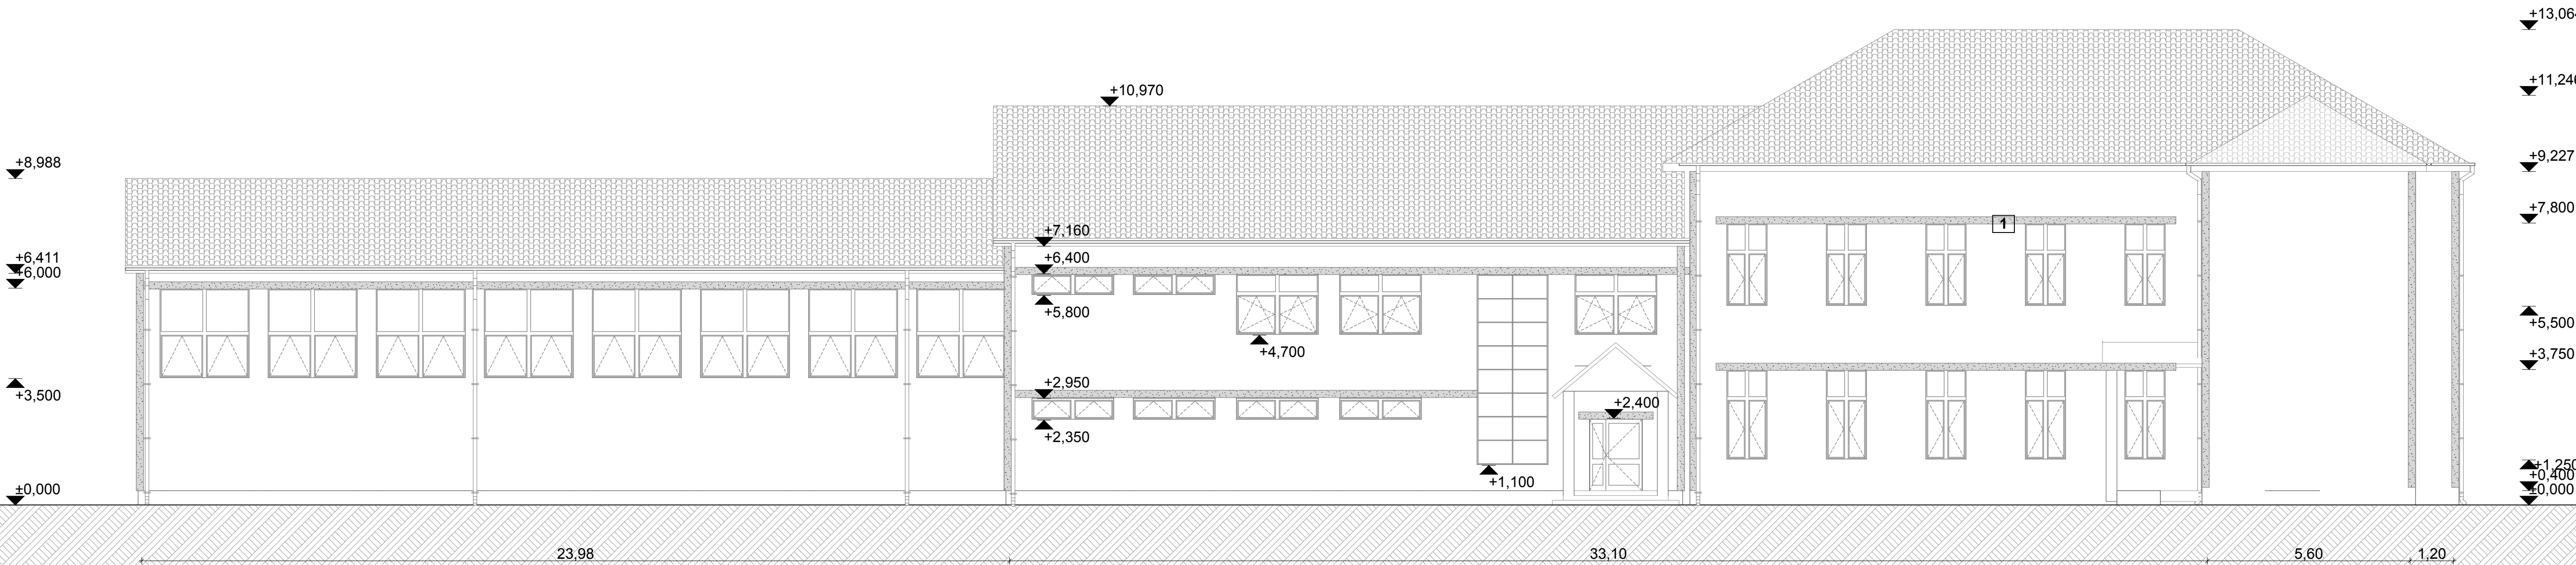

ÉSZAKI HOMLOKZAT

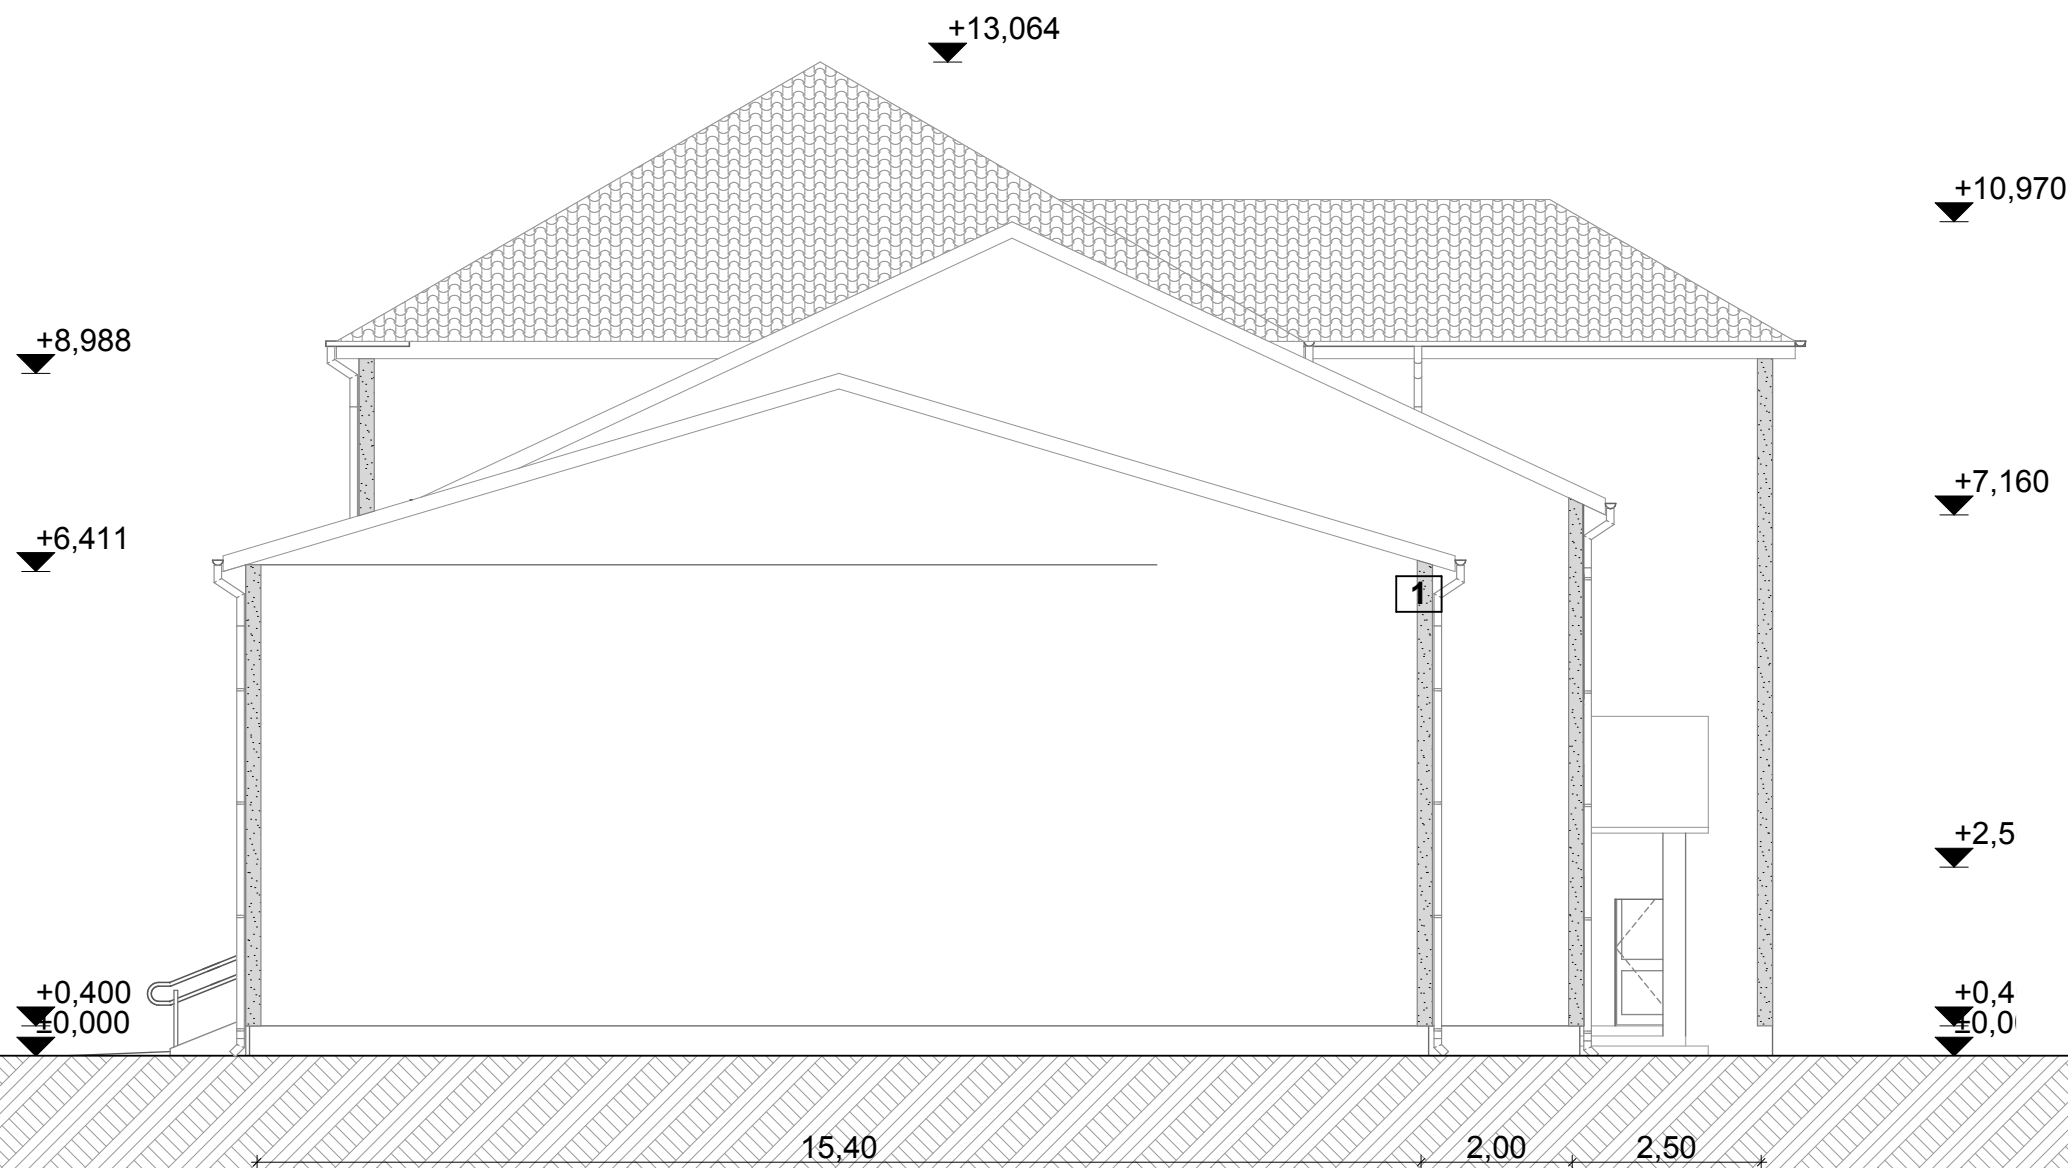

DÉLI HOMLOKZAT

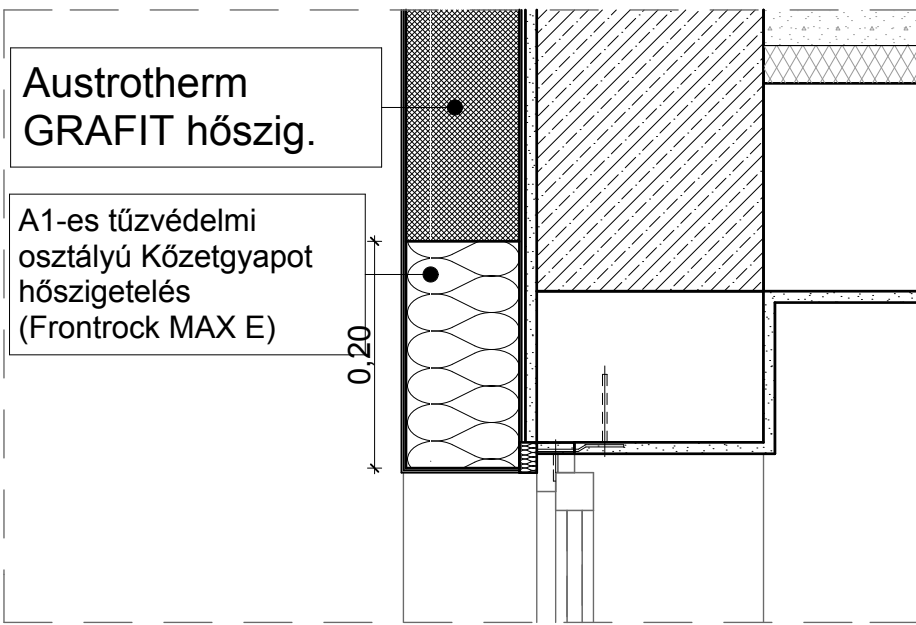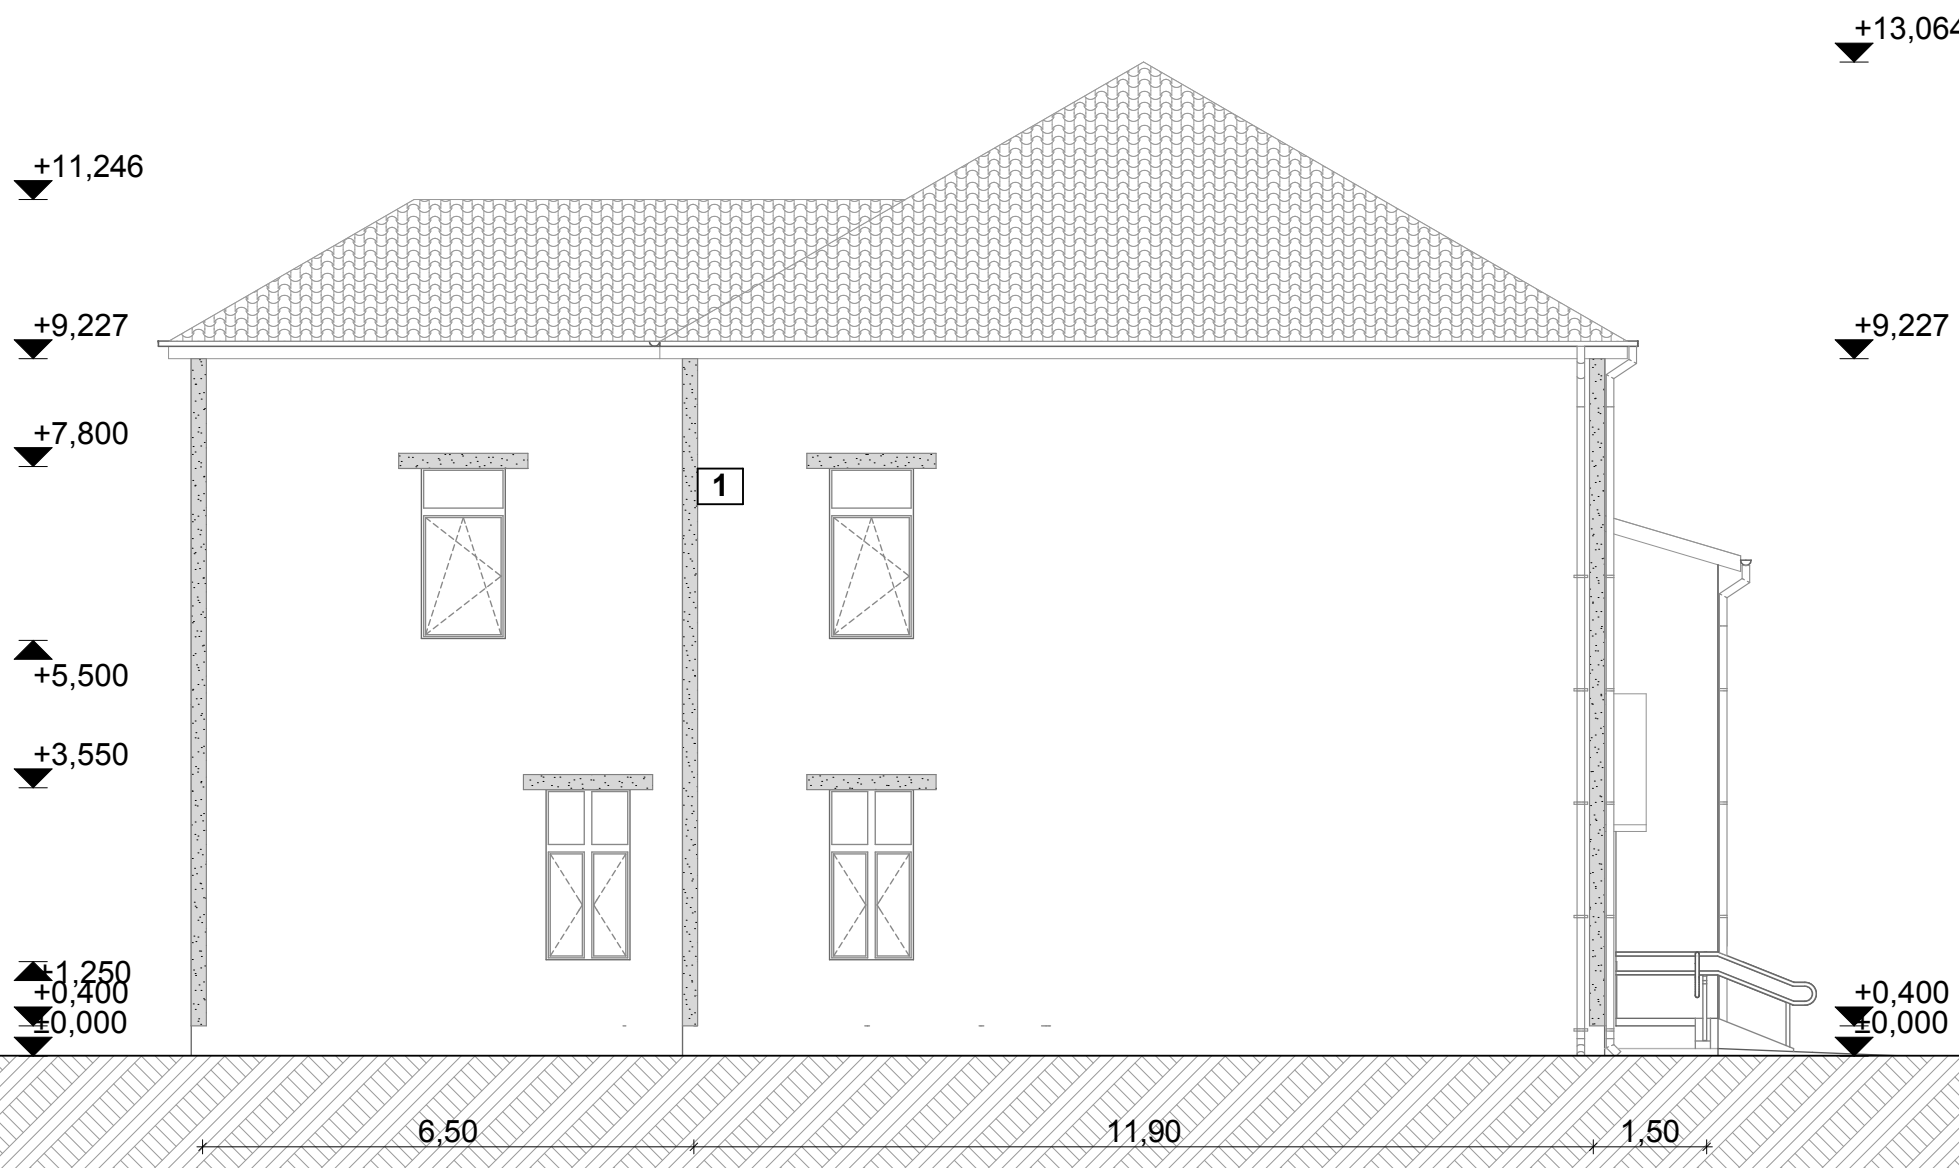

**1** Tűzvédelmi sávok: 20 cm széles, 15 cm illetve 11 cm vtg. (terv alapján) Frontrock MAX E kőzetgyapot hőszigetelés

|   |   |                                                                              |
|---|---|------------------------------------------------------------------------------|
| Ezen terv a Szerzői jogról szóló 1999. évi LXXVI. Törvényben meghatározott szerzői jogvédelem alá tartozik. A jogok a TERVEZŐ+1 (I) k. A jogokat hozzájárulása nélkül az anyag bármely formában történő másolása, sokszorosítása, közzététele, átiratítása, közreadása és terjesztése a tervező hozzájárulása nélkül TILOS! A jogszöveg cselekményével szemben az igény érvényesítésének a jogát fenntartjuk. |   |                                                                              |
| Tervezők:<br>Generál tervező: 4400 Nyíregyháza, Dózsa György u. 41. sz.<br>Tel.: +36 42 500 150<br>E-mail: ataga@gmail.com<br>Munka E-15-00201<br>Leműalkotó: László Péter<br>Létrehozó: László Péter   | Tervező: Deonem Kft.<br>4400 Nyíregyháza, Dózsa György u. 41. sz.<br>Epléző tervező: Nagy Csaba<br>Felelős tervező: E-15-00201 | Építés helye: Alakdinaszteria<br>4351 Váralja, Szabadság tér 6.<br>Hsz.: 576 |
| Tervezés adatai:   |   |                                                                              |
| Tervezett tűzvédelmi sávok   |   |                                                                              |
| Terv típusa: Kiviteli tervdokumentáció   | E-9   |                                                                              |
| Méretarány: M1:100   | Lapozat: A1   | Dátum: 2017.08.                                                              |