


B-B METSZET M=1:100

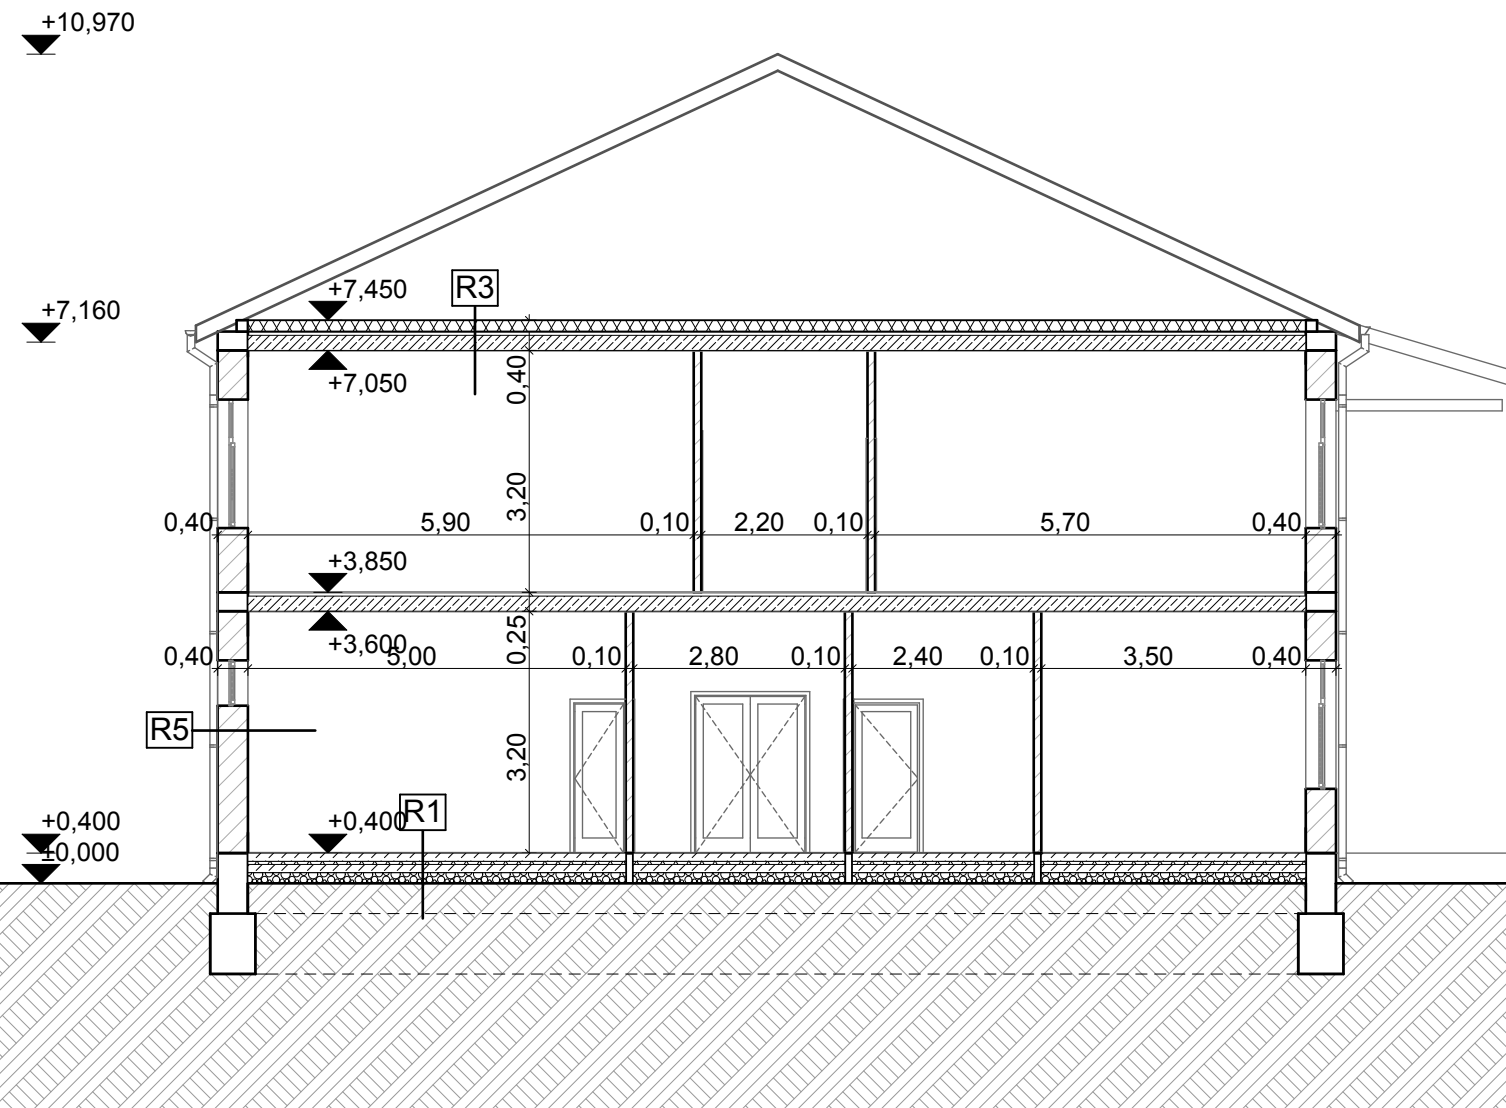

R1 - Padló rétegrend		
Laminált parketta	0 ⁸	cm
Kavicsbeton	10	cm
NC LH(EPS T2) lépéshangszigetelés	4	cm
Kavicsbeton	10	cm
Kavicsfeltöltés	15	cm
Termett talaj		

R2 - Fafödém		
Agyagtapasztás	1 ⁵	cm
Deszkaborítás	2 ⁵	cm
Gerenda	15	cm
Deszkaborítás	2 ⁵	cm
Nádlemez	2	cm
Rabitzháló	0 ³	cm
Javított mészvakolat	1 ⁵	cm

R3 - Padlásfödém		
Rockwool Airrock LD	15	cm
Kavicsbeton	5	cm
Vasbeton	20	cm

R4 - Vályogfal		
Nemesvakolat	1 ⁵	cm
Agyagvakolat	1 ⁵	cm
Könnnyűvályog	80	cm
Agyagvakolat	1 ⁵	cm

R5 - Vályogfal		
Nemesvakolat	1 ⁵	cm
Agyagvakolat	1 ⁵	cm
Könnnyűvályog	40	cm
Agyagvakolat	1 ⁵	cm

Ezen terv a Szerzői jogról szóló 1999. évi LXXVI. Törvényben meghatározott szerzői jogvédelem alá tartozik. A jogok a TERVEZŐ-t illetik. A jogosult hozzájárulása nélkül az anyag bármely formában történő másolása, sokszorosítása, közreadása, átruházása, közzététele és átdolgozása a tervező hozzájárulása nélkül TILOS! A jogsértő cselekménnyel szemben az igény érvényesítésének a jogát fenntartjuk.

Tervezők:		
Generál tervező:	4400 Nyíregyháza, Dózsa György u. 41. sz. Tel.: +36 42 500 150 E-mail: etagts@gmail.com MMK: C-15-00201 Lencsés Péter ügyvezető	Tervező: Deconim Kft. 4400 Nyíregyháza, Dózsa György u. 41. sz. Építész tervező: Nagy Zoltán Felelős tervező E-2-15-0208
Építető(k):		
Neve és címe:	Építés helye:	
Vállaj Község Önkormányzata 4351 Vállaj, szabadság tér 6.	Általános Iskola 4351 Vállaj, Szabadság utca 46. Hrsz.: 576	

Tervezés adatai:	
Megnevezése:	

Felmérési metszet

Terv fajtája:	Kiviteli tervdokumentáció		F-4
Méretarány:	M=1:100	Lapméret:	A3
Dátum:	2017.08.		