




KELETI HOMLOKZAT

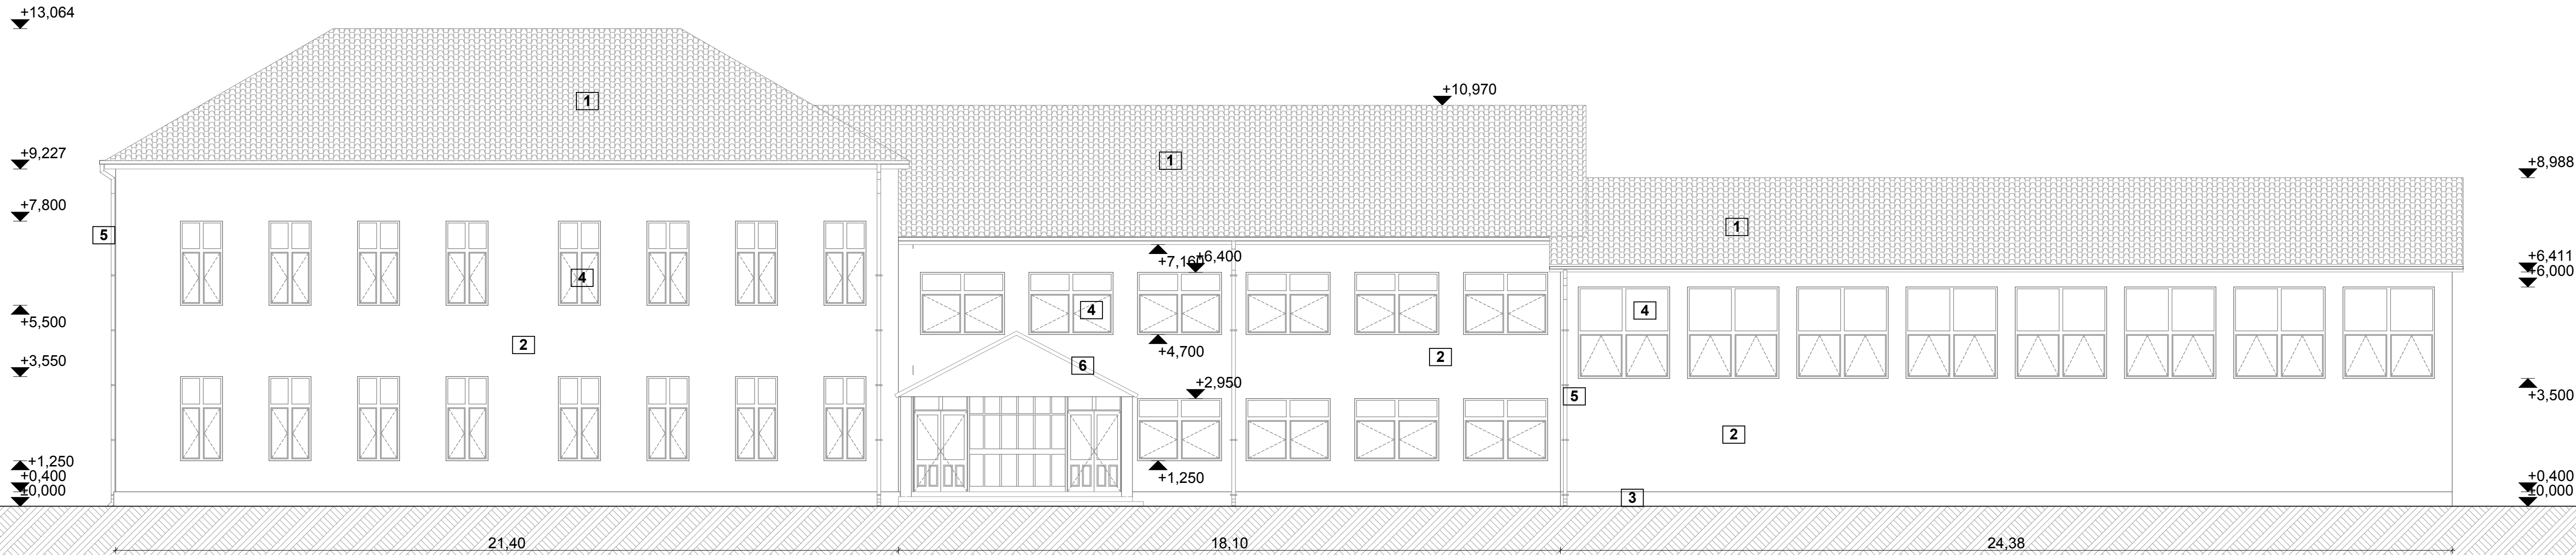


NYUGATI HOMLOKZAT

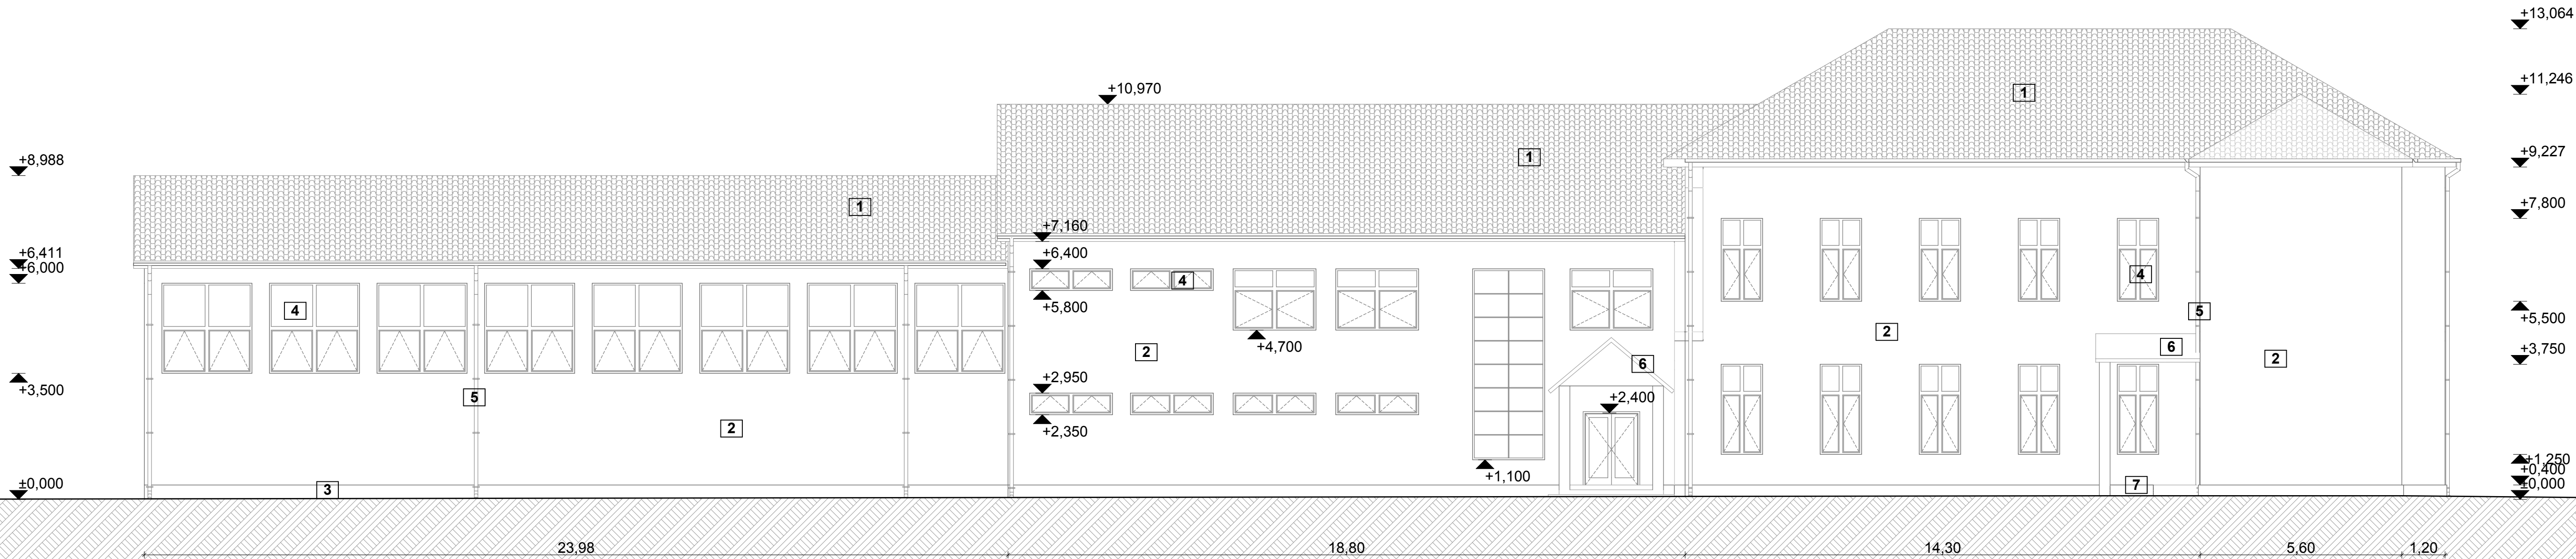

ÉSZAKI HOMLOKZAT

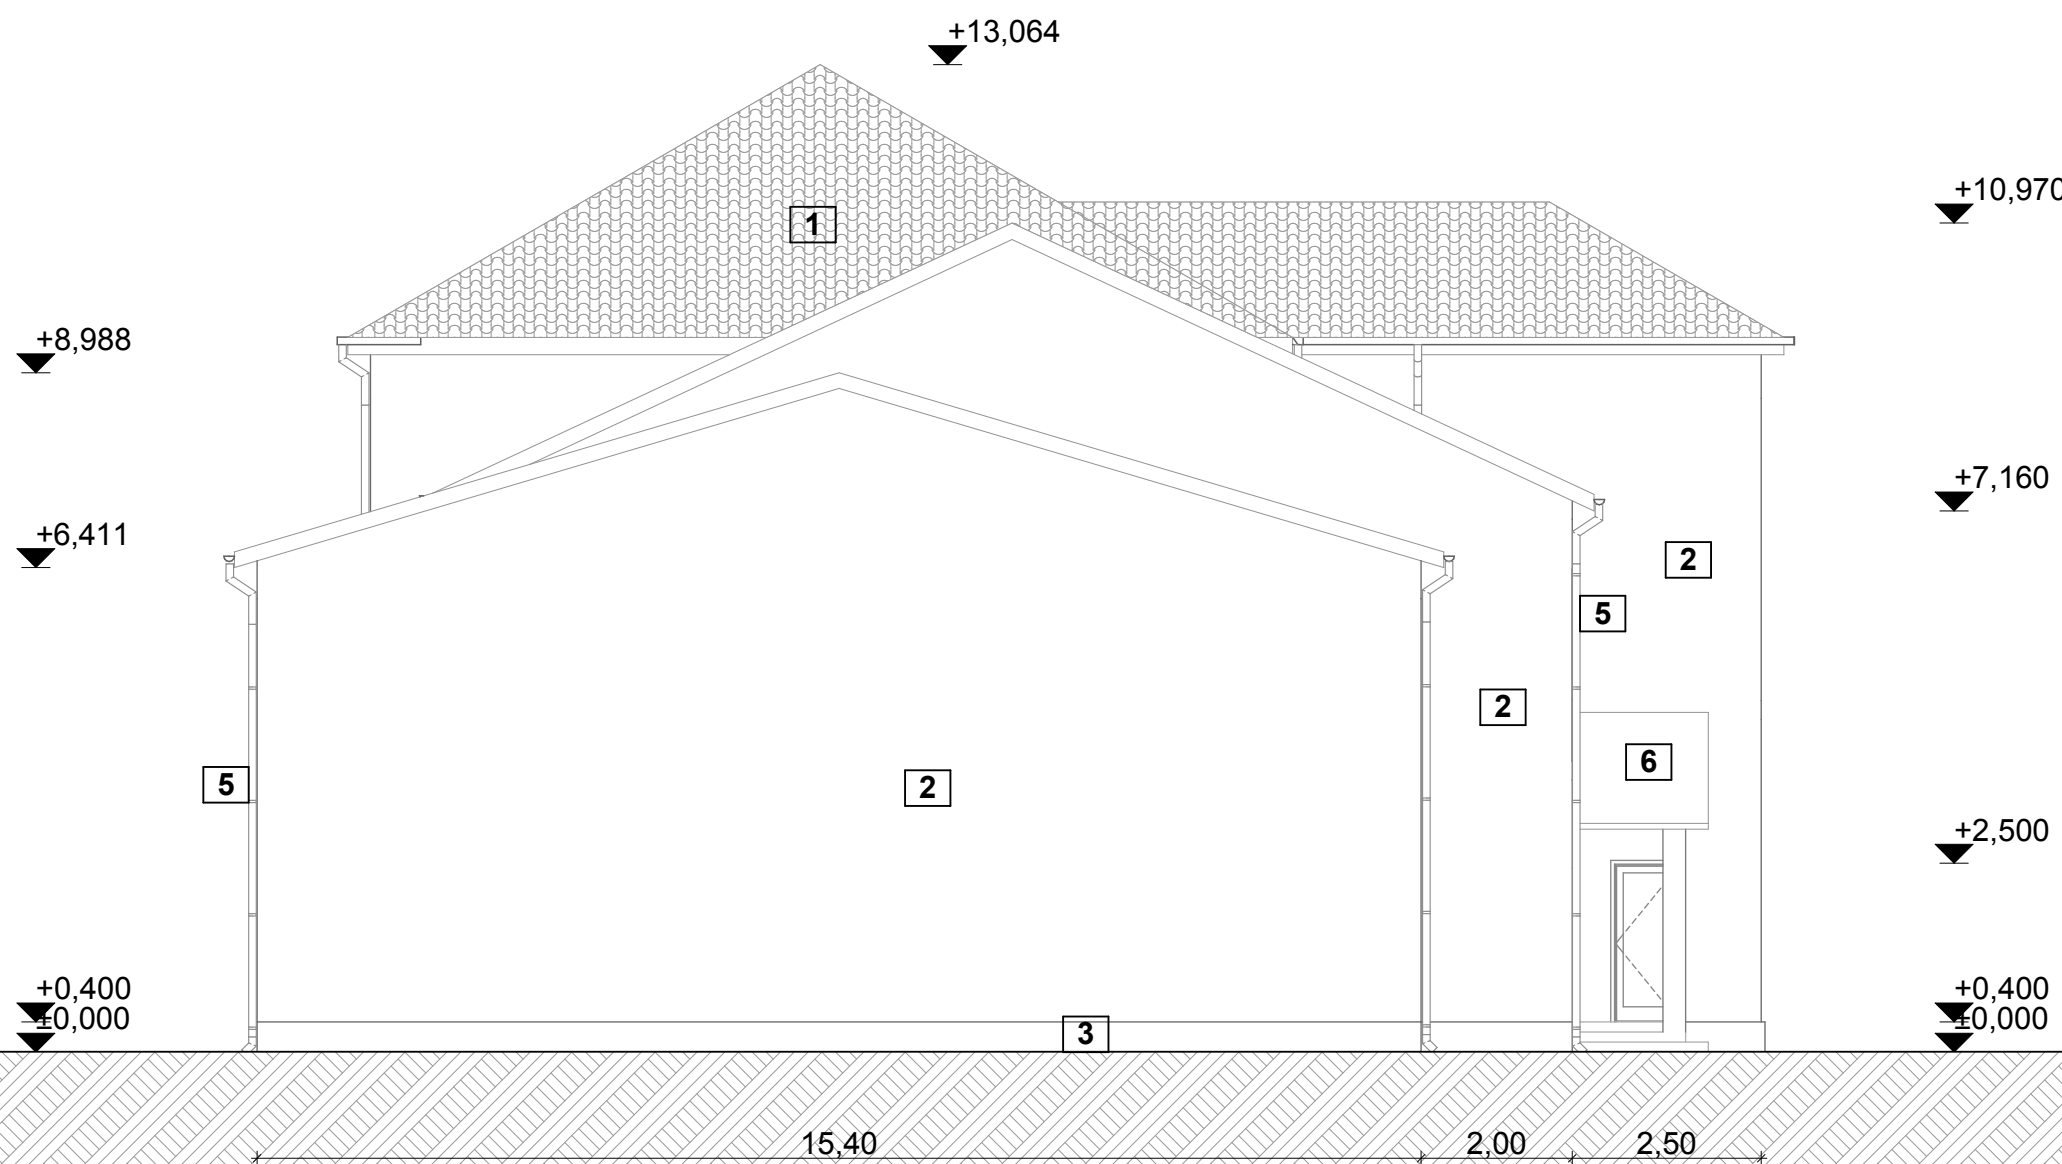

DÉLI HOMLOKZAT

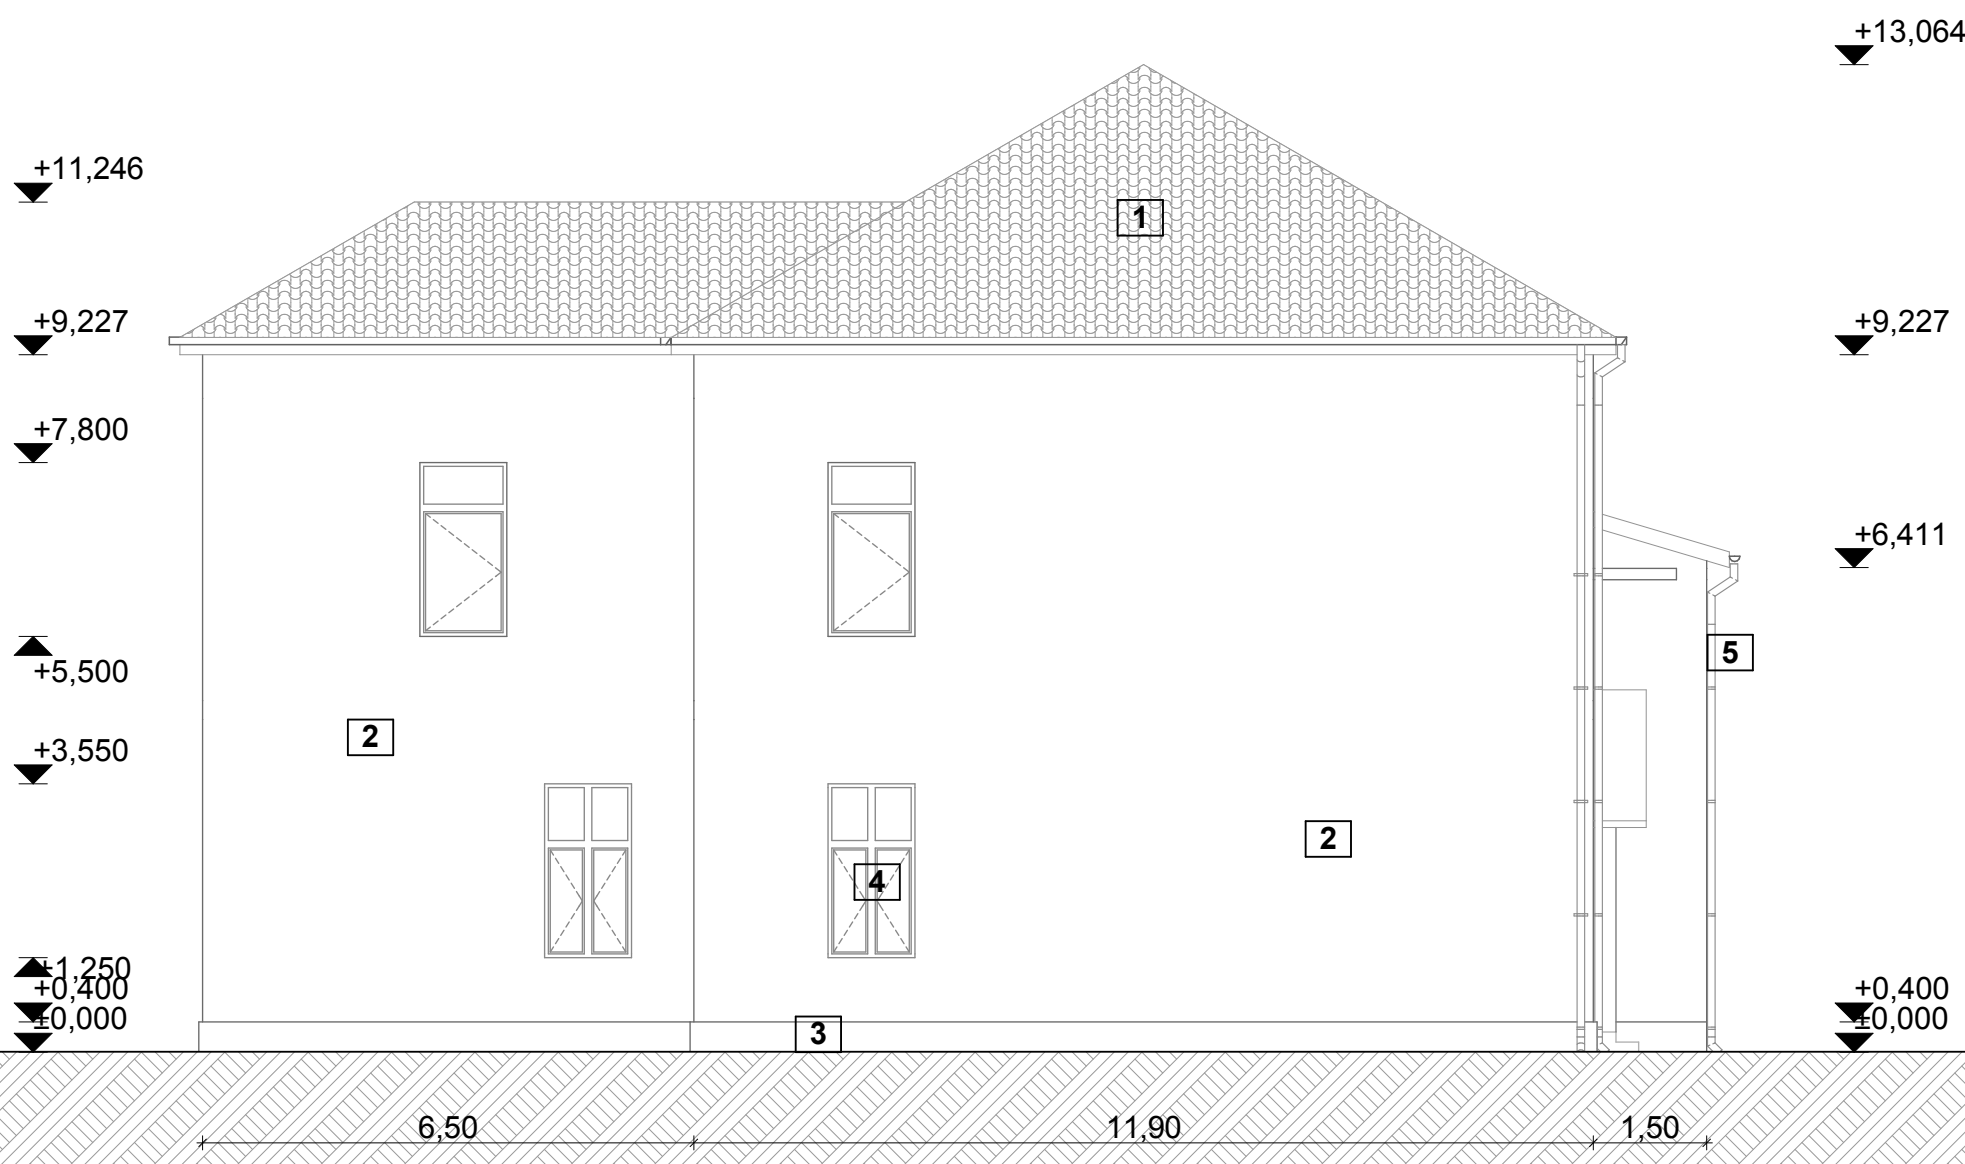

- 1 Cserépfedés
- 2 Nemesvakolat
- 3 Lábazatvakolat
- 4 Fa nyílászáró
- 5 Lefolyó-és ereszcatorna
- 6 Meglévő előtető
- 7 Meglévő rámpa

Ezen terv a Szerzői jogról szóló 1999. évi LXXVI. Törvényben meghatározó szerzői jogvédelem alá tartozik. A jogok a TERVEZŐ-TITELK. A jogosult hozzájárulása nélkül az anyag bármely formában történő másolása, sokszorosítása, közzététele, átruházása, közzététele és átdolgozása a tervező hozzájárulása nélkül TILOS! A jogserző cselekményével szemben az igény érvényesítésének a jogát fenntartjuk.

Tervezők:	
Generál tervező:	4400 Nyíregyháza, Dózsa György u. 41. sz. Tel.: +36 42 500 150 E-mail: etagts@gmail.com
Tervező:	Deconim Kft. 4400 Nyíregyháza, Dózsa György u. 41. sz. Építész tervező: Nagy Zoltán Felelős tervező: E-2-15-0208

Neve és címe:	Építés helye:
Vállaló Község Önkormányzata 4351 Vállaló, Szabadság tér 6.	Általános Iskola 4351 Vállaló, Szabadság utca 46. Hrsz.: 576

Megnevezése: Tervezés adatai:

Felmérési homlokzatok

Terv rajta:	Kiviteli tervdokumentáció	F-5
Méretarány:	M=1:100	Lapméret: A1
Dátum:	2017.08.	