1.	2.	3.	4.	5.	6.	7.	8.	9.	10.	11.	12.	13.	14.	15.
		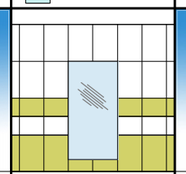	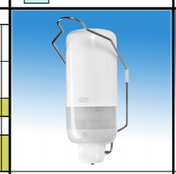					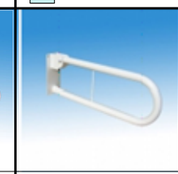	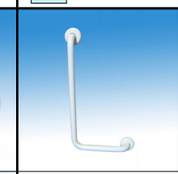		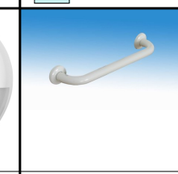			
Konkáv perem-kialakítású porcelán mosdó, falsíkba építhető szifonnal, leeresztő szeleppel és flexibilis csővel 675x575 mm; használati magasság: 90 cm	Egykaros álló csaptelep, hosszú (orvosi) karral, hosszú lengő kifolyóval	Csempeburkolatba rakott, fix tükör, 50 x 87 cm e. m.: 95 cm	Segédkaros szappanadagol pumpa és 1 l-es szappanpatron Tork e. m.: 110 cm	Papírtörölköző tartó, 135 x 285 x 375mm e. m.: 120 cm	Falra szerelhető, rozsdamentes acél hulladékgyűjtő, 23 l, 355x460x168 mm	Elől zárt, alsó kifolyású, magasított porcelán WC-kagyló mozgáskorlátozottak számára, 720 mm kinyúlással, használati magasság: 47 cm + ülőke	Ülőke tetővel, kivágás nélküli, mozgáskorlátozott felhasználók részére alkalmas WC-re	Felhajtható kapaszkodó, szinterezett acél, 800 mm, fehér d= 32-36 mm, e.m.: 75 cm	Falhoz rögzített, L-alakú, fix kapasz-kodó, balos, függőleges szárral, fehér d= 32-36 mm, e. m.: 75 cm	Toalettpapír-tartó Tork Jumbo mini, falra rögzítve 132 x 345 x 275mm e.m.: 110 cm	Ajtóbehúzó, e. m.: 80 cm			

AKADÁLYMENTES WC
BERENDEZÉSI MINTATERVE M1:50

ALAPRAJZ

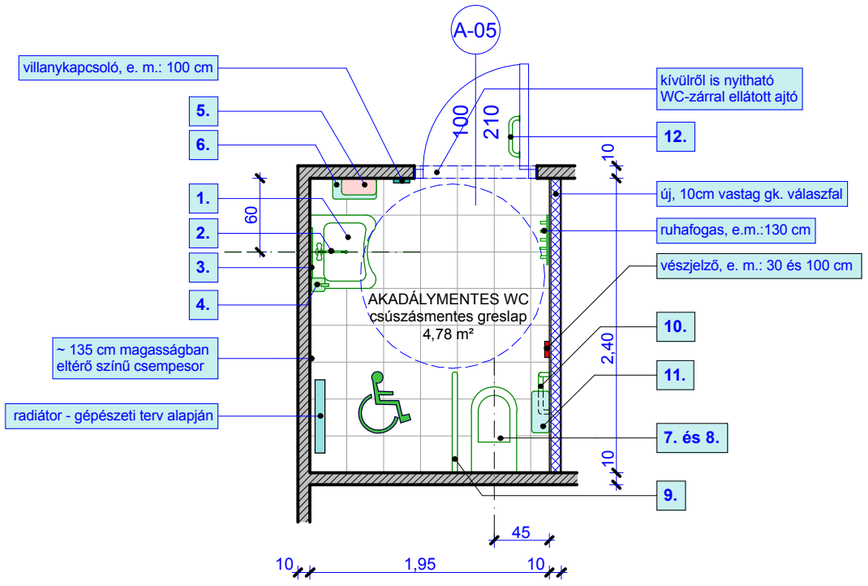

MEGJEGYZÉS:
A gipszkarton falra kerülő szaniterek, kapaszkodók és egyéb kiegészítők esetén a falban hátfali megerősítés szükséges!

FALNÉZETEK

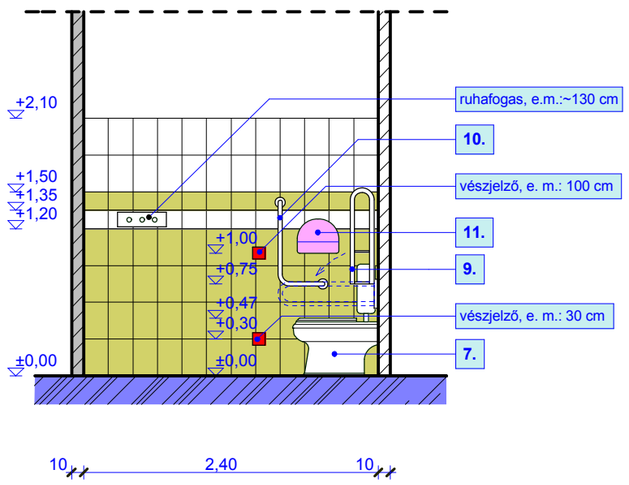

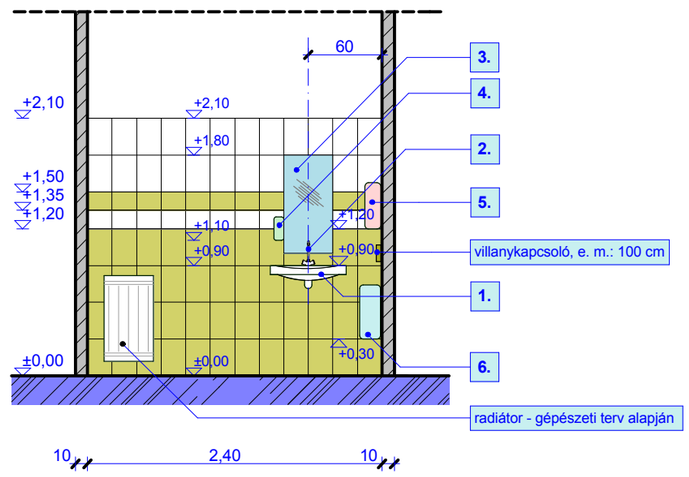

Megbízó: AGT Studio Kft. 4400 Nyíregyháza, Dózsa György u. 41.		Tervező: Reha & Design Kft. 3200 Gyöngyös, Petőfi Sándor u. 98.	
Tárgy: ÁLTALÁNOS ISKOLA RÉSZLEGES AKADÁLYMENTESÍTÉSE 4351 Vállaj, Szabadság út 46.; Hrsz.: 576		Tervfajta: KIVITELEZÉSI TERVDOKUMENTÁCIÓ	
Rajz megnevezése: **AKADÁLYMENTES WC TERVE**		Rehabilitációs tervező: Csernyik Csaba okl. építészmérnök rehabilitációs környezettervező szakmérnök	Tervező munkatárs:
Rajszám: Reha-01	Méretarány: M1:50	Dátum: 2017. augusztus hó	E tervdokumentáció a tervezők szellemi terméke és szerzői jogvédelem alatt áll. Felhasználása, többszörözése csak a tervezők engedélyével történhet.