



19 db 270 W-os
Canadian Solar
napelem
37°-os nyeregtető
Nyugati oldalon

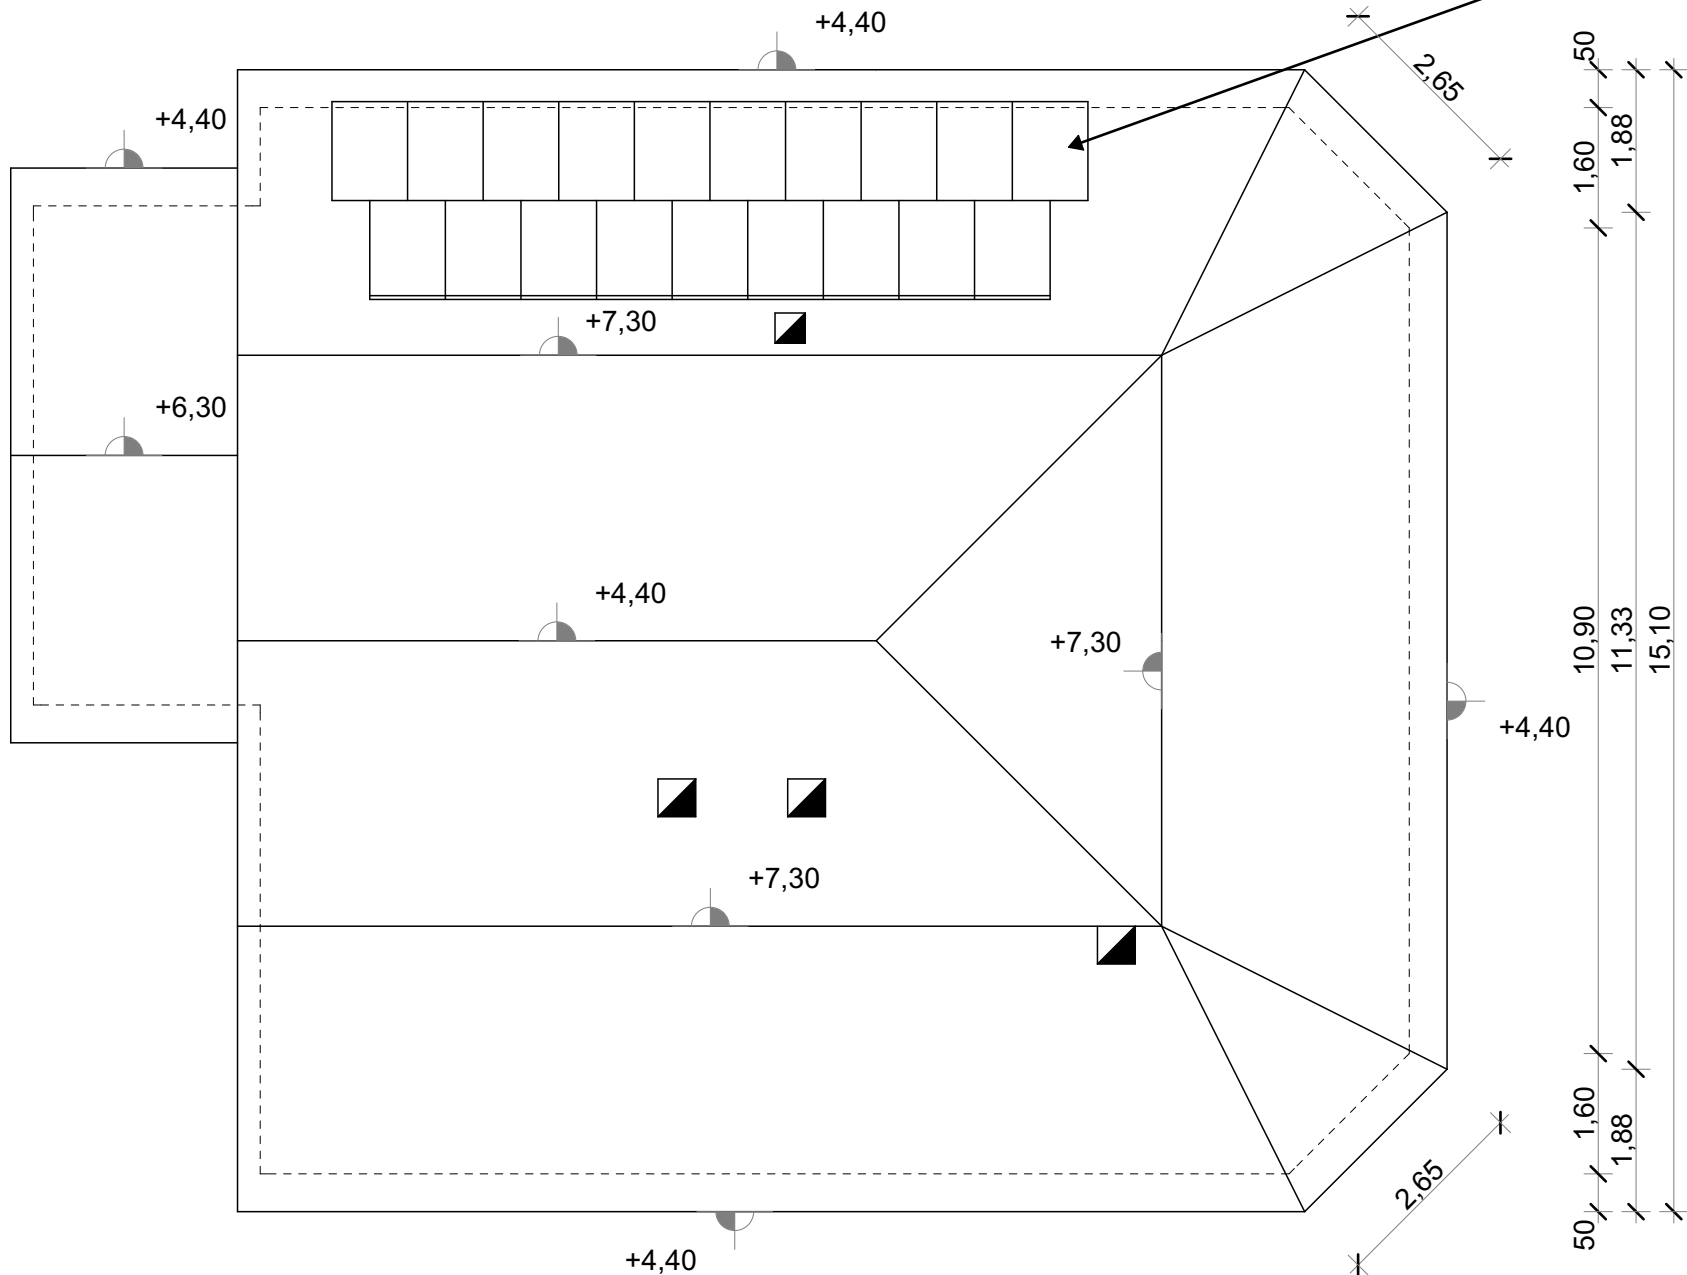

19 db Canadian Solar napelem
Inverter típusa: Fronius Symo 5.0-3 fázisú
Tető hajlásszöge: 37°
Tájolás: Nyugat
Teljesítmény: 5 kW

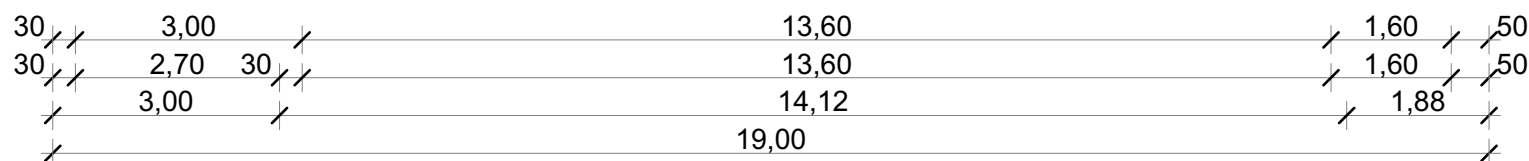

Ezen terv a Szerzői jogról szóló 1999. évi LXXVI. Törvényben meghatározott szerzői jogvédelem alá tartozik. A jogok a TERVEZŐ-t illetik. A jogosult hozzájárulása nélkül az anyag bármely formában történő másolása, sokszorosítása, közreadása, átruházása, közzététele és átdolgozása a tervező hozzájárulása nélkül TILOS! A jogsértő cselekménnyel szemben az igény érvényesítésének a jogát fenntartjuk.

Tervezők:		
Generál tervező:	4400 Nyíregyháza, Dózsa György u. 41. sz. Tel.: +36 42 500 150 E-mail: etagts@gmail.com MMK: C-15-00201 Lencsés Péter ügyvezető	Tervező: Deconim Kft. 4400 Nyíregyháza, Dózsa György u. 41. sz. Építész tervező: Nagy Zoltán Felelős tervező E-2-15-0208

Építető(k):	
Neve és címe:	Építés helye:
Vállaj Községi Önkormányzat 4351 Vállaj Szabadság tér 6.	Polgármesteri hivatal 4351 Vállaj Szabadság tér 6. Hrsz.: 575

Tervezés adatai:	
Megnevezése:	

Napelem telepítés alaprajz

Kiviteli tervdokumentáció		E-1
Méretarány: M=1:100	Lapméret: A3	Dátum: 2017.08.