


Északi homlokzat M=1:100

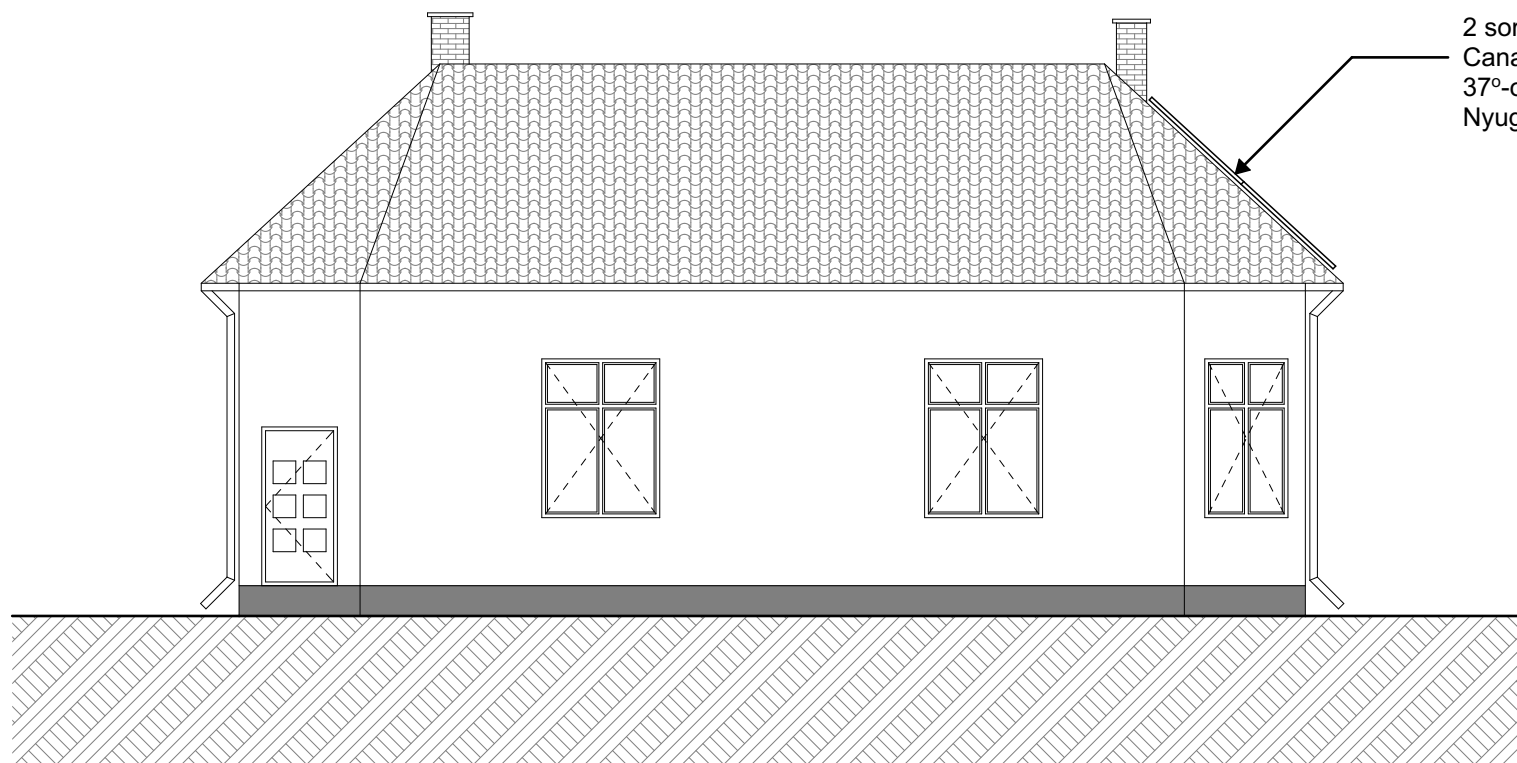

2 sor, 19 db 270 W-os
Canadian Solar napelem
37°-os nyeregtető
Nyugati oldalon

19 db Canadian Solar napelem
Inverter típusa: Fronius Symo 5.0-3 fázisú
Tető hajlásszöge: 37°
Tájolás: Nyugat
Teljesítmény: 5 kW

Ezen terv a Szerző jogról szóló 1999. évi LXXVI. Törvényben meghatározott szerzői jogvédelem alá tartozik. A jogok a TERVEZŐ-t illetik. A jogosult hozzájárulása nélkül az anyag bármely formában történő másolása, sokszorosítása, közzéadása, átruházása, közvétele és átdolgozása a tervező hozzájárulása nélkül TILOS! A jogszöveg cselekménnyel szemben az igény érvényesítésének a jogát fenntartjuk.

Tervezők:	
Generál tervező: 4400 Nyíregyháza, Dózsa György u. 41. sz. Tel.: +36 42 500 150 E-mail: etagts@gmail.com MMK: C-15-00201 Lencsés Péter ügyvezető	Tervező: Decsér Kft. 4400 Nyíregyháza, Dózsa György u. 41. sz. Építész tervező: Nagy Zoltán Földmérő E-2-15-0208
Építész(k):	
Neve és címe: Vállaj Községi Önkormányzat 4351 Vállaj Szabadság tér 6.	Építés helye: Polgármesteri hivatal 4351 Vállaj Szabadság tér 6. Hrsz.: 575
Tervezés adatai:	
Megnevezése: Napelem telepítés homlokzat	
Kiviteli tervdokumentáció	
Méretarány: M=1:100	Lapméret: A4
Dátum: 2017.08.	

E-2