


Észak-Keleti homlokzat M=1:100

2 sor, 15 db 270 W-os
Canadian Solar napelem
30°-os nyeregtető
Dél-Keleti oldalon

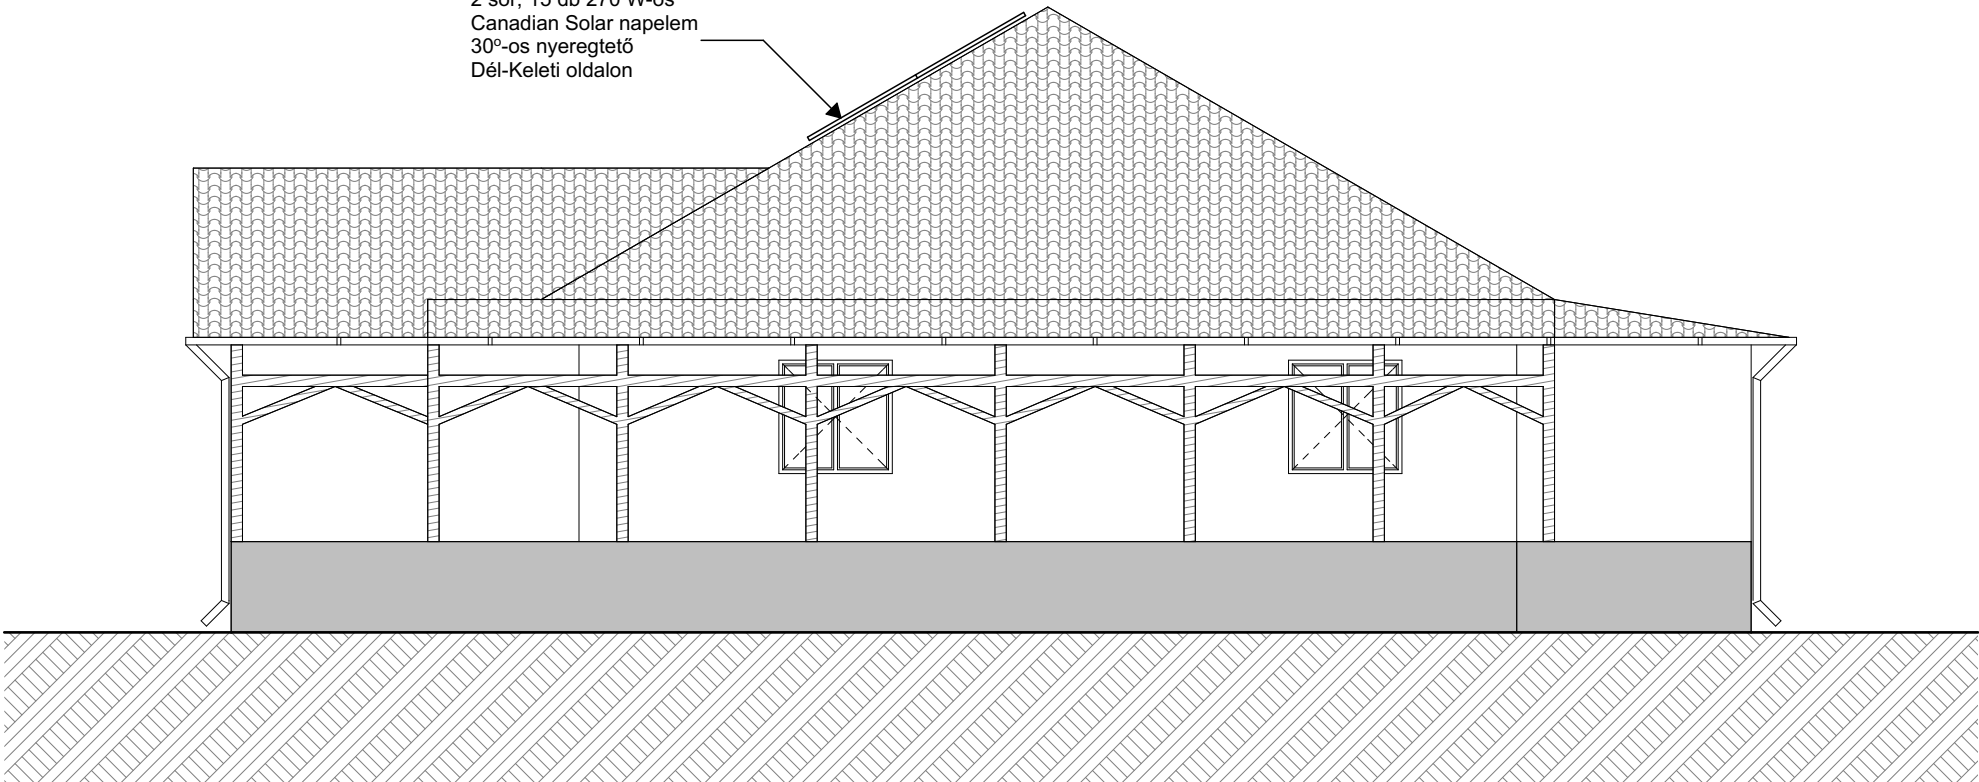

15 db Canadian Solar napelem
Inverter típusa: Fronius Symo 4.0-1 fázisú
Tető hajlásszöge: 30°
Tájolás: Dél-Kelet
Teljesítmény: 4 kW

Ezen terv a Szerző jogról szóló 1999. évi LXXVI. Törvényben meghatározott szerzői jogvédelem alá tartozik. A jogok a TERVEZŐ-1 illetik. A jogosult hozzájárulása nélkül az anyag bármely formában történő másolása, sokszorosítása, közreadása, átruházása, közzététele és átdolgozása a tervező hozzájárulása nélkül TILOS! A jogdírt cselekménnyel szemben az igény érvényesítésének a jogát fenntartjuk.

Tervezők:	
Generál tervező:	4400 Nyíregyháza, Dózsa György u. 41. sz. Tel.: +36 42 500 150 E-mail: stags@stags.com MMK: C-15-00201 Lencsés Péter ügyvezető
Tervező:	Decorim Kft. 4400 Nyíregyháza, Dózsa György u. 41. sz. Építész tervező: Nagy Zoltán Független tervező E-2-15-0208

Építető(k):	
Neve és címe:	Építés helye:
Vállaj Községi Önkormányzat 4351 Vállaj Szabadság tér 6.	Óvoda 4351 Vállaj Temető utca 2. Hrsz.: 1/1.

Megnevezése: Tervezés adatai:

Napelem telepítés homlokzat

Kiviteli tervdokumentáció		E-2
Méretarány:	Lapméret:	Dátum:
M=1:100	A4	2017.08.