


B

A

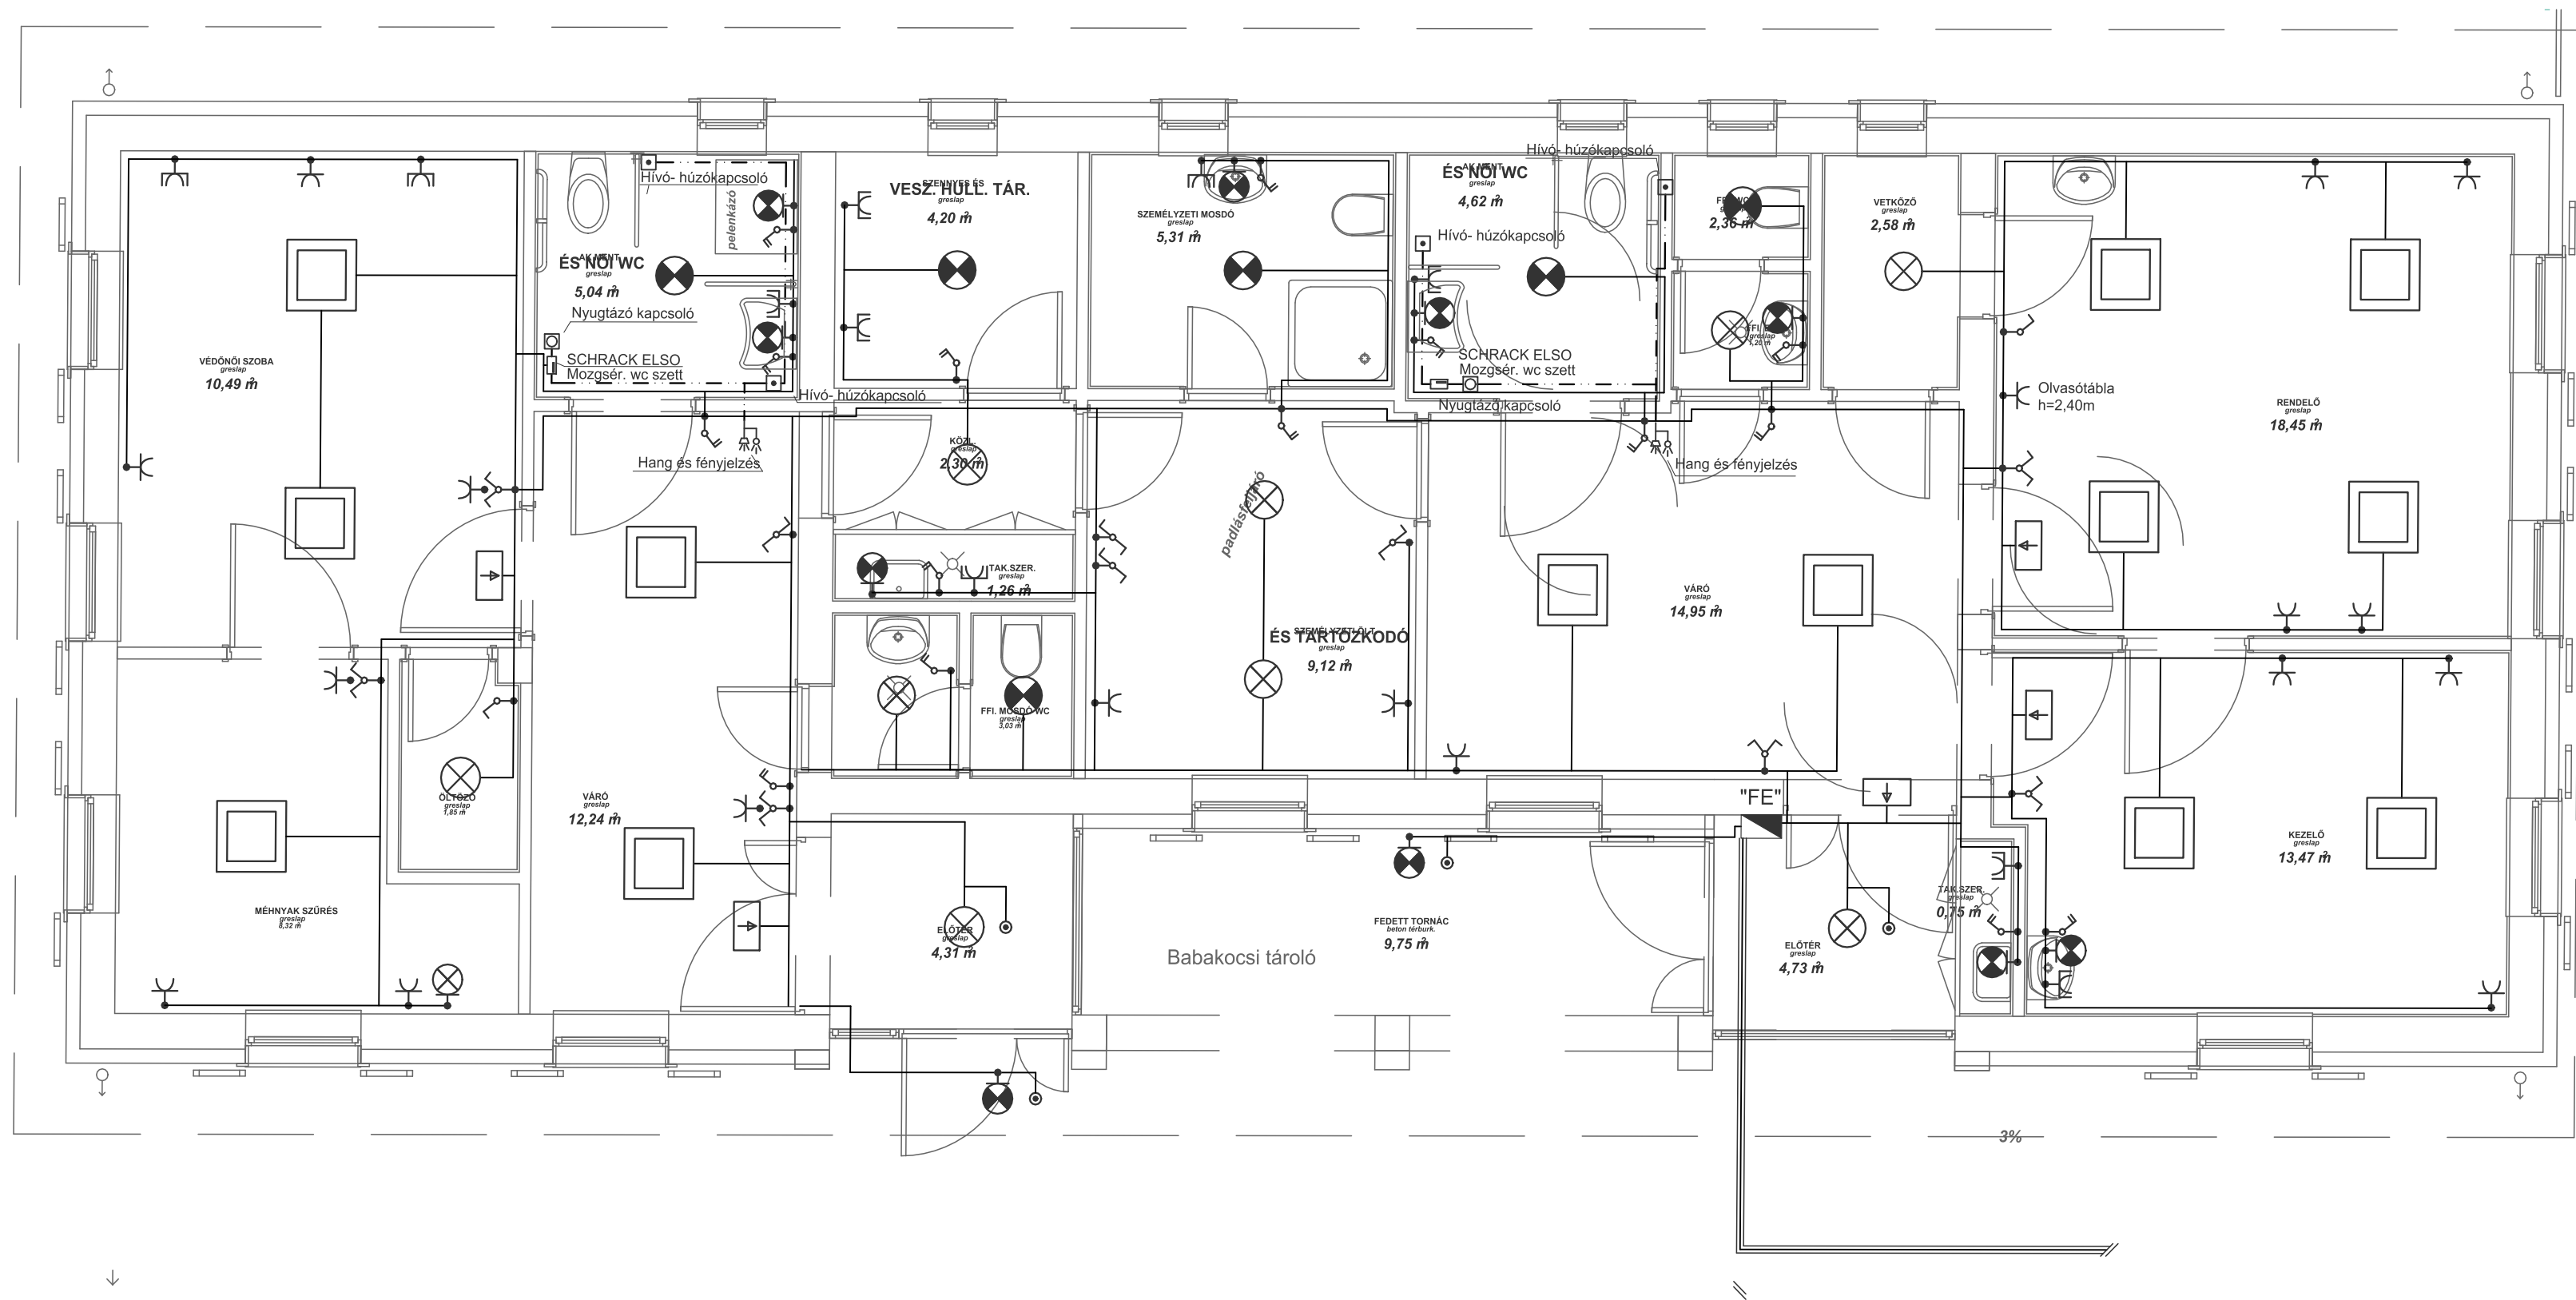

Jelmagyarázat

- Erősáramú vezeték nyomvonal
Mozgássérült szett vezeték

- "FE" Tervezett elektromos főelosztó
Kábelfogadó és Fogyasztásmérő
Egysarkú kapcsoló
Kétsarkú kapcsoló
Váltó kapcsoló
Dugalj
Vízmentes dugalj
Mozgásérzékelő
Csillárkapcsoló
Hang és fényjelzés
Hívó- húzókapcsoló
Nyugtázó kapcsoló
SCHRACK ELSO
Mozgsér. wc szett

- Kijárat jelző Feilo Sylvania
9144944 Syl Safe IP65 LED M3
Falikar Feilo Sylvania
0043263 SYLCIRCLE 24W 1500LM 4000K
Falikar világítás Feilo Sylvania
0043261 SYLCIRCLE 12W 800LM 4000K IP44
Mennyezeti világítás Feilo Sylvania
0043261 SYLCIRCLE 12W 800LM 4000K IP44
Mennyezeti világítás Feilo Sylvania
0043263 SYLCIRCLE 24W 1500LM 4000K

- Feilo Sylvania 0047751 Star Flat 600 4000K
LED panel

Megjegyzés: a tervlap a műszaki leírással együtt képez egységes egészet.
Az elektromos szerelés során a gyártói utasítási előírásoktól eltérni tilos!

Megnevezés: TOP-4.1.1-15-SB1-2016-00061 Az egészségügyi alapellátás fejlesztése Vállajon és Tiborszálláson ORVOSI RENDELŐ ÉS VÉDŐNŐI SZOLGÁLAT ÉPÍTÉSE 4351 Vállaj, Temető utca 8.; hrsz: 2 Szakág: Elektromos Terv fajta: Kiviteli terv	Rajz tárgya: Tervezett erősáramú nyomvonalterv Alaprajz Földszint	Tervező: KISS ISTVÁN TNSZ.:V-09-0572 VN-65/2012/01	
		Revízió:	Oldal:1/1
		Dátum: 2018.03.hó	Munkaszám: V-023/2018
		Lépték: M=1:50 Rajzlap: A/2	Rajzsza GE-V-1