



Tervezett "FE" Fő elosztó Elhelyezése a GE-V-01 alaprajz szerint


Megnevezés: TOP-4.1.1-15-SB1-2016-00061 Az egészségügyi alapellátás fejlesztése Vállajon és Tiborszálláson ORVOSI RENDELŐ ÉS VÉDŐNŐI SZOLGÁLAT ÉPÍTÉSE 4351 Vállaj, Temető utca 8.; hrsz: 2		Rajz tárgya: Tervezett FE elosztó Kapcsolási rajz	Tervező: KISS ISTVÁN TNSZ.:V-09-0572 VN-65/2012/01 	
			Revízió:	Oldal:1/1
			Dátum: 2018.03.hó	Munkaszám: V-023/2018
Szakág:	Elektromos		Lépték: M=1:50	Rajzsám: GE-V-2
Terv fajta:	Kiviteli terv		Rajzlap: A/4	

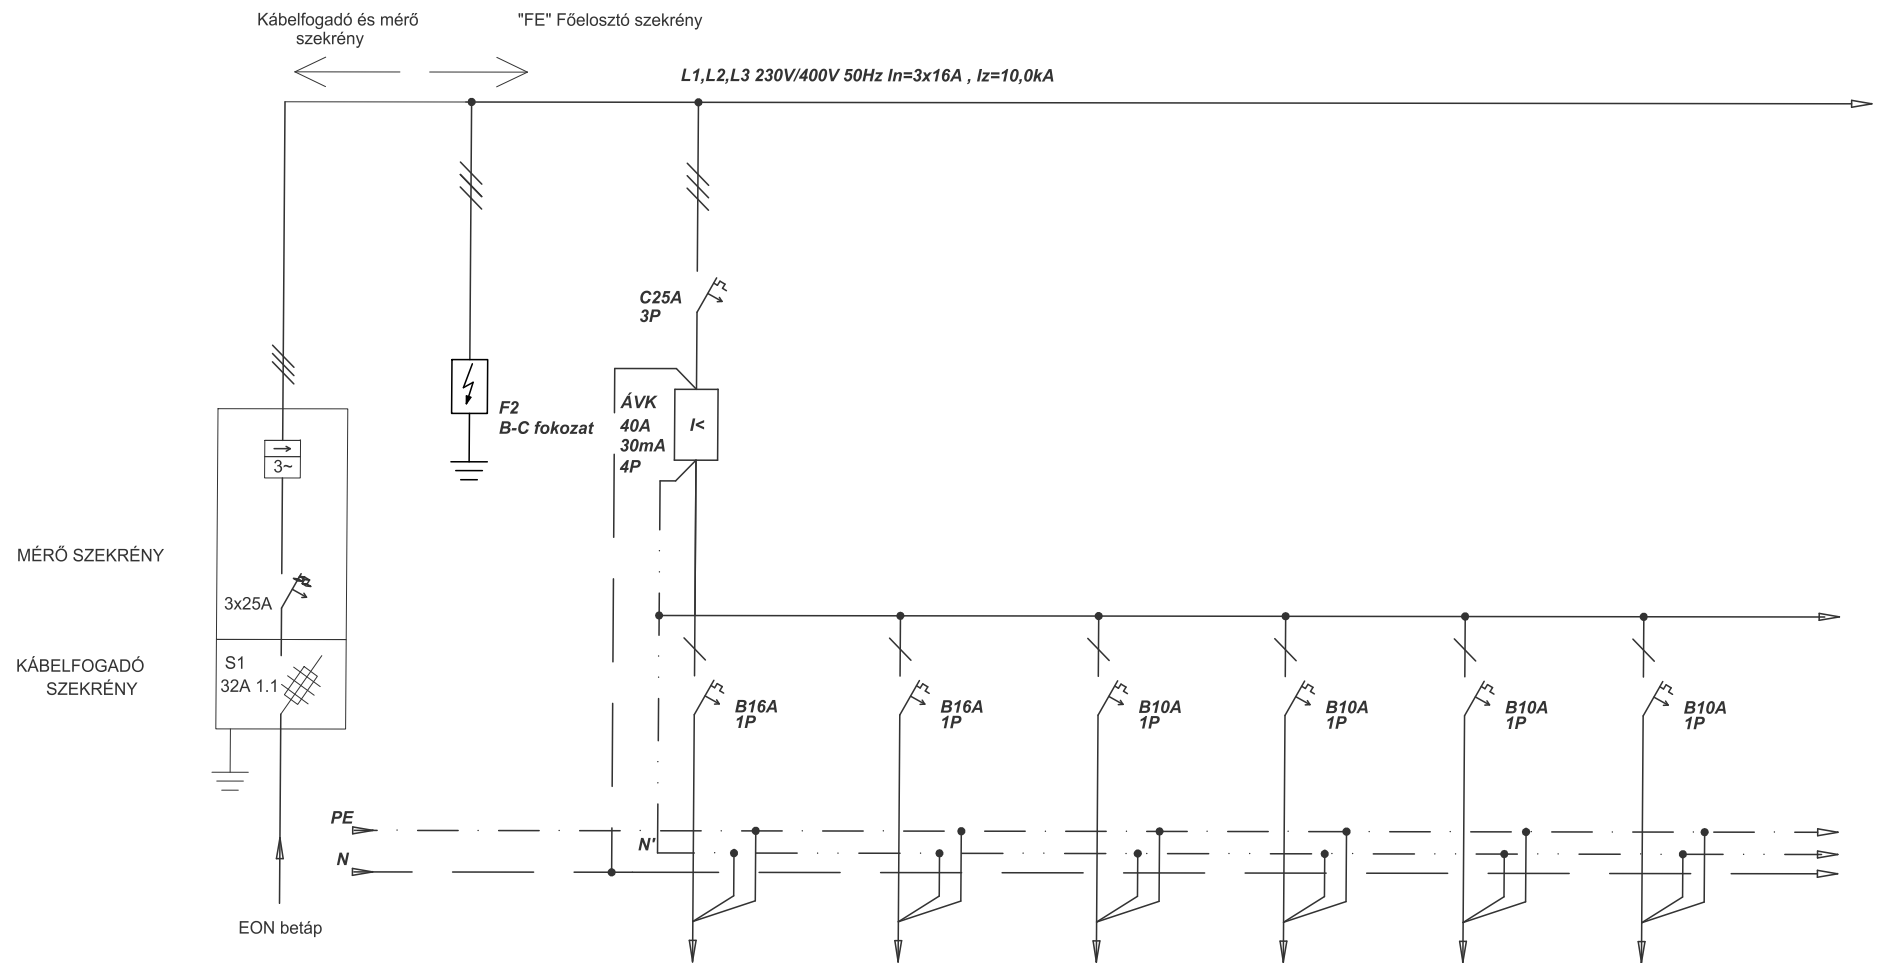

Leágazásszám	1	2	3	4	6	6	7	8
Megnevezés	Betáp az meglévő elektromos hálózatról	Túlfeszültség védelem	Mozg.sér szett	Mozg.sér szett	Világítás Előtér 1-2, Tornác	Világítás Kezelő, Rendelő, Váró	Világítás Szem.óít., Közl., Váró	Világítás Vizes helyiségek 1
Teljesítmény [kW]			0,5	0,5	0,5	0,5	0,5	0,5
Vezeték	Típus	NYNJ	MBCu	MBCu	MBCu	MBCu	MBCu	MBCu
	Ker. [mm2]		3x1,5	3x1,5	3x1,5	3x1,5	3x1,5	3x1,5

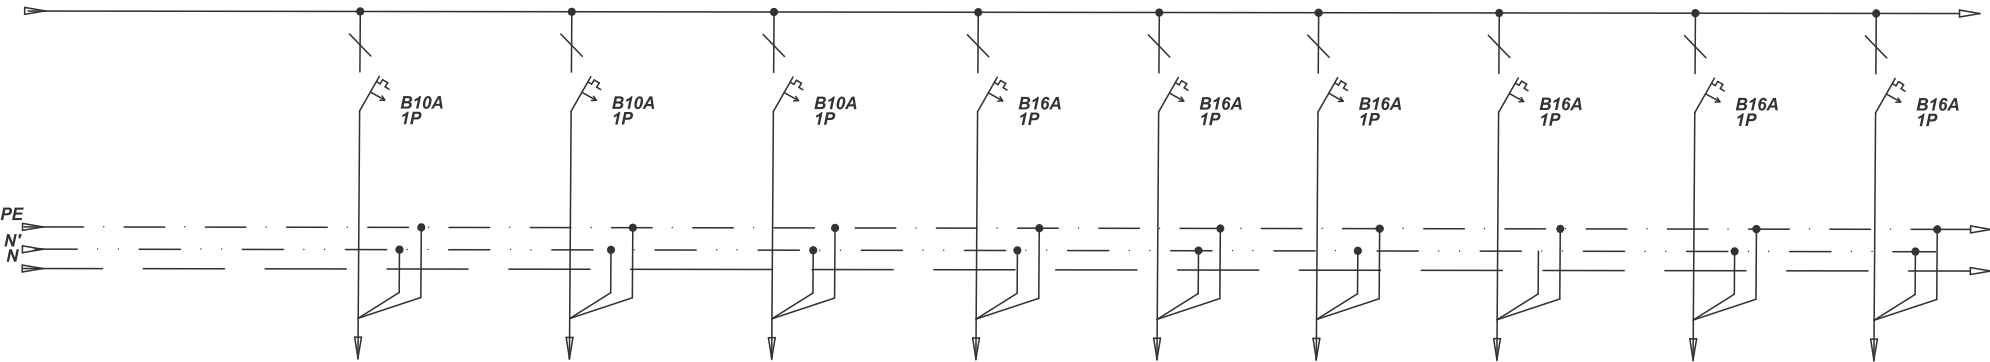

Leágazásszám		9	10	11	12	13	14	15	16	17
Megnevezés		Világítás Vizes helyiségek 2	Világítás Védn. sz. Méhny. Szűr.	Kijáratjelző	Dugalj Kezelő, Rendelő, Váró	Dugalj Szem.ölt., Közl., Váró	Dugalj Vizes helyiségek 1	Dugalj Vizes helyiségek 2	Dugalj Vizes helyiségek 2	Dugalj Védn. sz. Méhny. Szűr.
Teljesítmény [kW]		0,5	0,5	0,5		2,0	2,0	0,5		
Vezeték	Típus	MBCu	MBCu	MBCu	MBCu	MBCu	MBCu	MBCu	MBCu	MBCu
	Ker. [mm2]	3x1,5	3x1,5	3x1,5	3x2,5	3x2,5	3x2,5	3x2,5	3x2,5	3x2,5

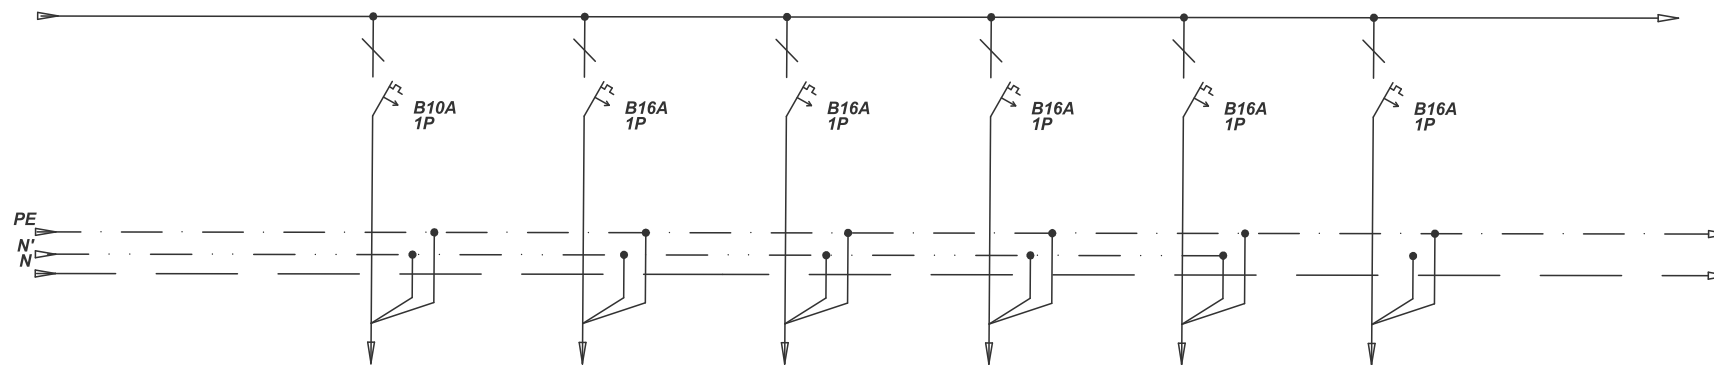

Leágazásszám		18	19	20	21	22	23
Megnevezés		Világítás Gépészeti	Dugalj Gépészeti	Tartalék	Tartalék	Tartalék	Tartalék
Teljesítmény [kW]		0,5	2,0				
Vezeték	Típus	MBCu	MBCu				
	Ker. [mm ²]	3x1,5	3x2,5				