


B-B METSZET

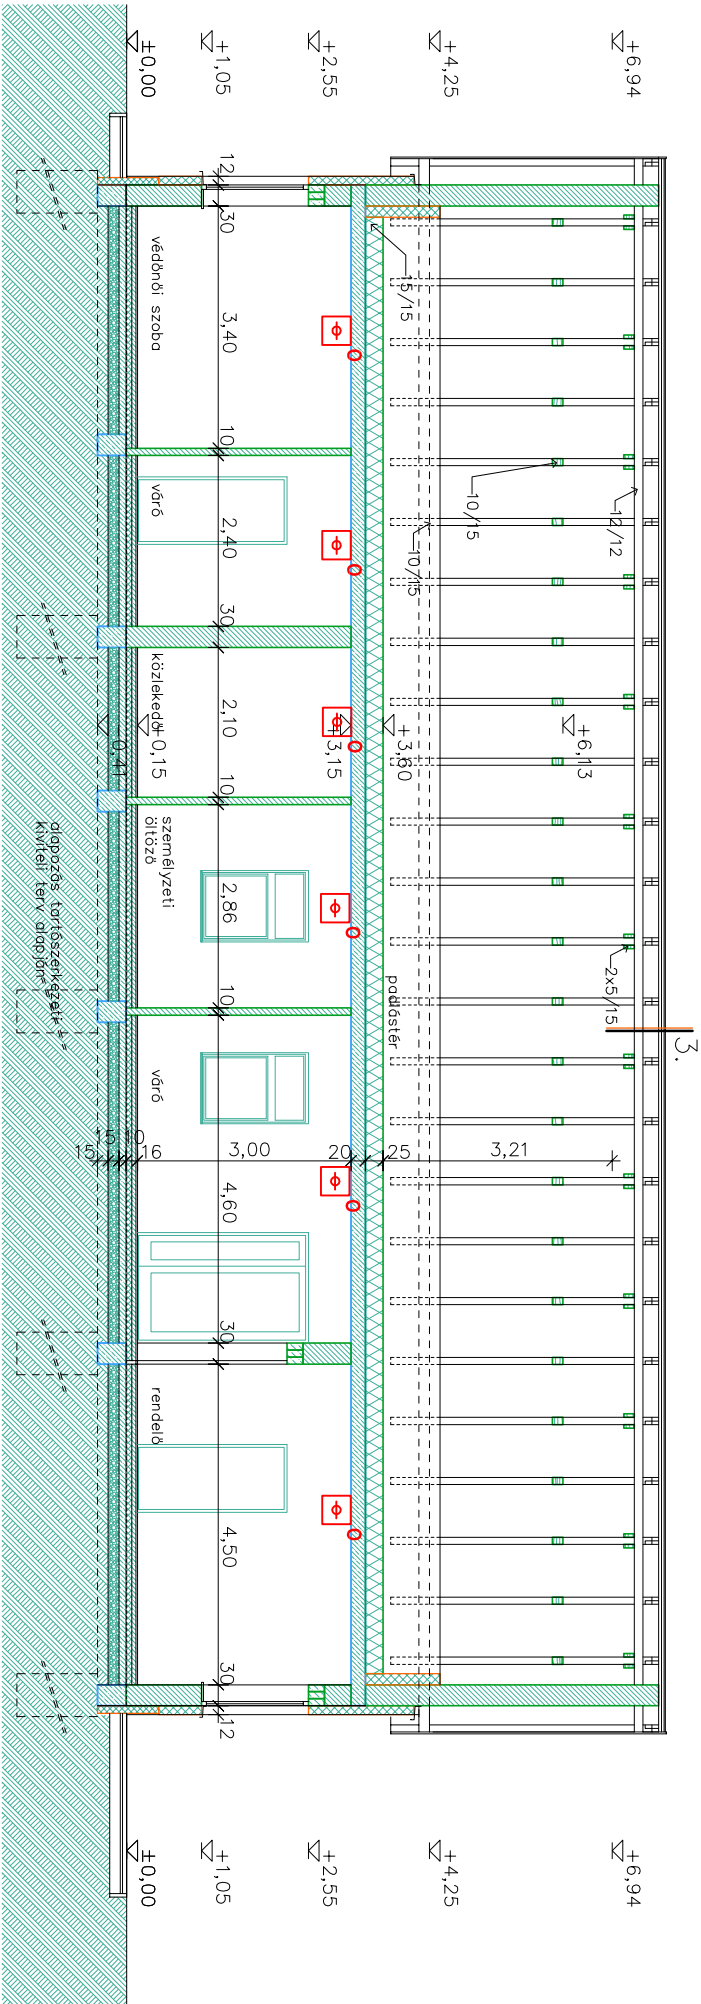


Jelmagyarázat:


- Tűzjelző központ
- Optikai füstérzékelő
- Hő/hősebesség érzékelő
- Kézi jelzésadó
- Optikai füstérzékelő álmennyezeti főbit másodjelzővel




IOM modul

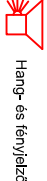

Hang- és fényjelző

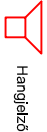


Hangjelző

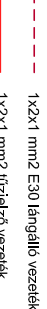


1x2x1 mm2 E30 fangálló vezeték



1x2x1 mm2 tűzjelző vezeték

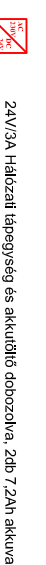

HDC105 hőkábel

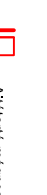

24V/3A Hálózati tápegység és akkumulátor dobozok, 2db 7,2Ah akkumulátor



Ajtóárto mágnes

Tervező szervezet:
CIVIS KOMPLEX MÉRNÖK Kft

Tel.: 06-30-582-7229

E-mail: ugyvezeto@ckmkft.hu

Megbízó: Vállalaj Község Önkormányzata
4351 Vállalaj, Szabadság tér 6.

Terv tárgya: TOP-4.1.1-15-SB1-2016-00061 - Vállalaj orvosi rendelő és védőnői szolgálat
Vállalaj Temető u. 8., hrsz: 2



CIVIS KOMPLEX
MÉRNÖK KFT

Tervszám: CKM-060-2017
Dátum: 2018. február

Szakág:

Tűzjelző

Méretarány:

1:100

Terv fajta:

Kivitelezési terv

Részlet neve: Metszet rajz

Rajzsorszám:

TJ-03

Építész Tervező:
Fodor Dániel E-09-0623

Szerkesztő-Tervező:
Madarasi Péter

Tervező:
Varga Csaba TUV-09-1048
v.tervezes@gmail.com

A terv a CIVIS KOMPLEX MÉRNÖK Kft. szellemi tulajdona.