


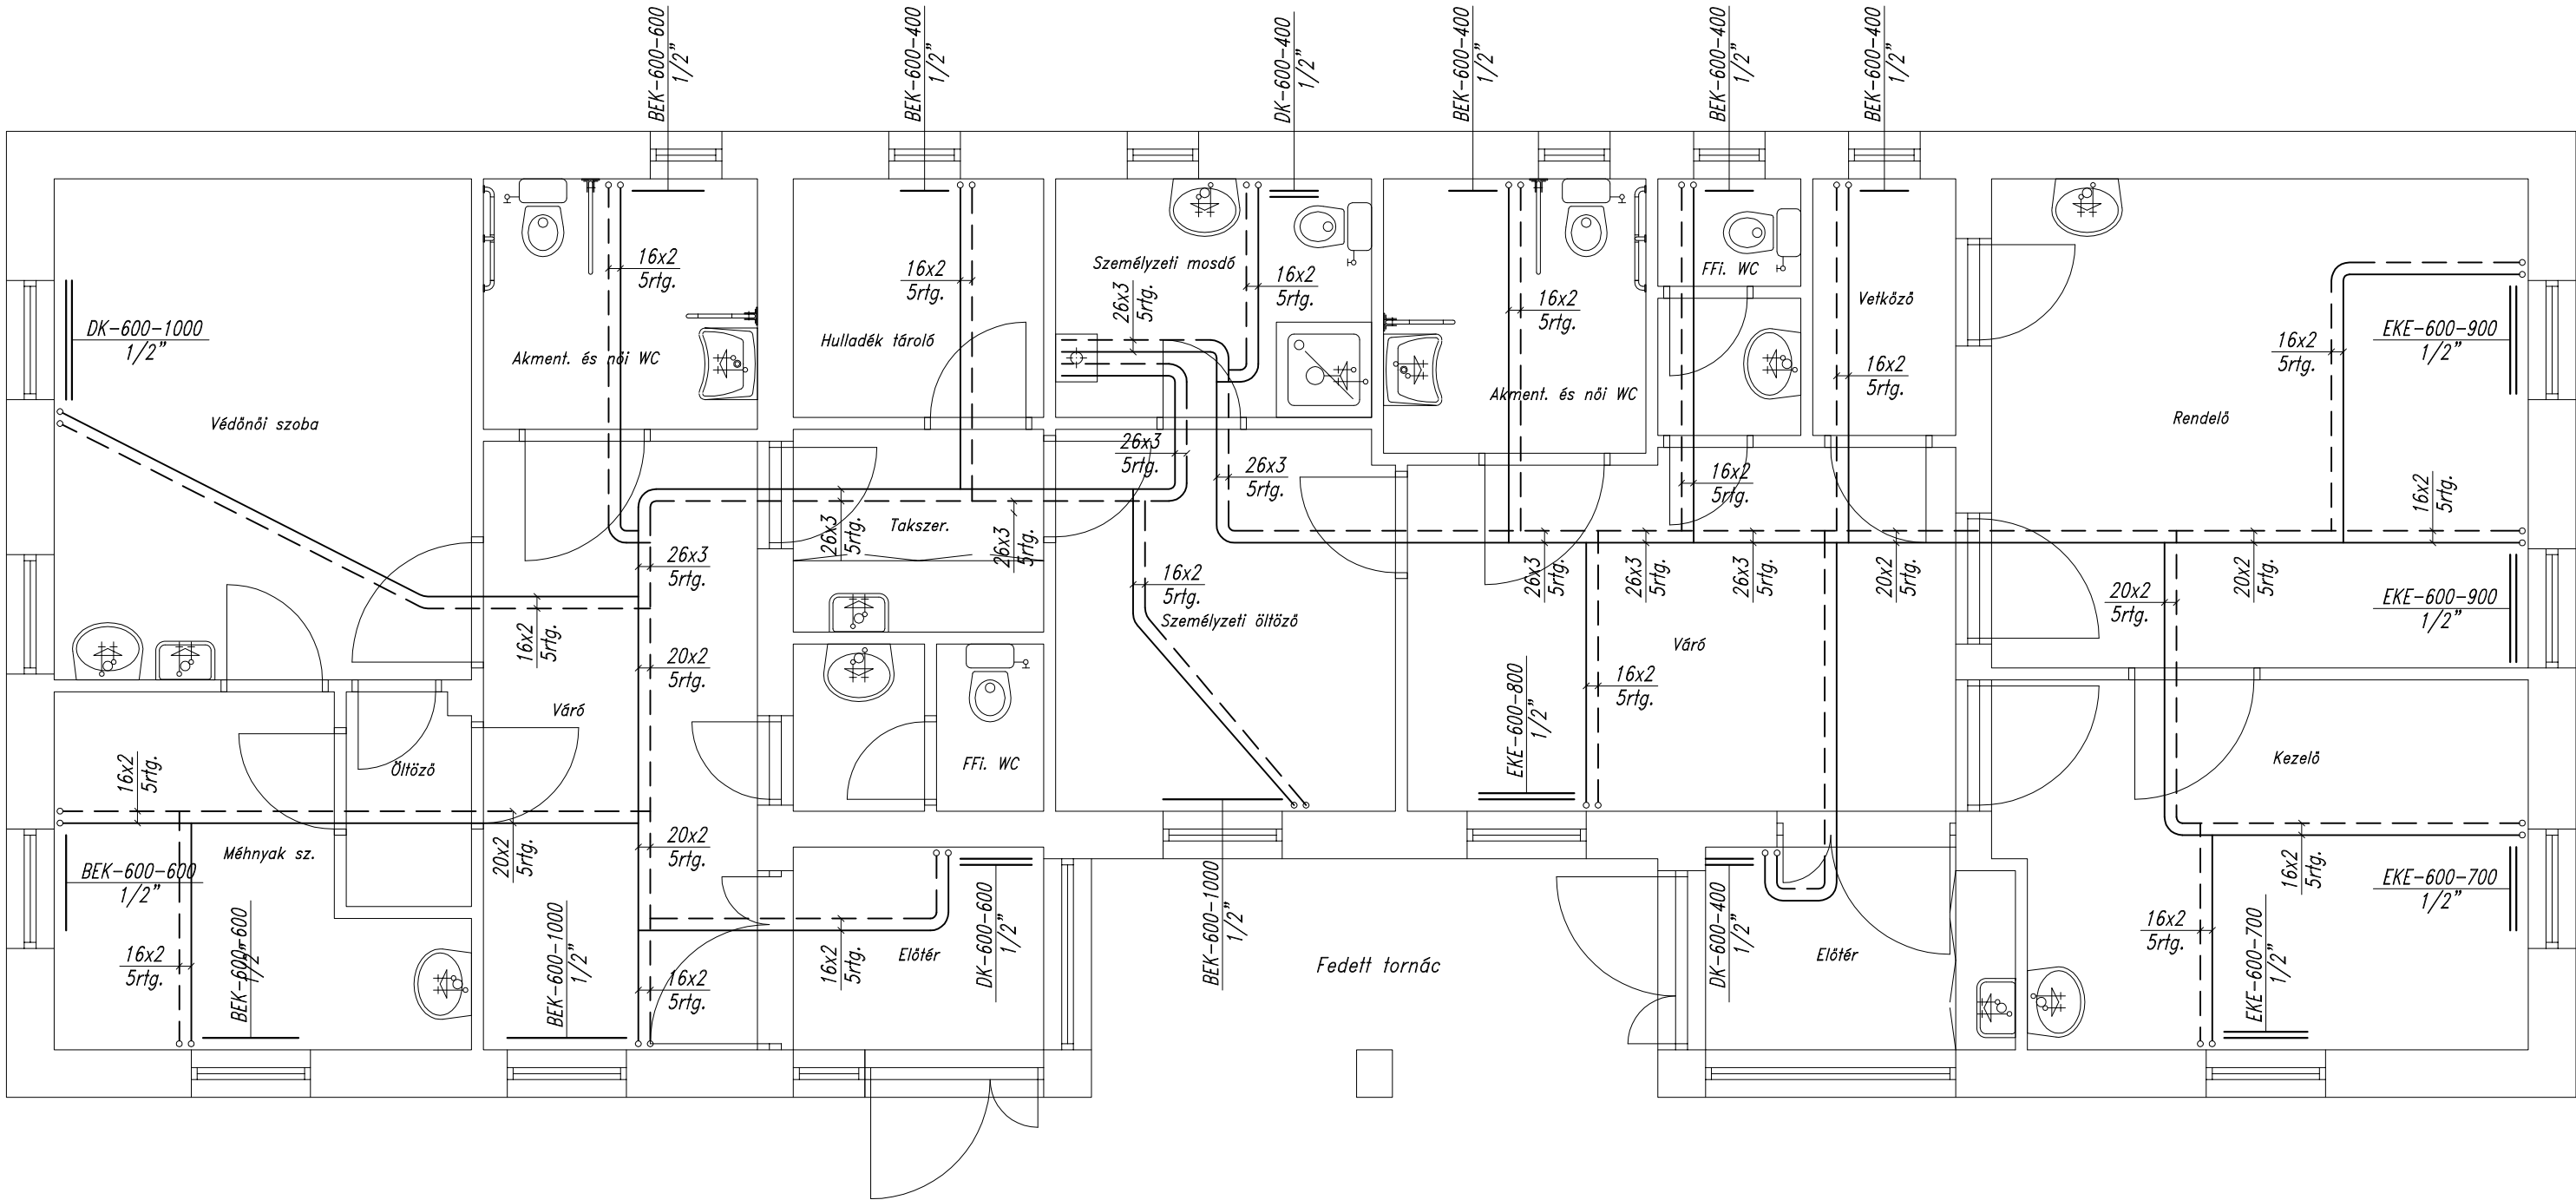


Tervező: Sörös Zoltán kamarai azonosító: 09-0840 4034 Debrecen, Lahner u. 155. tel.:06-30-5151-770	Terv megnevezése:	Fűtés terv Alaprajz	Méretarány:
	Létesítmény:	Vállaj orvosi rendelő és védőnői szolgálat Vállaj, Temető utca 8.; hrsz: 2	Rajzsám:
	Megbízó:	Vállaj Község Önkormányzata 4351 Vállaj Szabadság tér 6.	Dátum:

1:50

Gf-01


2018.03.

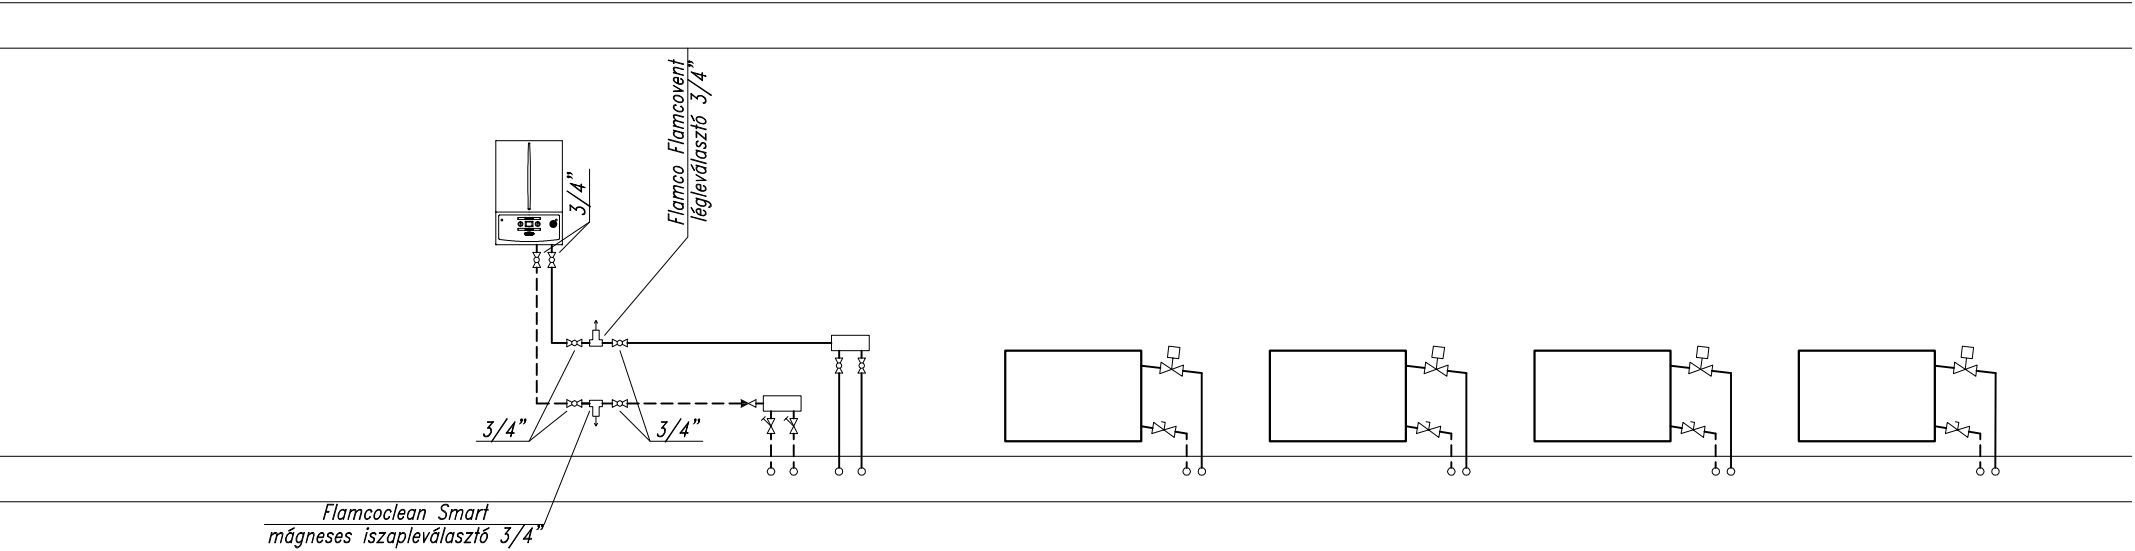

2 db Immergas
VICTRIX Zeus Superior 26 ErP
kondenzációs gázkazán

Tervező:	Terv megnevezése:	Fűtés terv Kapcsolási rajz	Méretarány:
	Létesítmény:	Vállaj orvosi rendelő és védőnői szolgálat Vállaj, Temető utca 8.; hrsz: 2	Rajzszám: Gf-00
	Megbízó:	Vállaj Község Önkormányzata 4351 Vállaj Szabadság tér 6.	Dátum: 2018.03.


Sörös Zoltán kamarai azonosító: 09-0840
4034 Debrecen, Lahner u. 155. tel.:06-30-5151-770

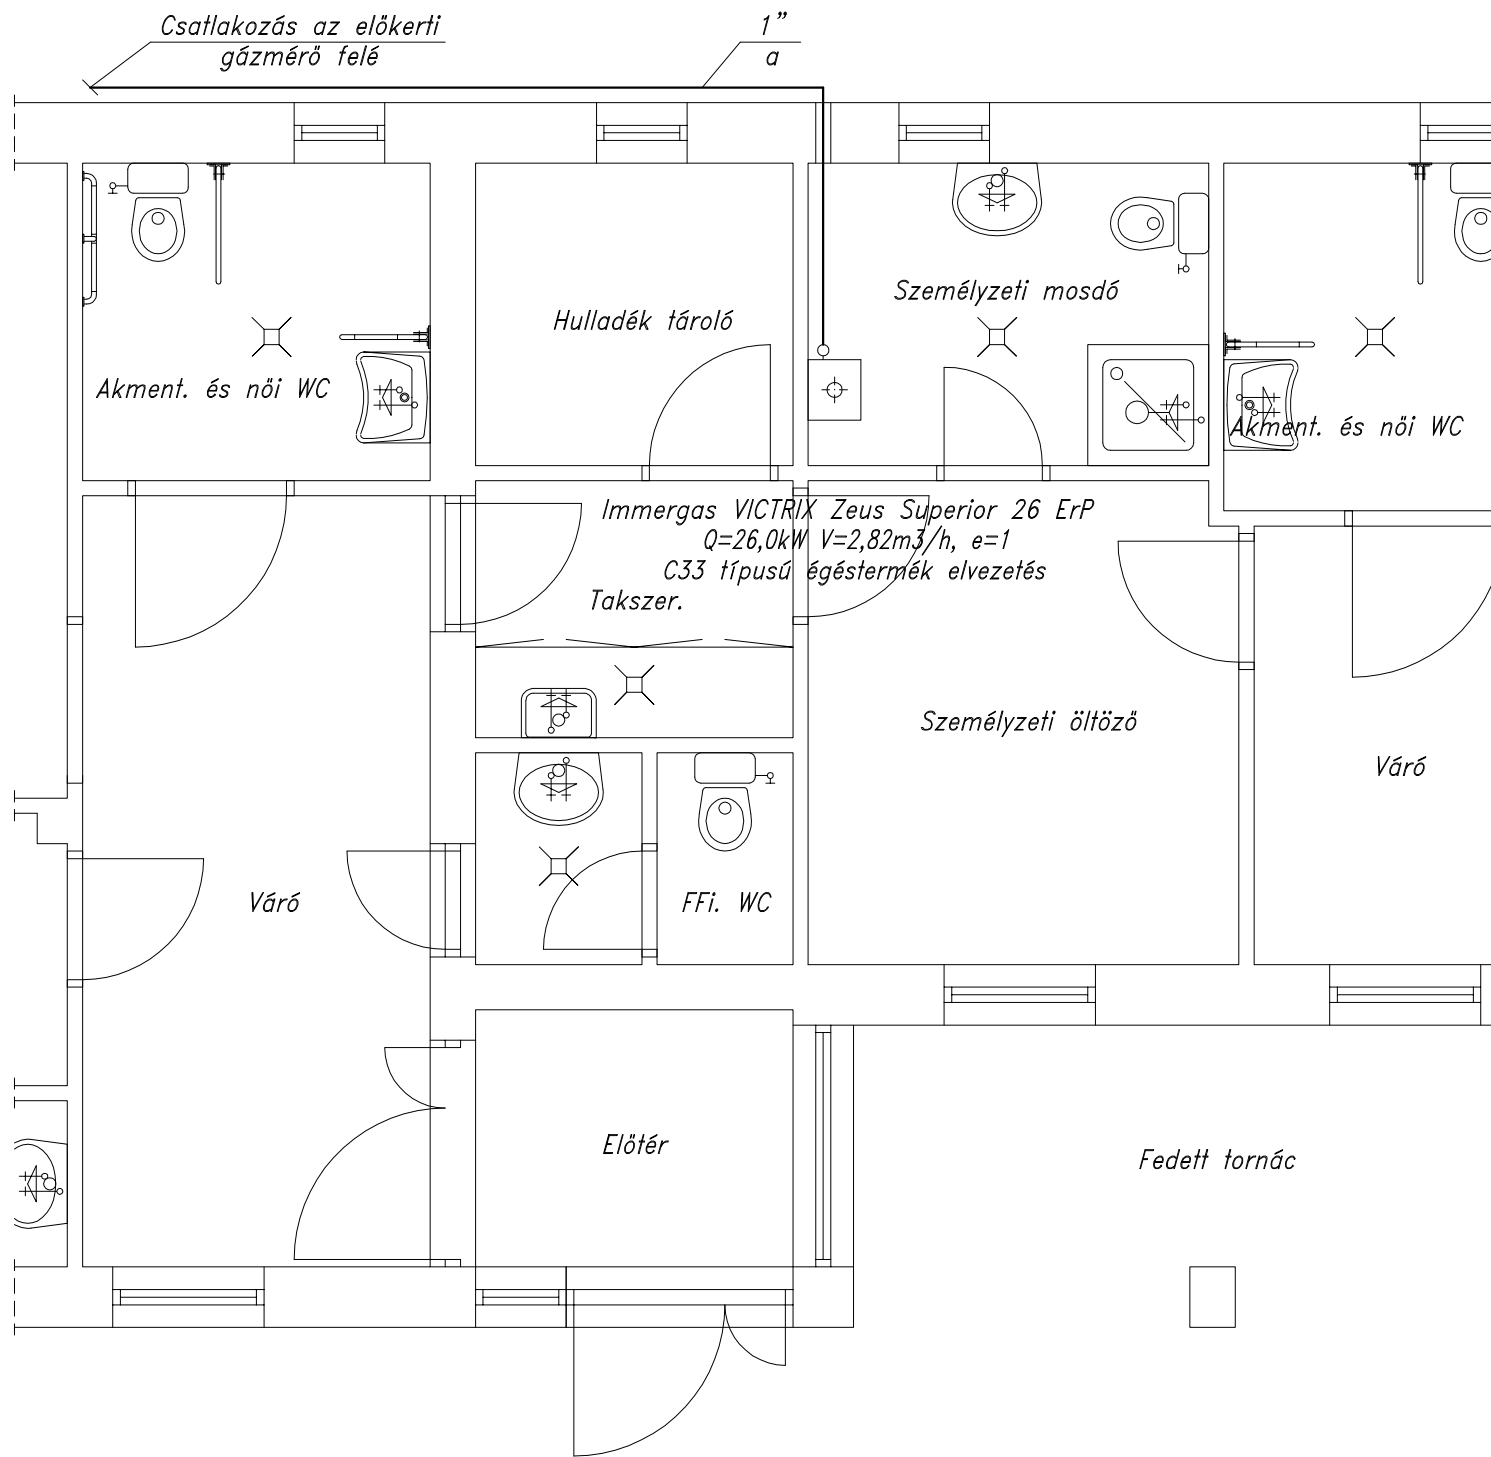


Jelmagyarázat:

gázvezeték

- I.- $\varnothing 60/100$ indító idom PPs/alu Immergas
 II.- $\varnothing 60/100$ tisztító T idom PPs/alu Immergas
 III.- $\varnothing 60/100$ egyenes csőszakasz PPs/alu Immergas
 IV.- $\varnothing 60/100$ végidom PPs/alu Immergas

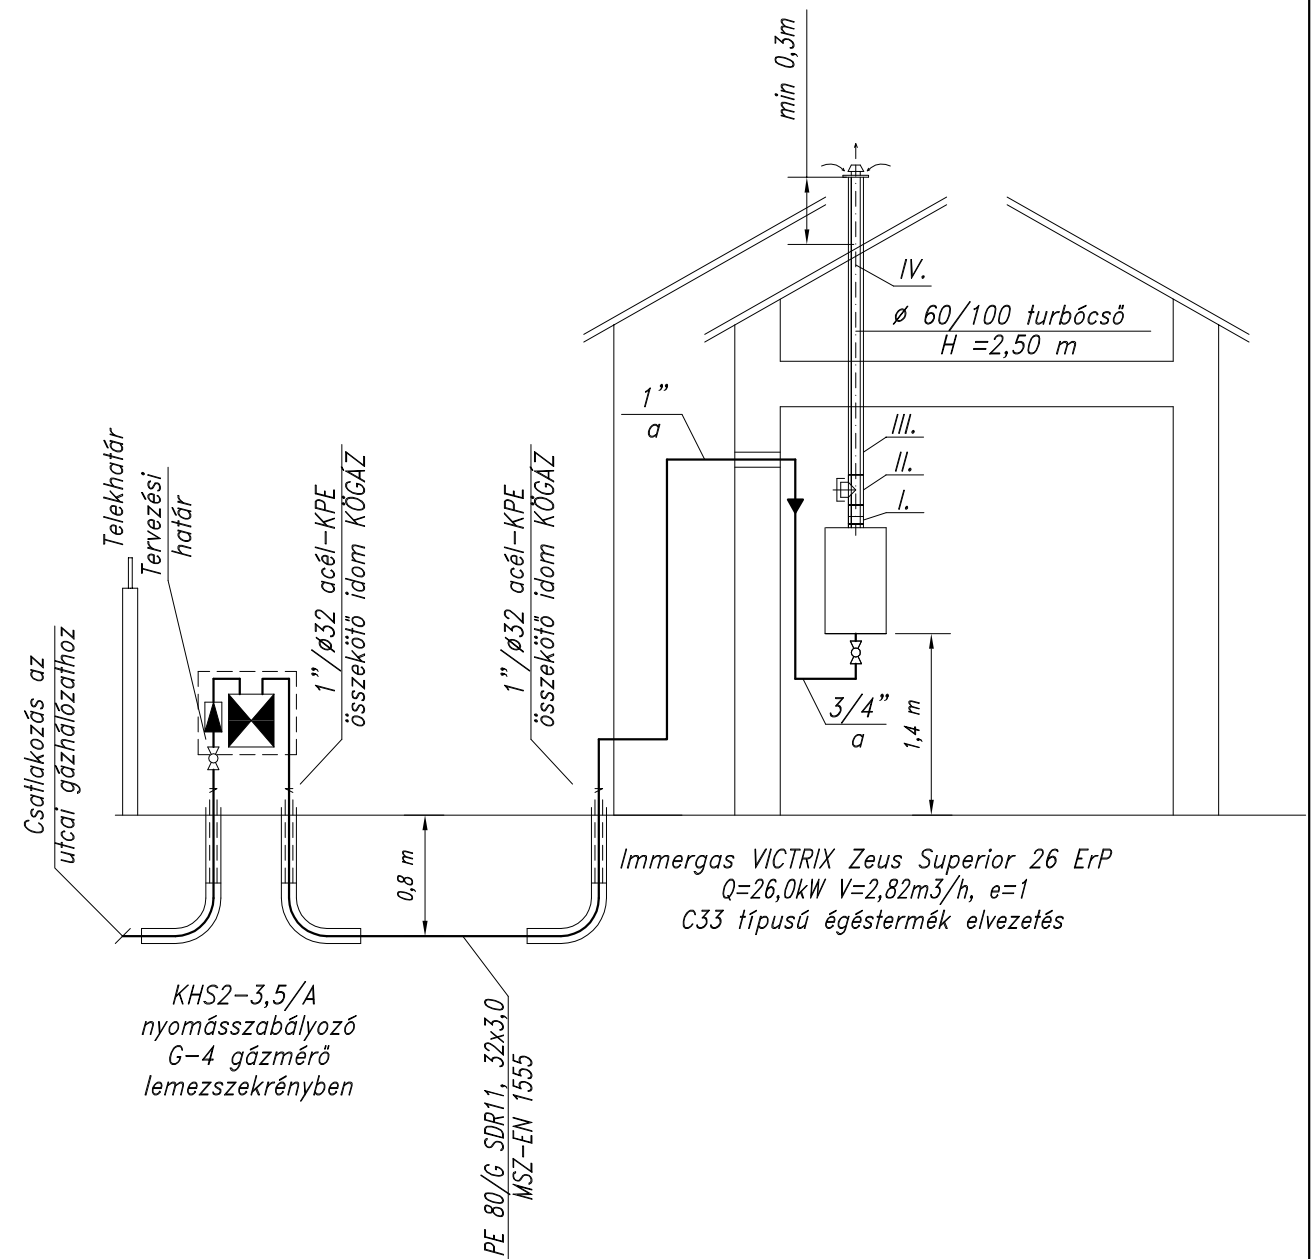

Tervező: Sörös Zoltán kamarai azonosító: 09-0840 4034 Debrecen, Lahner u. 155. tel.:06-30-5151-770	Terv megnevezése:	Belső gázellátás terv Alaprajz, Függőleges csőterv	Méretarány:
	Létesítmény:	Vállaj orvosi rendelő és védőnői szolgálat Vállaj, Temető utca 8.; hrsz: 2	Rajzsám:
	Megbízó:	Vállaj Község Önkormányzata 4351 Vállaj Szabadság tér 6.	Dátum:
			1:50 Gg-01 2018.03.

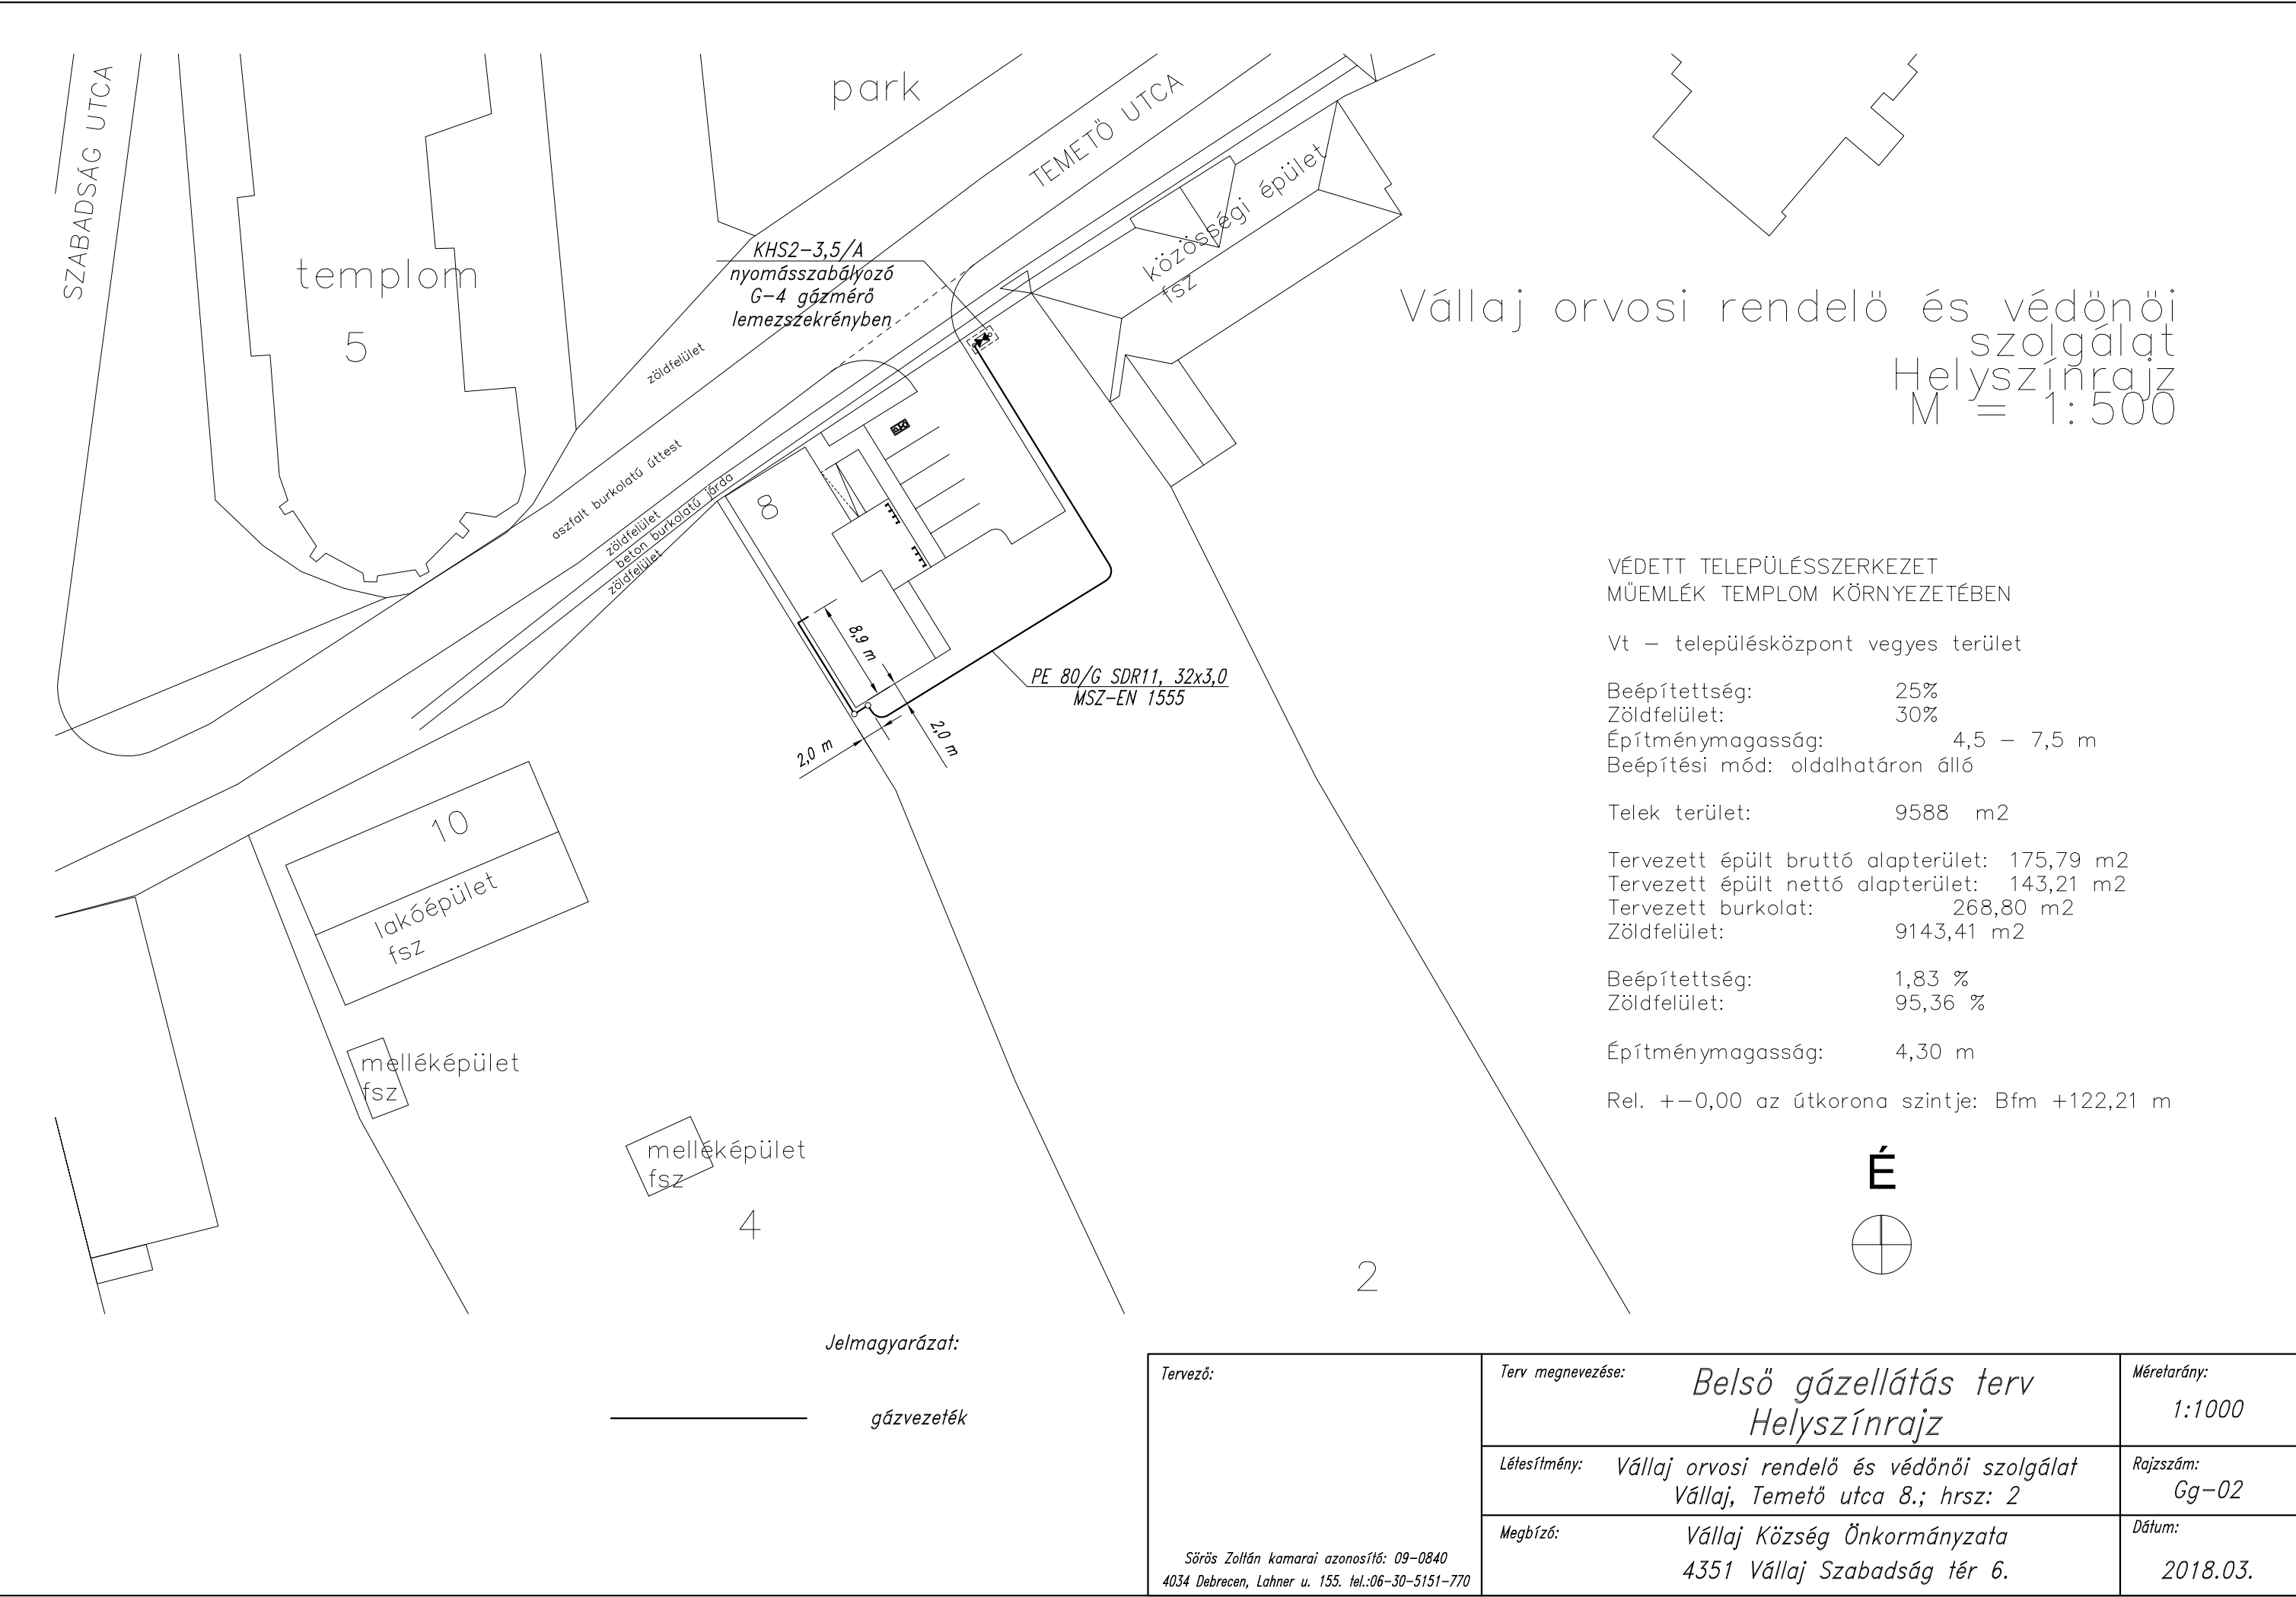

Vállaj orvosi rendelő és védőnői szolgálat
Helyszínrajz
M = 1:500

VÉDETT TELEPÜLÉSSZERKEZET
MŰEMLÉK TEMPLOM KÖRNYEZETÉBEN

Vt – településközpont vegyes terület

Beépítettség: 25%
Zöldfelület: 30%
Építménymagasság: 4,5 – 7,5 m
Beépítési mód: oldalhatáron álló


Telek terület: 9588 m2

Tervezett épült bruttó alapterület: 175,79 m2
Tervezett épült nettó alapterület: 143,21 m2
Tervezett burkolat: 268,80 m2
Zöldfelület: 9143,41 m2

Beépítettség: 1,83 %
Zöldfelület: 95,36 %

Építménymagasság: 4,30 m


Rel. +/-0,00 az útkorona szintje: Bfm +122,21 m

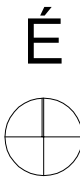

Jelmagyarázat:

gázvezeték

Tervező: Sörös Zoltán kamarai azonosító: 09-0840 4034 Debrecen, Lahner u. 155. tel.:06-30-5151-770	Terv megnevezése:	Belső gázellátás terv Helyszínrajz	Méretarány:	1:1000
	Létesítmény:	Vállaj orvosi rendelő és védőnői szolgálat Vállaj, Temető utca 8.; hrsz: 2	Rajzszám:	Gg-02
	Megbízó:	Vállaj Község Önkormányzata 4351 Vállaj Szabadság tér 6.	Dátum:	2018.03.

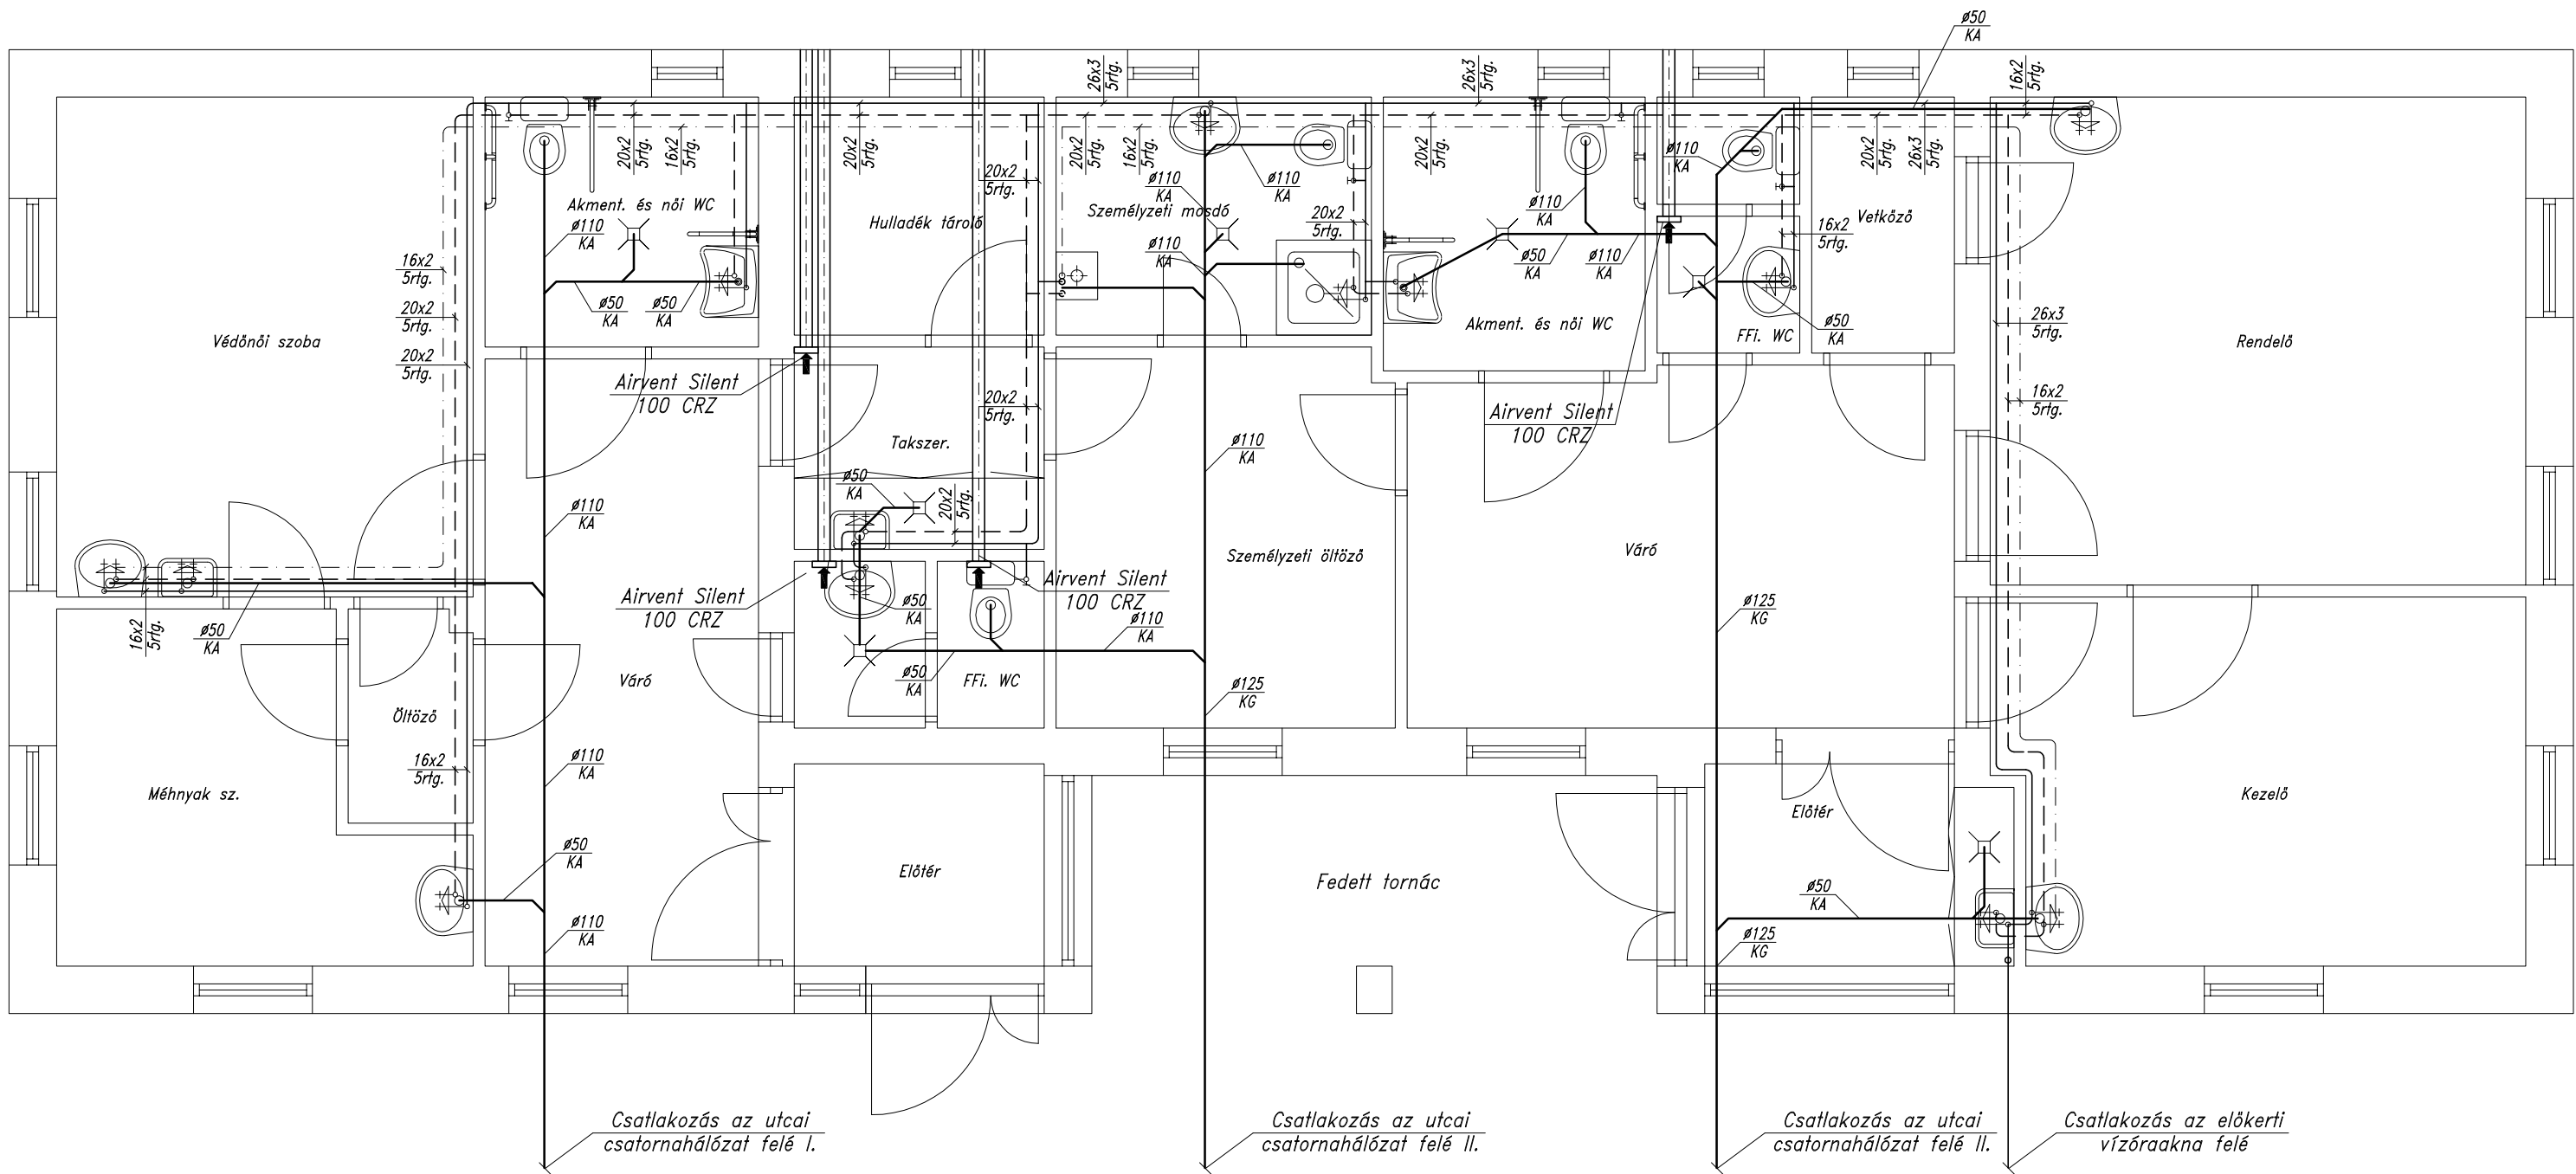

Jelmagyarázat:

- _____ Csatorna
- _____ Hidegvíz
- Melegvíz
- Cirkuláció

Tervező: Sörös Zoltán kamarai azonosító: 09-0840 4034 Debrecen, Lahner u. 155. tel.:06-30-5151-770	Terv megnevezése:	Víz- csatorna terv Alaprajz	Méretarány:
	Létesítmény:	Vállaj orvosi rendelő és védőnői szolgálat Vállaj, Temető utca 8.; hrsz: 2	Rajzsám:
	Megbízó:	Vállaj Község Önkormányzata 4351 Vállaj Szabadság tér 6.	Dátum:

1:50

Gvcs-01

2018.03.

