



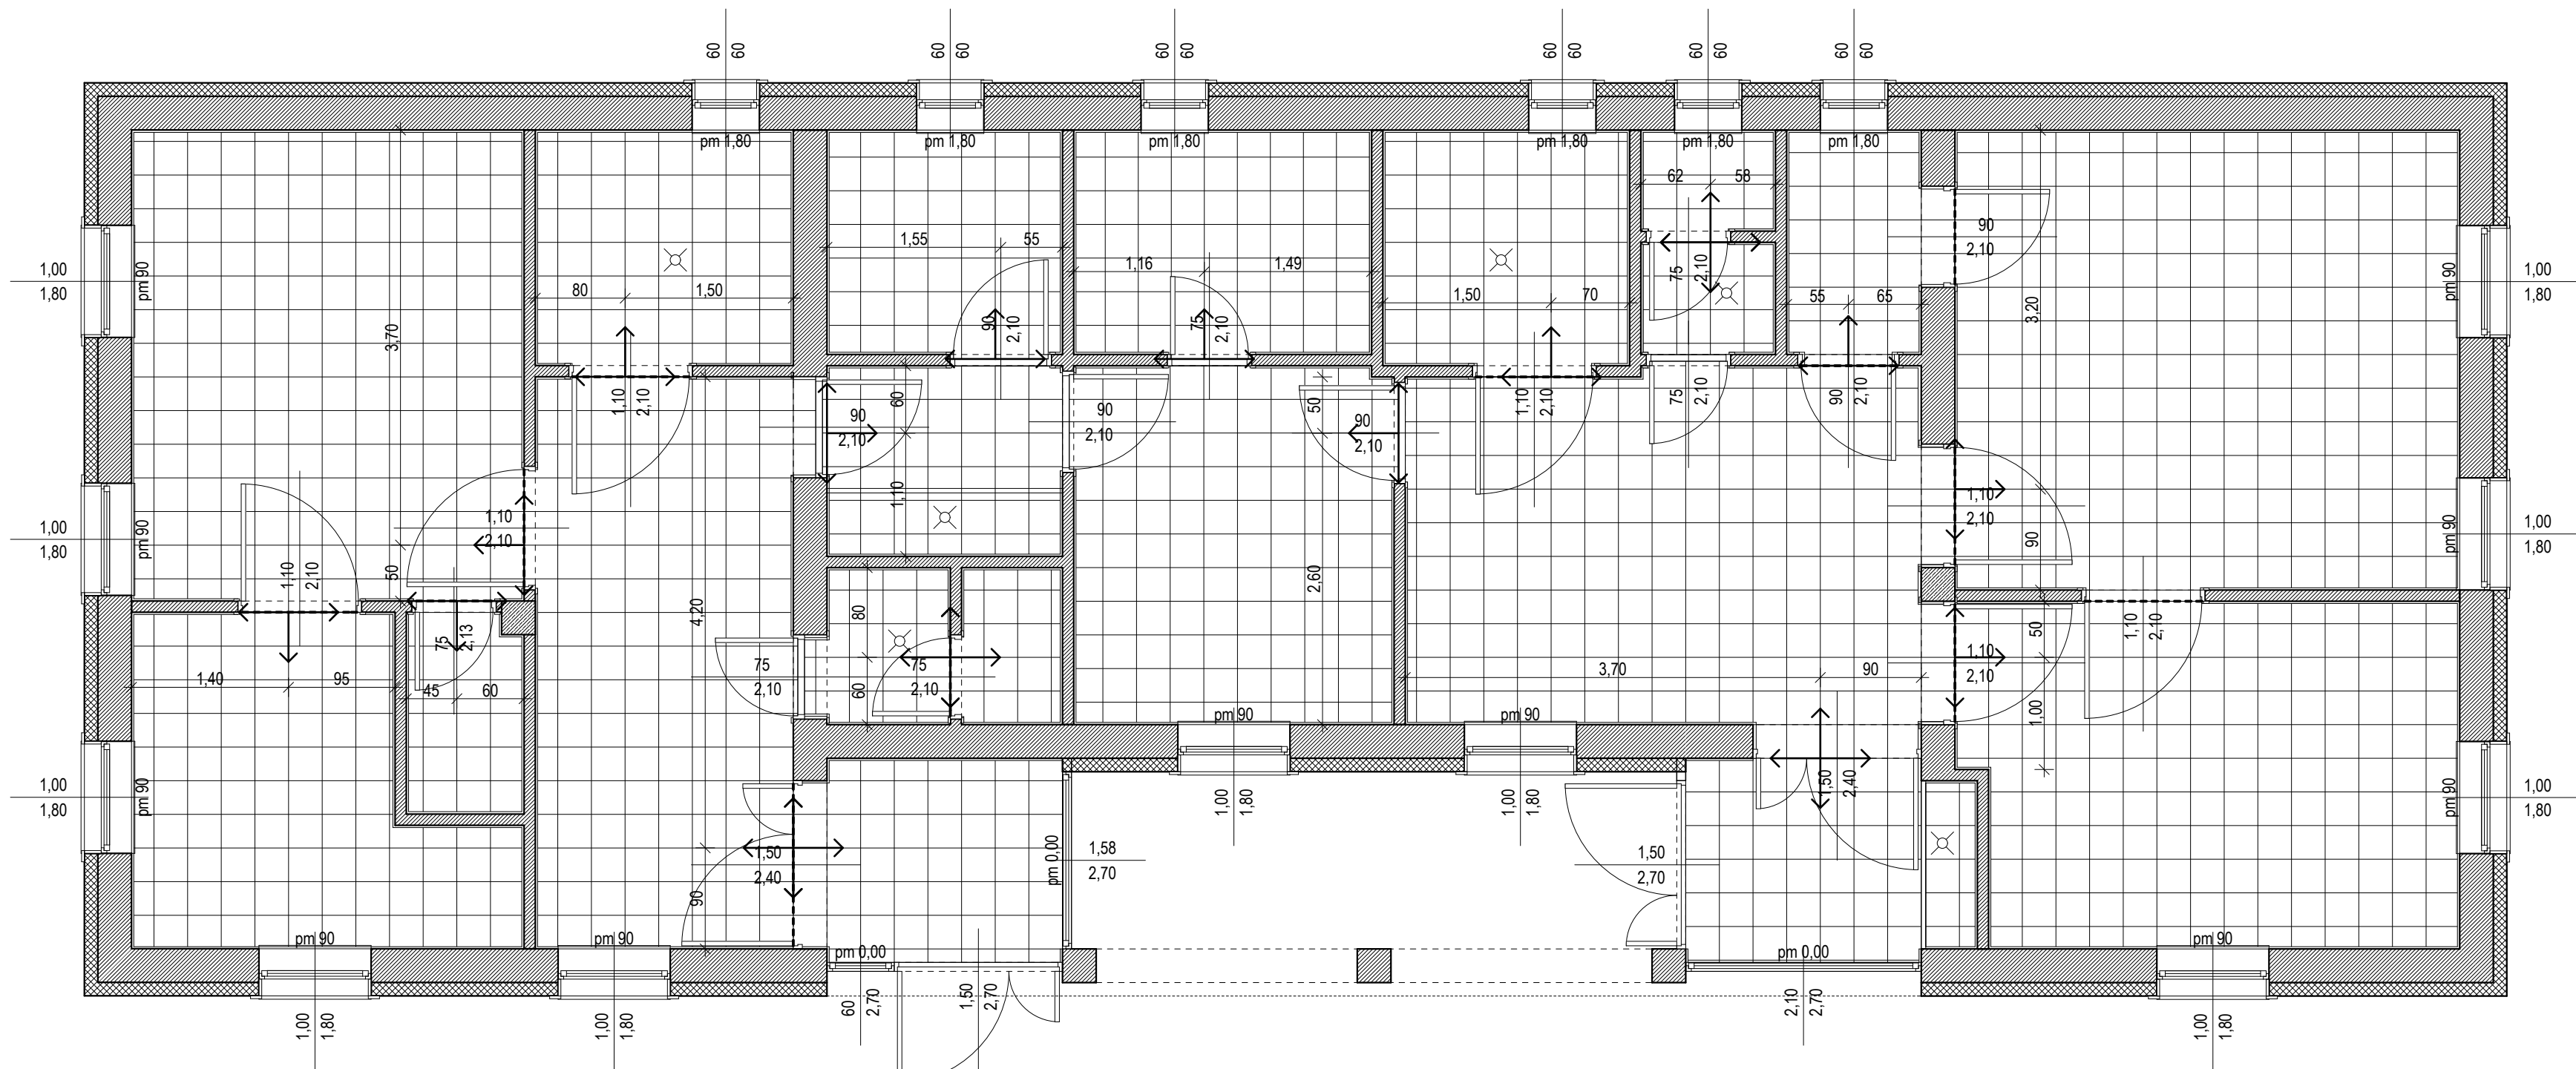

Jelmagyarázat:

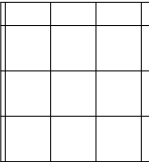

30x30 CM-ES
CSÚSZÁSMENTES
KŐPORCELÁN

- SCHLÜTER BURKOLATVÁLTÓ PROFIL
- - - SCHLÜTER DILATÁCIÓS PROFIL

Tervező szervezet:
CÍVIS KOMPLEX MÉRNÖK Kft

Tel.: 06-30-582-7229
E-mail: ugyvezeto@ckmkft.hu

Megbízó: Vállaj Község Önkormányzata
4351 Vállaj, Szabadság tér 6.

Tervszám:
CKM-060-2017

Dátum:
2018.február

Terv tárgya: TOP-4.1.1-15-SB1-2016-00061 - Vállaj orvosi rendelő és védőnői szolgálat
Vállaj Temető u. 8., hrsz: 2

Szakág: Építészet	Méretarány: 1:50	Terv fajta: Építész kiviteli terv
Részművelet: Burkolat kiosztás		Rajzszám: E-1.2
Építész Tervező: Fodor Dániel E-09-0623	Szerkesztő-Tervező: Madarasi Péter	Tervező:

A terv a CÍVIS KOMPLEX MÉRNÖK Kft. szellemi tulajdona.