
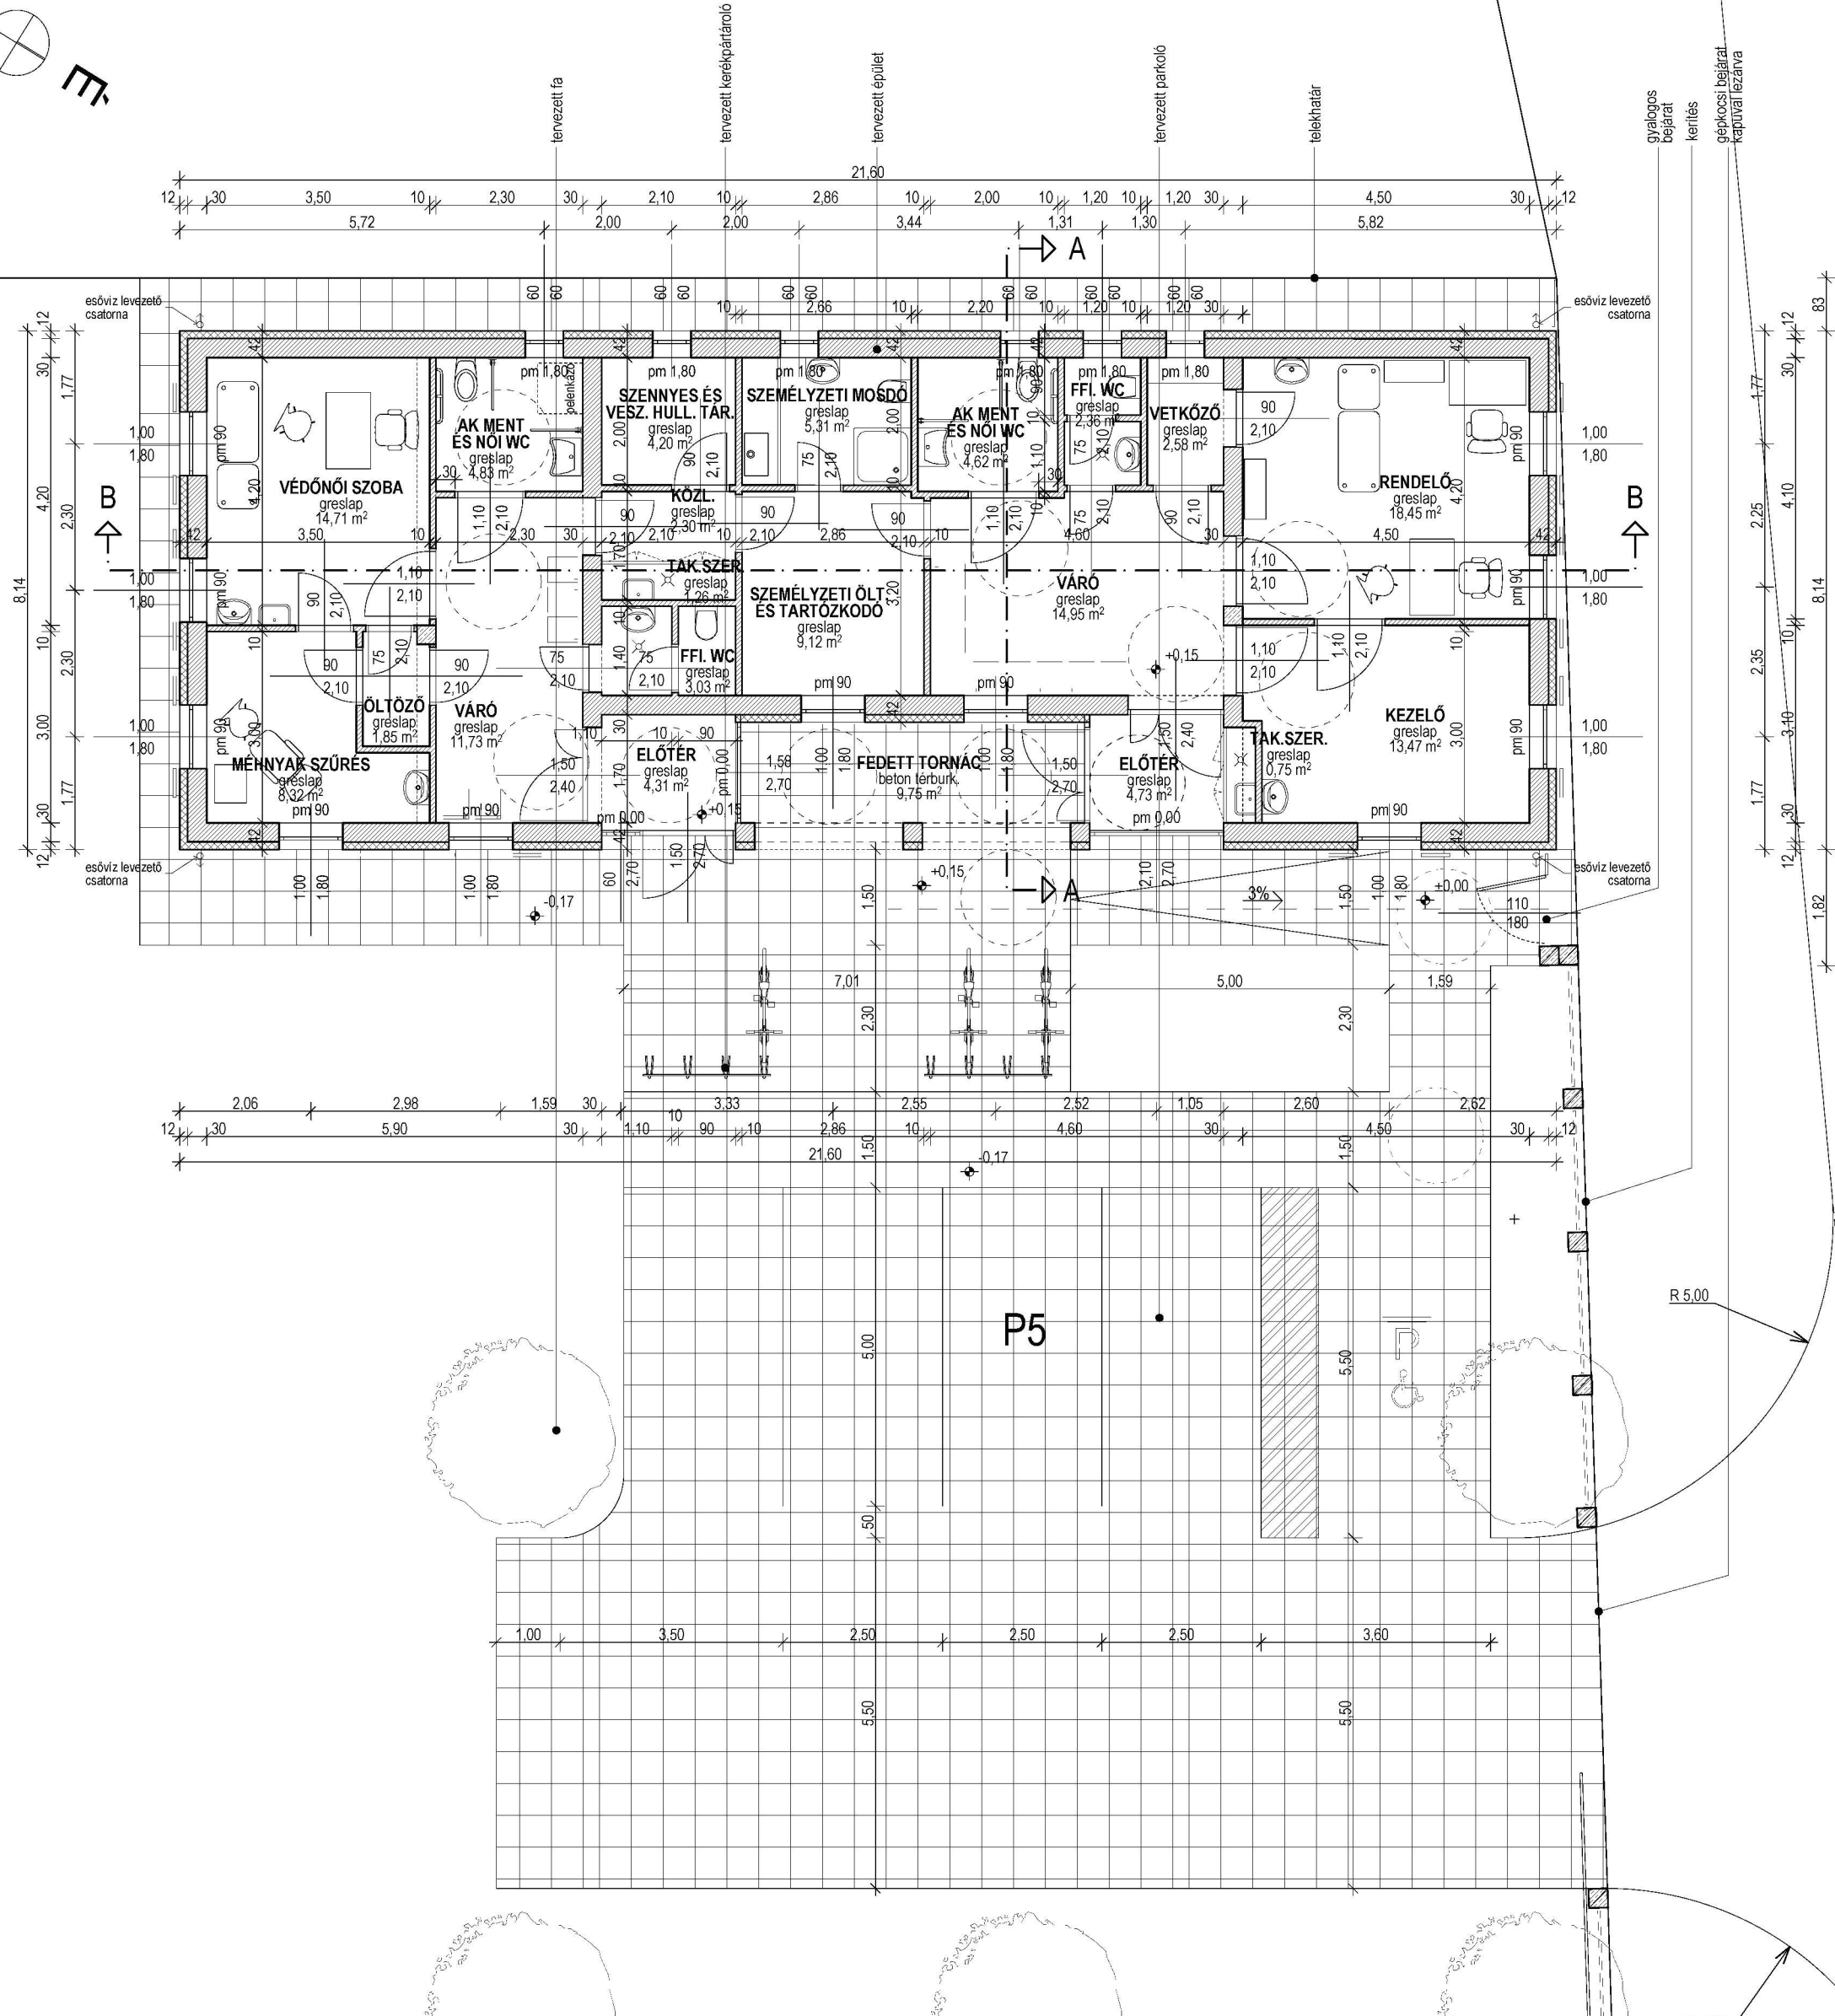


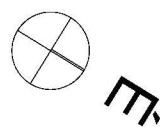

Tervező szervezet: CÍVIS KOMPLEX MÉRNÖK Kft Kam. reg. sz.: C-09-000111 Tel.: 06-30-582-7229 E-mail: ugyvezeto@ckmkft.hu			 CÍVIS KOMPLEX [®] M É R N Ö K K F T	
Megbízó: Vállaj Község Önkormányzata 4351 Vállaj, Szabadság tér 6.		Tervszám: CKM-060-2017	Dátum: 2017. október	
Terv tárgya: TOP-4.1.1-15-SB1-2016-00061 - Vállaj orvosi rendelő és védőnői szolgálat Vállaj Temető u. 8., hrsz: 2				
Szakág:	Építészet	Méretarány: 1:100	Terv fajta: Építési engedélyezési terv	
Részművelet: Alaprajz			Rajzszám: E-1	
Építész Tervező: Fodor Dániel E-09-0623		Szerkesztő-Tervező: Madarasi Péter	Tervező:	
A terv a CÍVIS KOMPLEX MÉRNÖK Kft. szellemi tulajdona.				