


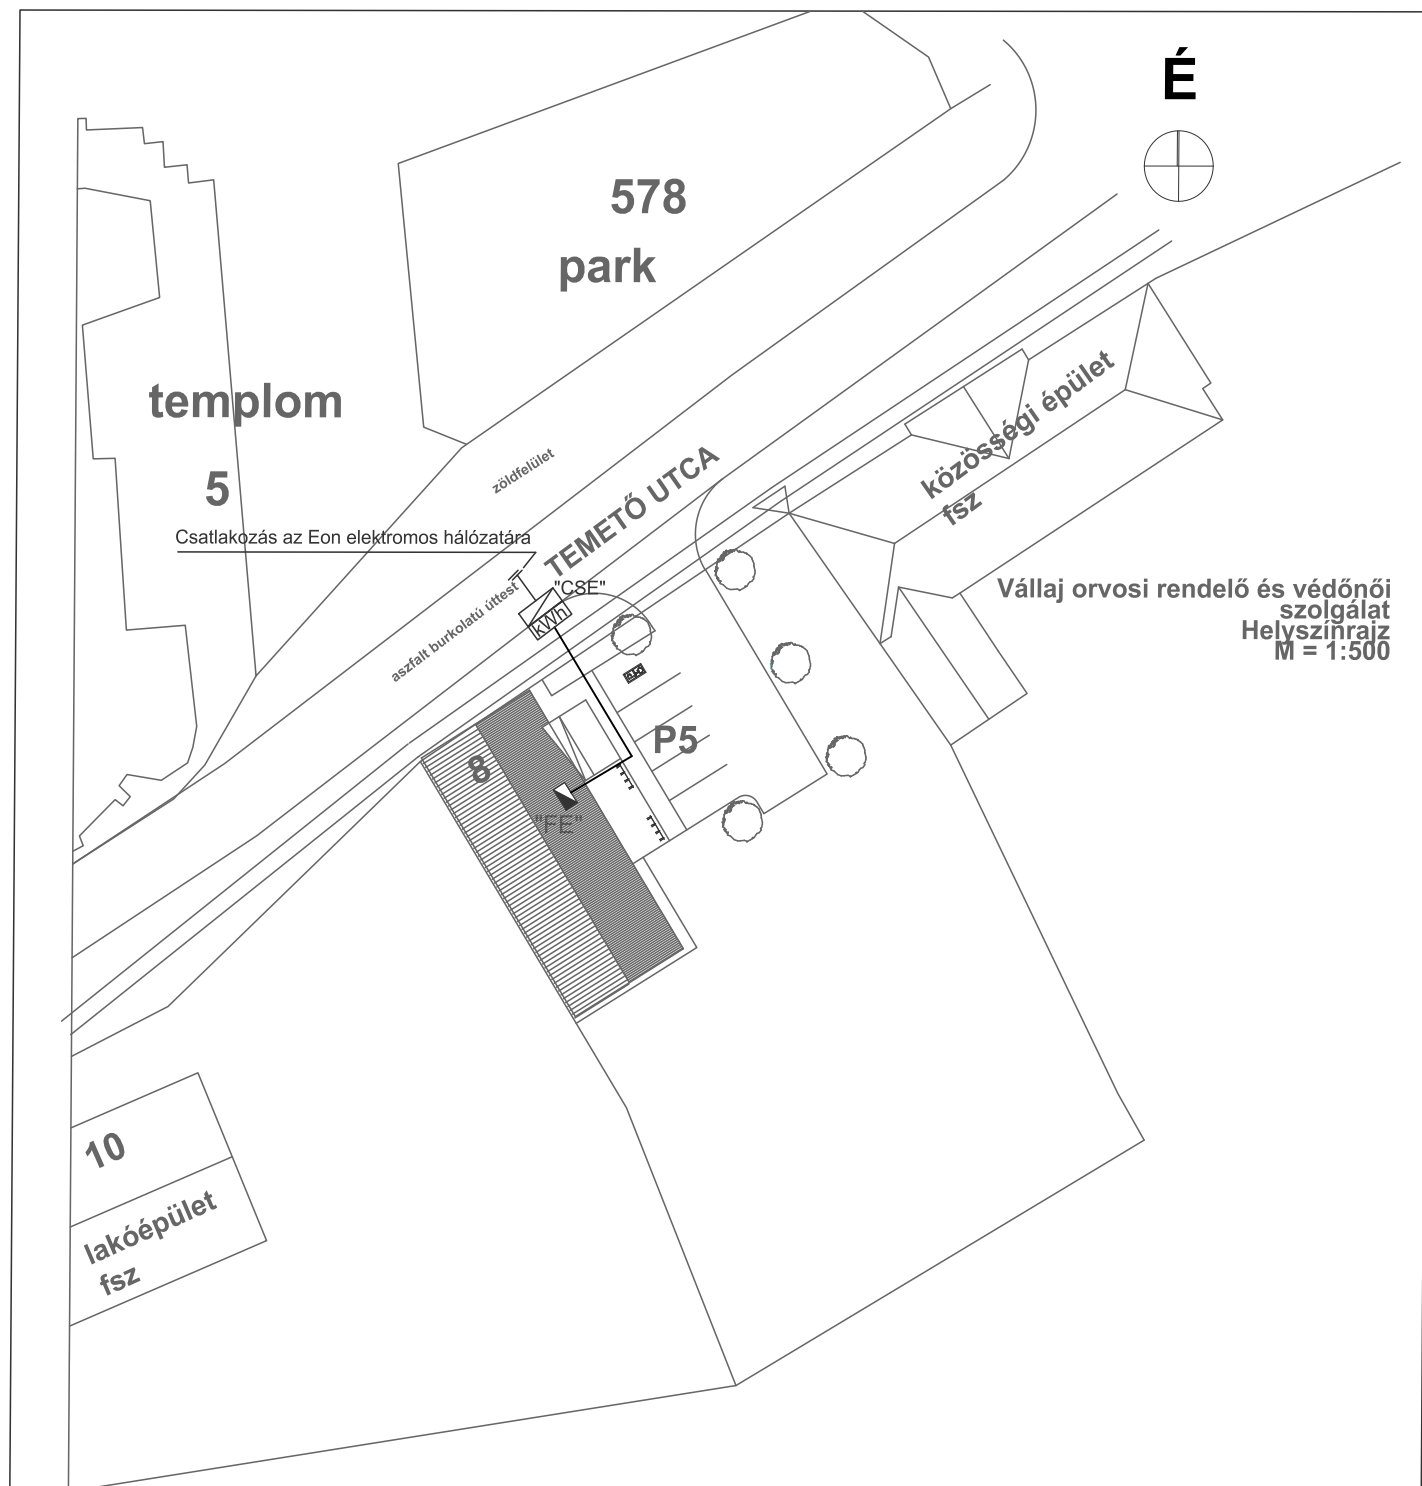

Jelmagyarázat:

	Elektromos vezetékek
	"FE" Tervezett elektromos főelosztó
	Erősáramú fogyasztásmérő
	"CSE" Csatlakozó szekrény, telekhatáron

Megnevezés: TOP-4.1.1-15-SB1-2016-00061 Az egészségügyi alapellátás fejlesztése Vállajon és Tiborszálláson ORVOSI RENDELŐ ÉS VÉDŐNŐI SZOLGÁLAT ÉPÍTÉSE 4351 Vállaj, Temető utca 8.; hrsz: 2		Rajz tárgya: Tervezett erősáramú nyomvonalterv Helyszínrajz		Tervező: KISS ISTVÁN TNSZ.: V-09-0572 VN-65/2012/01	
Szakág: Elektromos		Revízió:		Oldal: 1/1	
Terv fajta: Kiviteli terv		Dátum: 2018.03.hó		Munkaszám: V-023/2018	
		Lépték: M=1:50		Rajkszám: GE-V-0	
		Rajzlap: A/4			