
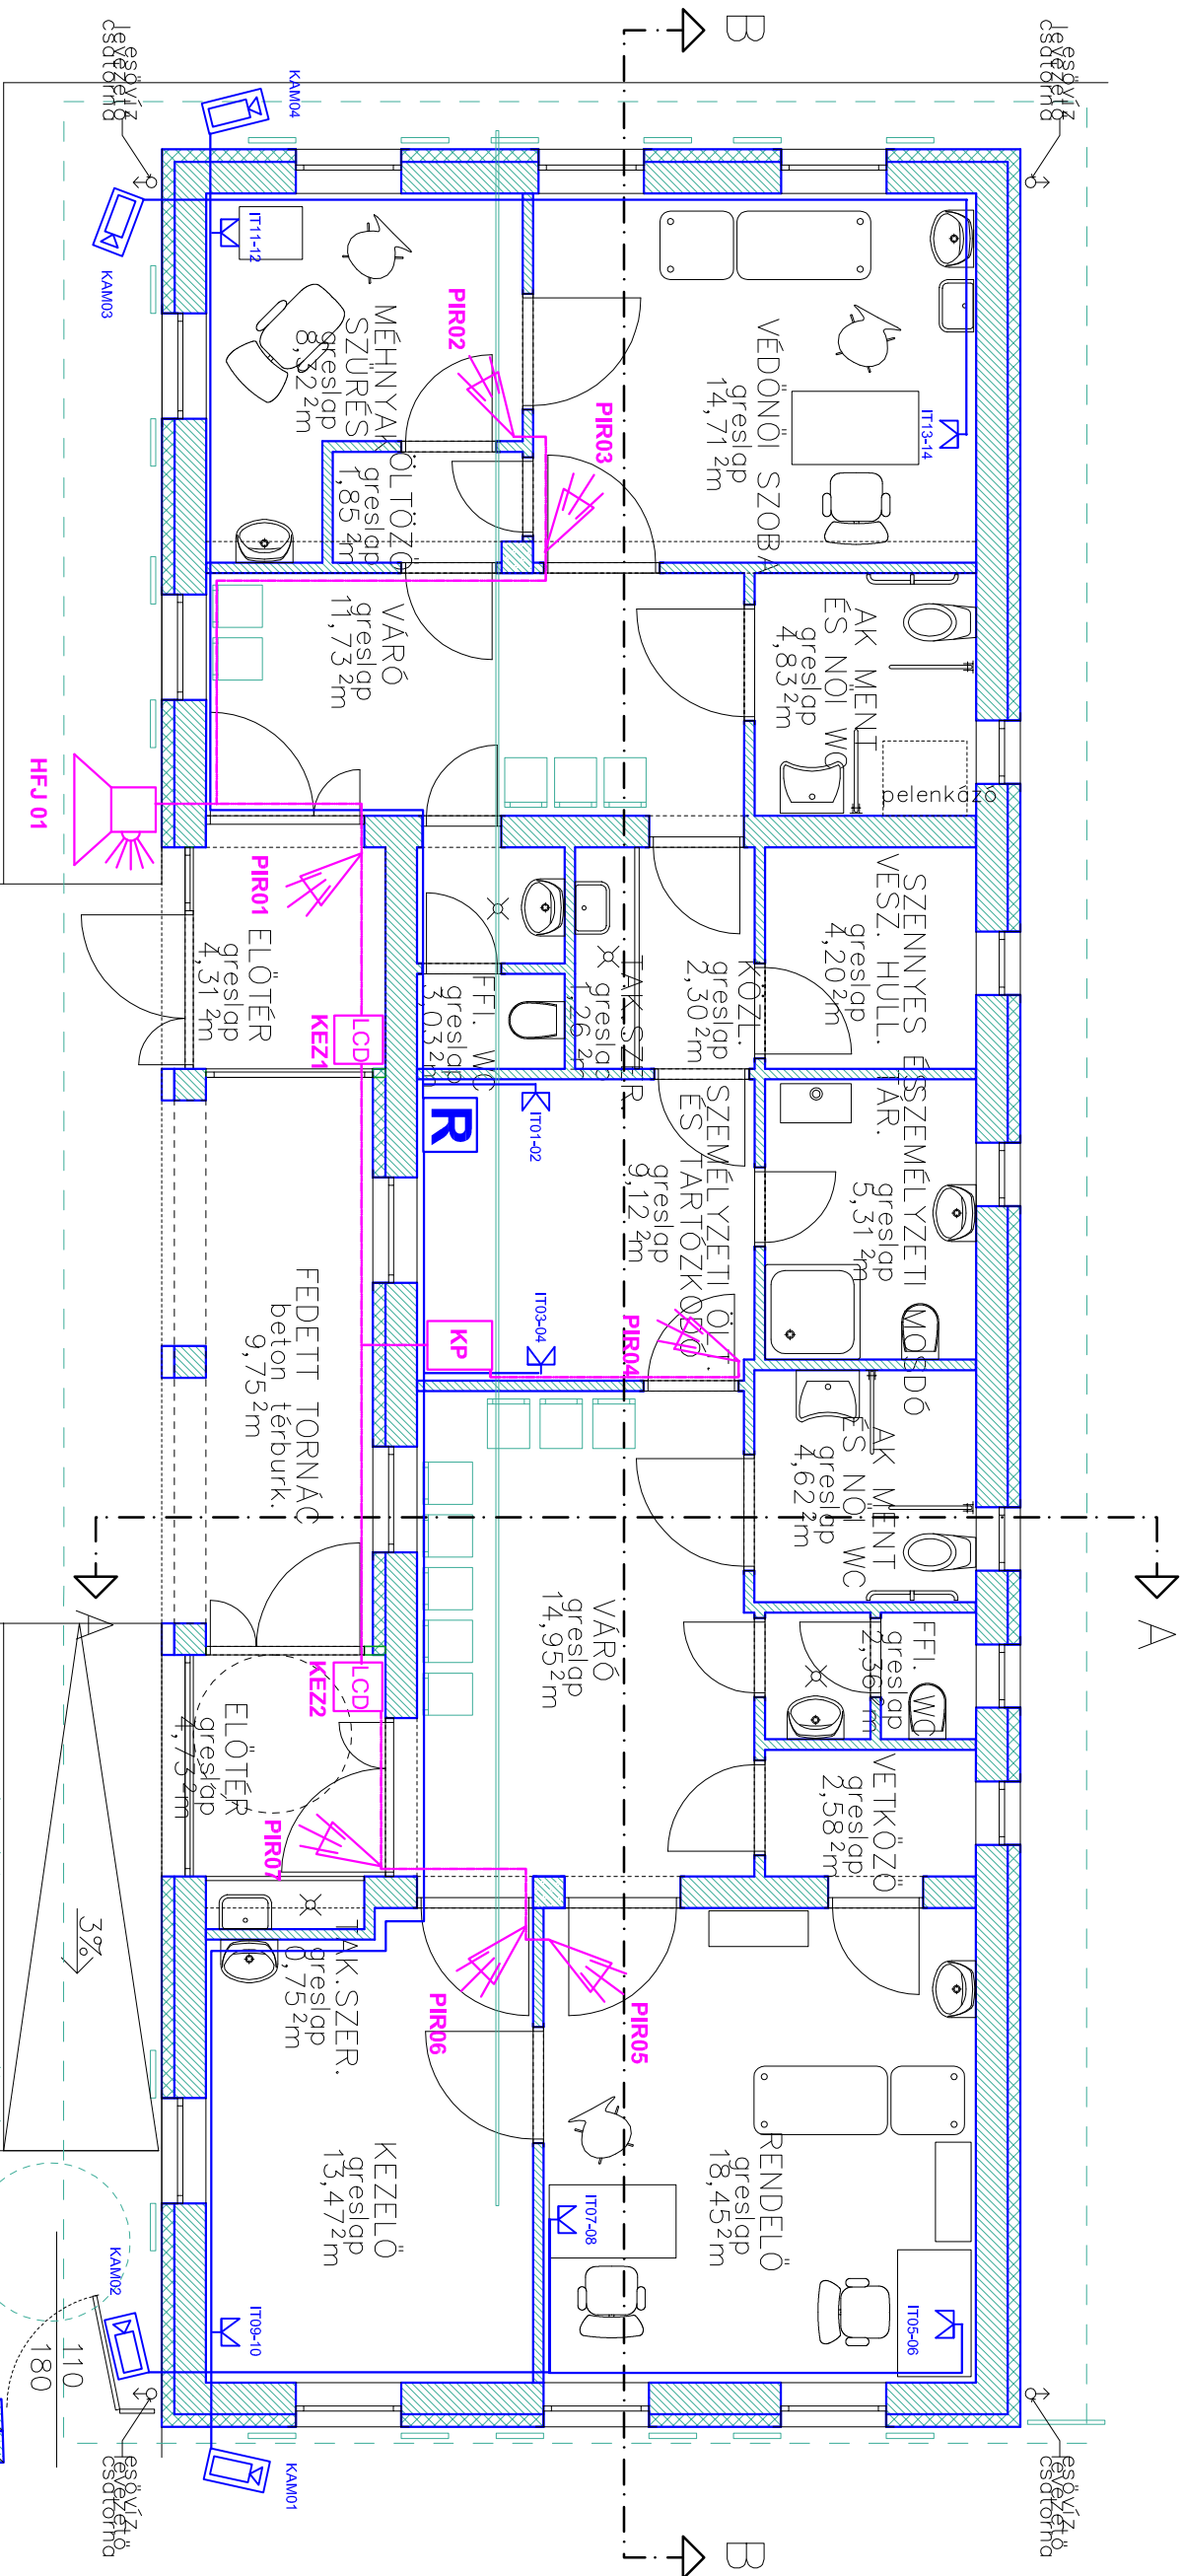


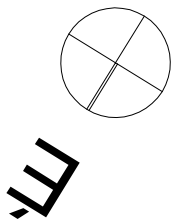

- Falon kívüli 1xRJ45 CAT6 csatlakozó
- Falon kívüli 2xRJ45 CAT6 csatlakozó
- Süllyesztett 2xRJ45 CAT6 csatlakozó
- RAACK szekrény (18U 600x600 fal)

Külséri IP kamera POE

CAT6 FTP vezetékek

Belső IP dóm kamera POE

Vagyonvédelmi központ

Zónabővítő modul

PIR mozgásérzékelő

Nyílásérzékelő

DSC LCD kezelő

Külséri hang- és fényjelző

Belső hangjelző

6x0,22 vezetékek

Tervező Szervezet:
CIVIS KOMPLEX MÉRNÖK KFT

Tel.: 06-30-582-7229

E-mail: ugyvezelo@ckmkft.hu

Megbízó: Vállalati Község Önkormányzata
4351 Vállalati, Szabadság tér 6.

Terv tárgy: TOP-4.1.1-15-SB1-2016-00061 - Vállalati orvosi rendelő és védőnői szolgálat
Vállalati Temető u. 8., hrsz: 2

Szakág: Gyengeáram Méretarány: 1:100 Terv fajta: Kivitelezési terv

Résznyelv: Alaprajz Rajtszám: GY-01

Építész Tervező: Fodor Dániel E-09-0623 Szerkesztő-Tervező: Varga Csaba V-09-1048
Műtermi vezető: V. Lőrincz E-09-0623

A terv a CIVIS KOMPLEX MÉRNÖK KFT. szellemi tulajdona.