


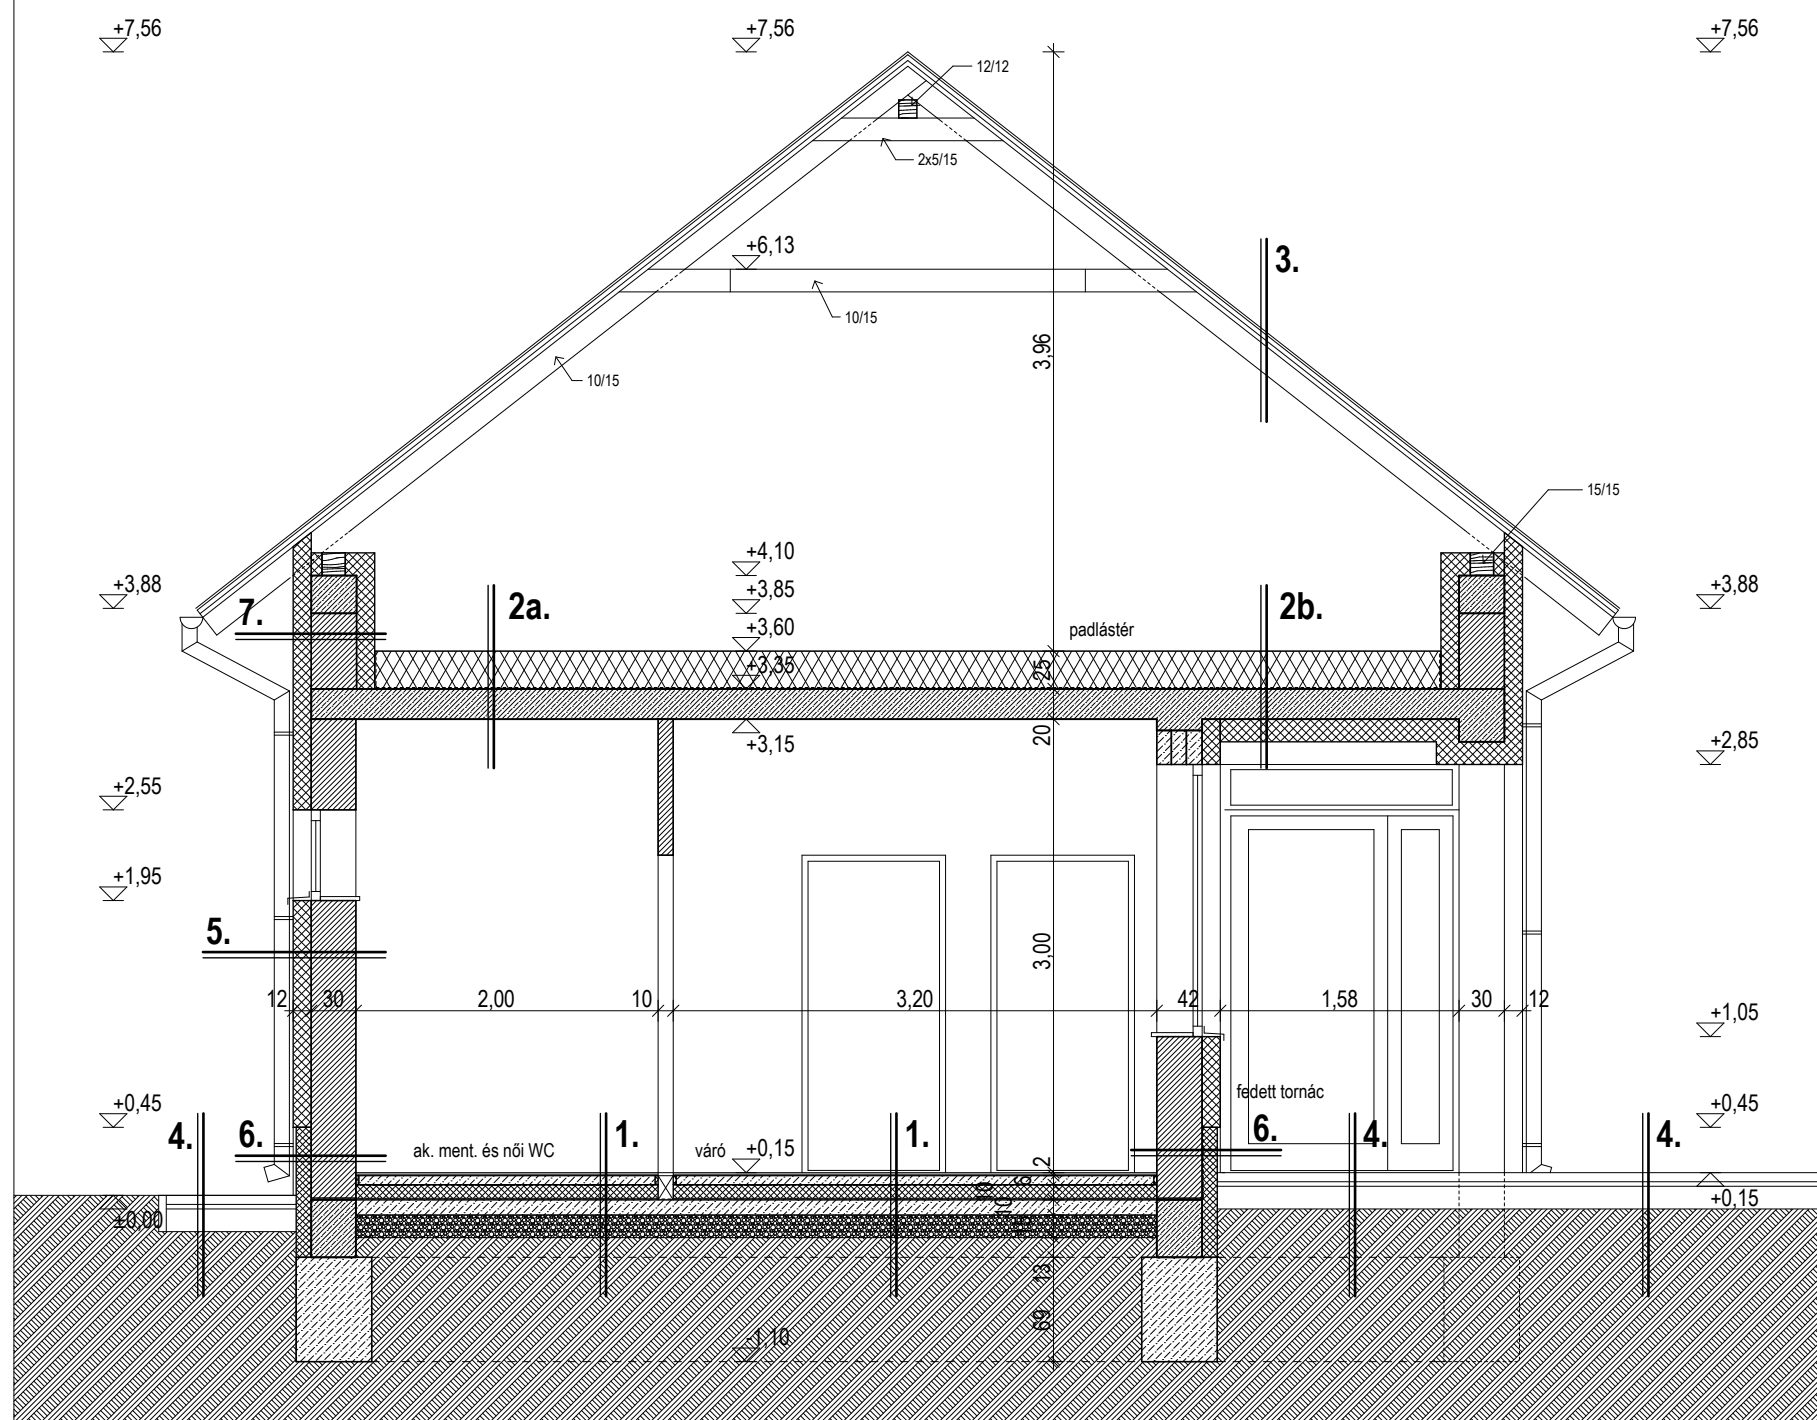

1. - greslap burk. 0,6 cm - ragasztó 0,5 cm - aljzatkiegyenlítés 0,8 cm - aljzatbeton 6,0 cm - Austrotherm ATN-100 10,0 cm - vastag bit.lem. szig. 1 rtg. - aljzatbeton 10,0 cm - kavicsagyazat 15,0 cm - talaj	2a. - kőzetgyapot hőszig. 25,0 cm - párazáró fólia 1 rtg. - mon. vb. födém 20,0 cm - vakolat 1,0 cm - glettelés, festés	2b. - kőzetgyapot hőszig. 25,0 cm - párazáró fólia 1 rtg. - mon. vb. födém 20,0 cm - Austrotherm ATH-80 15,0 cm - ragasztó - üvegszálaláló - ragasztó - vékonyvakolat 0,5 cm
3. - cserépfedés 3,0 cm - cserépléc 3,0 cm - ellenléc 1 rtg. - szarufa (7,5/15) 15,0 cm	4. - beton térkő burkolat 6,0 cm - finomagyazat 3,0 cm - CKT 15,0 cm - tömörített kavicsagyazat 15,0 cm - talaj	5. - vékonyvakolat 0,3 cm - ragasztó - üvegszálaláló - ragasztó - Austrotherm AT-H 80 12,0 cm - Porotherm N+F 30,0 cm - vakolat 1,5 cm - glettelés, festés
6. - ragasztott téglalapburkolat 1,0 cm - ragasztó - üvegszálaláló - ragasztó - Austrotherm XPS TOP30 10,0 cm - Porotherm N+F 30,0 cm - vakolat 1,5 cm - glettelés, festés	7. - vékonyvakolat 0,3 cm - ragasztó - üvegszálaláló - ragasztó - Austrotherm AT-H 80 12,0 cm - Porotherm N+F 30,0 cm - Austrotherm AT-H 80 12,0 cm - ragasztó - Üvegszálaláló - ragasztó	

Tervező szervezet: CÍVIS KOMPLEX MÉRNÖK Kft		
Tel.: 06-30-582-7229 E-mail: ugyvezeto@ckmkft.hu		
Megbízó: Vállaj Község Önkormányzata 4351 Vállaj, Szabadság tér 6.	Tervszám: CKM-060-2017	Dátum: 2018.február
Terv tárgya: TOP-4.1.1-15-SB1-2016-00061 - Vállaj orvosi rendelő és védőnői szolgálat Vállaj Temető u. 8., hrsz: 2		
Szakág: Építészet	Méretarány: 1:50	Terv fajta: Építészet kiviteli terv
Részművelet: A-A metszet		Rajzszám: E-2.1
Építész Tervező: Fodor Dániel E-09-0623	Szerkesztő-Tervező: Madarasi Péter	Tervező:
A terv a CÍVIS KOMPLEX MÉRNÖK Kft. szellemi tulajdona.		