
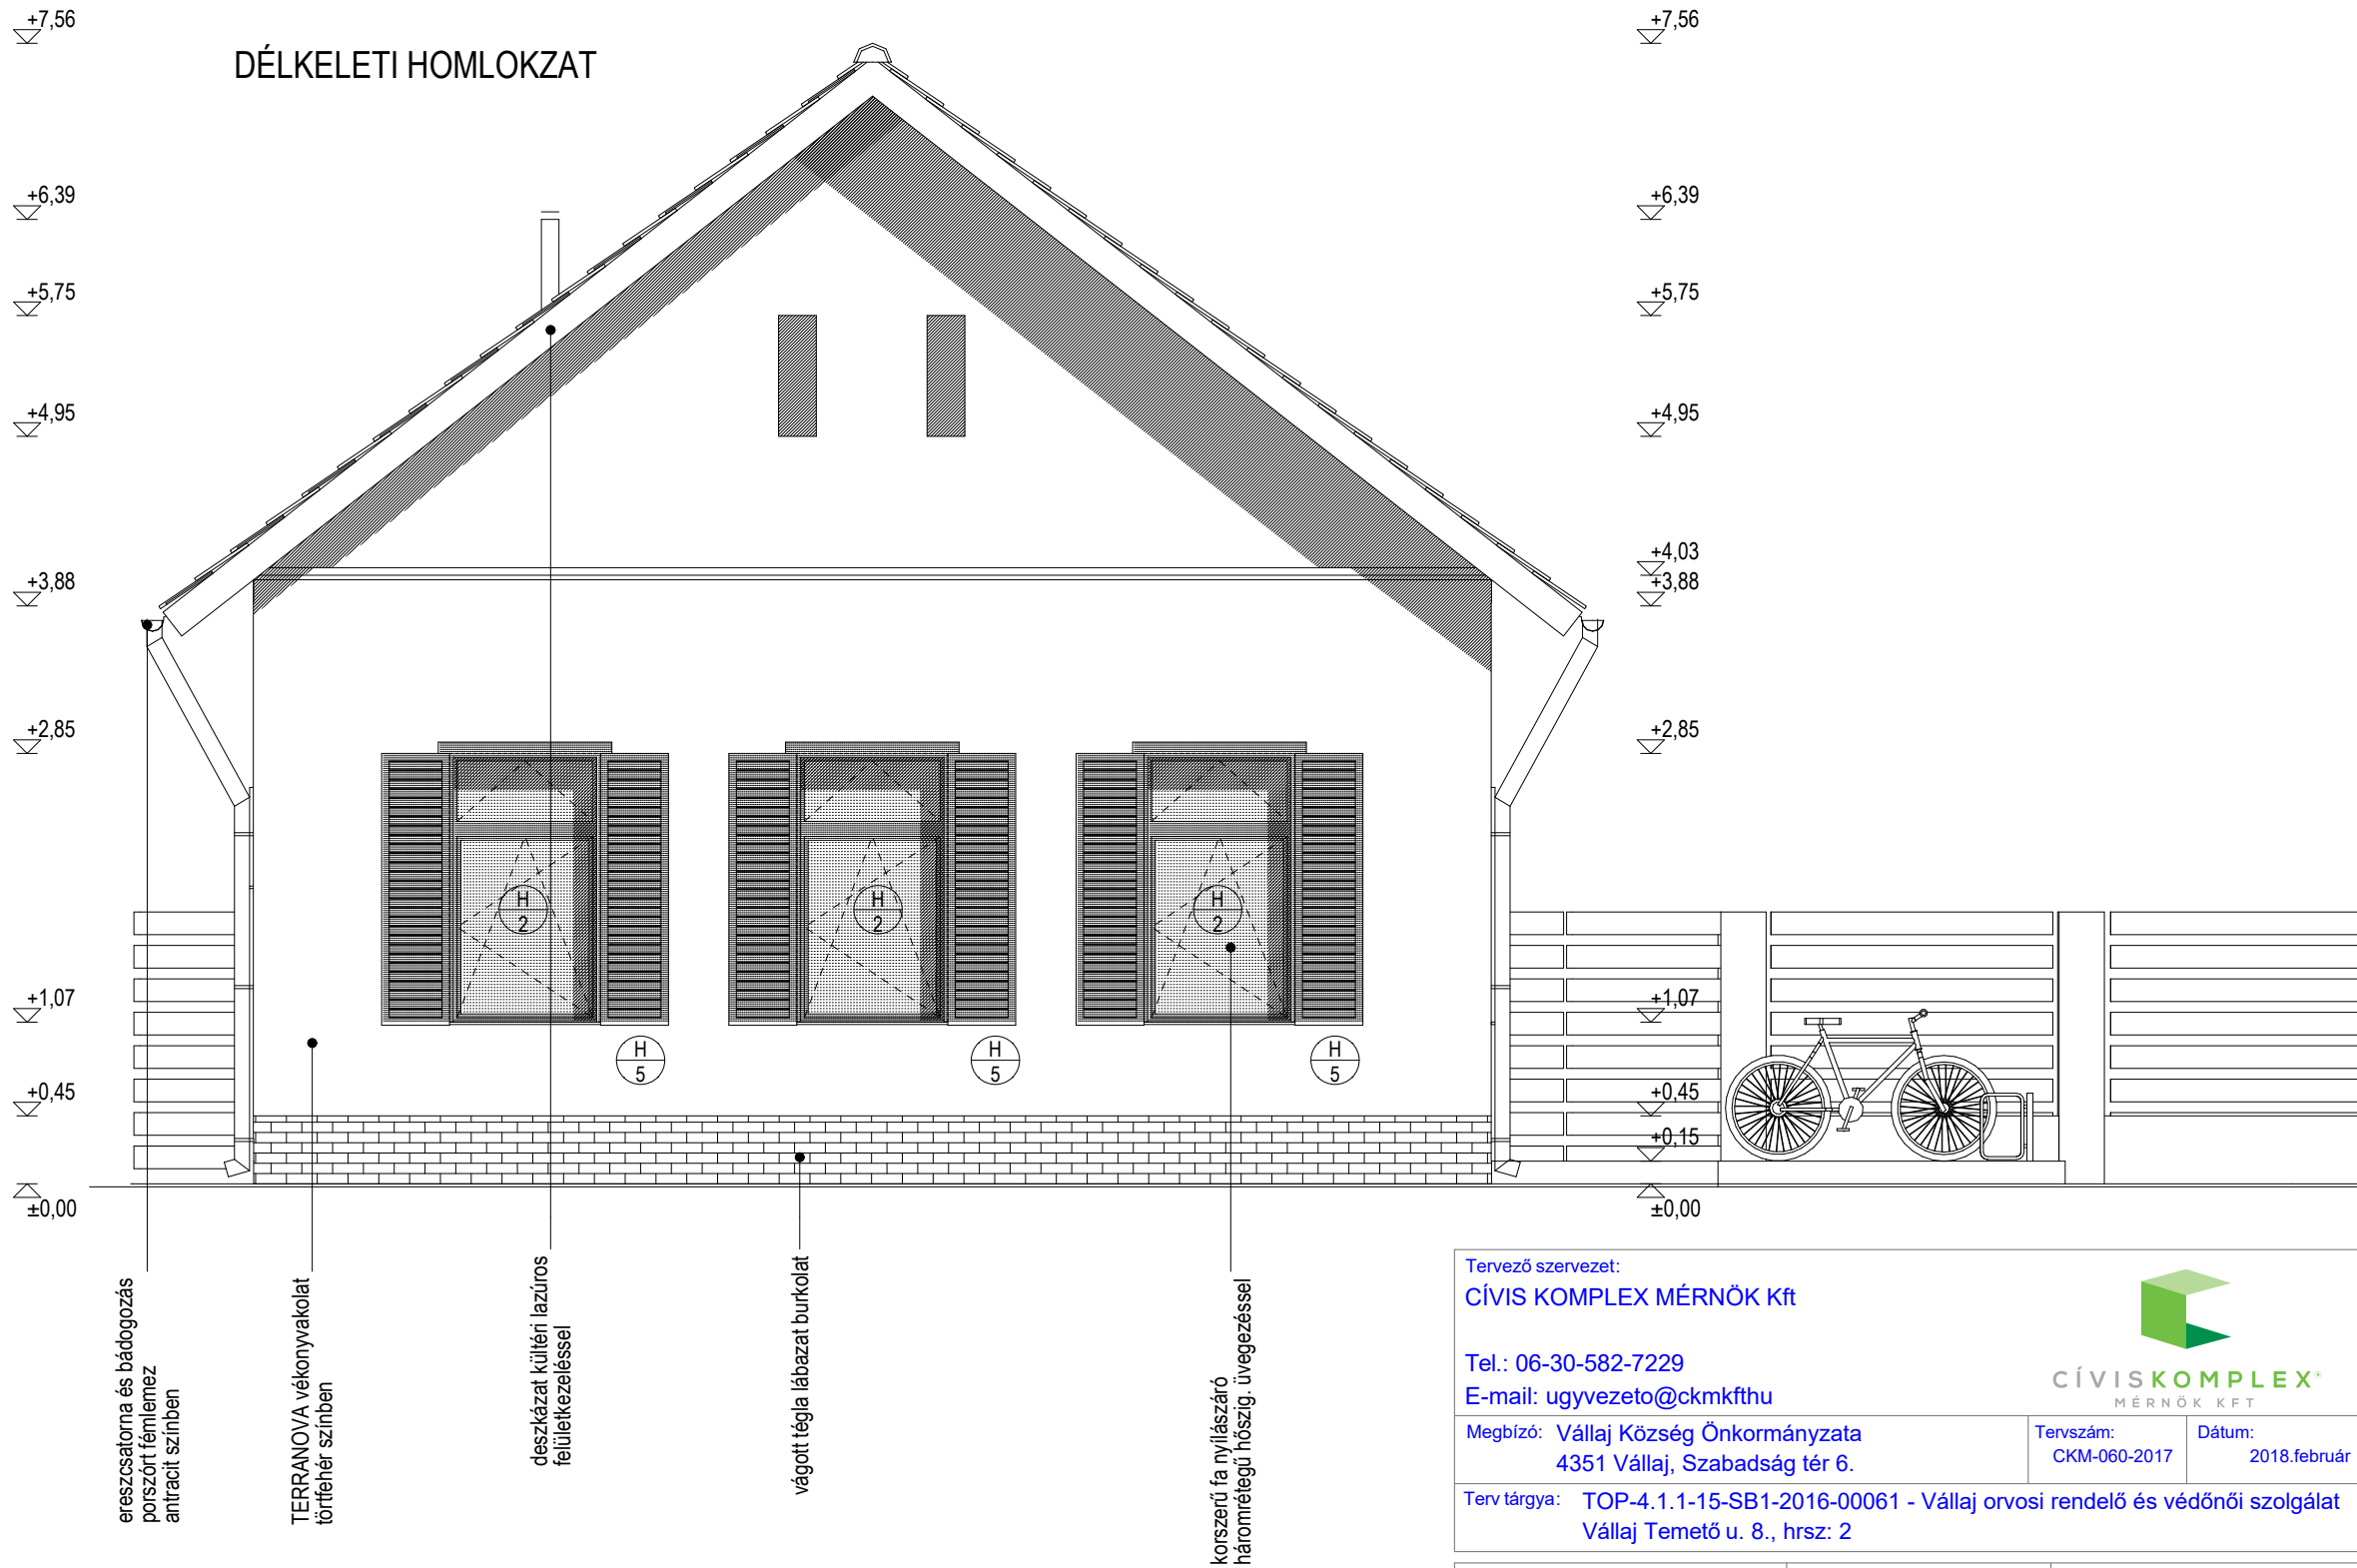


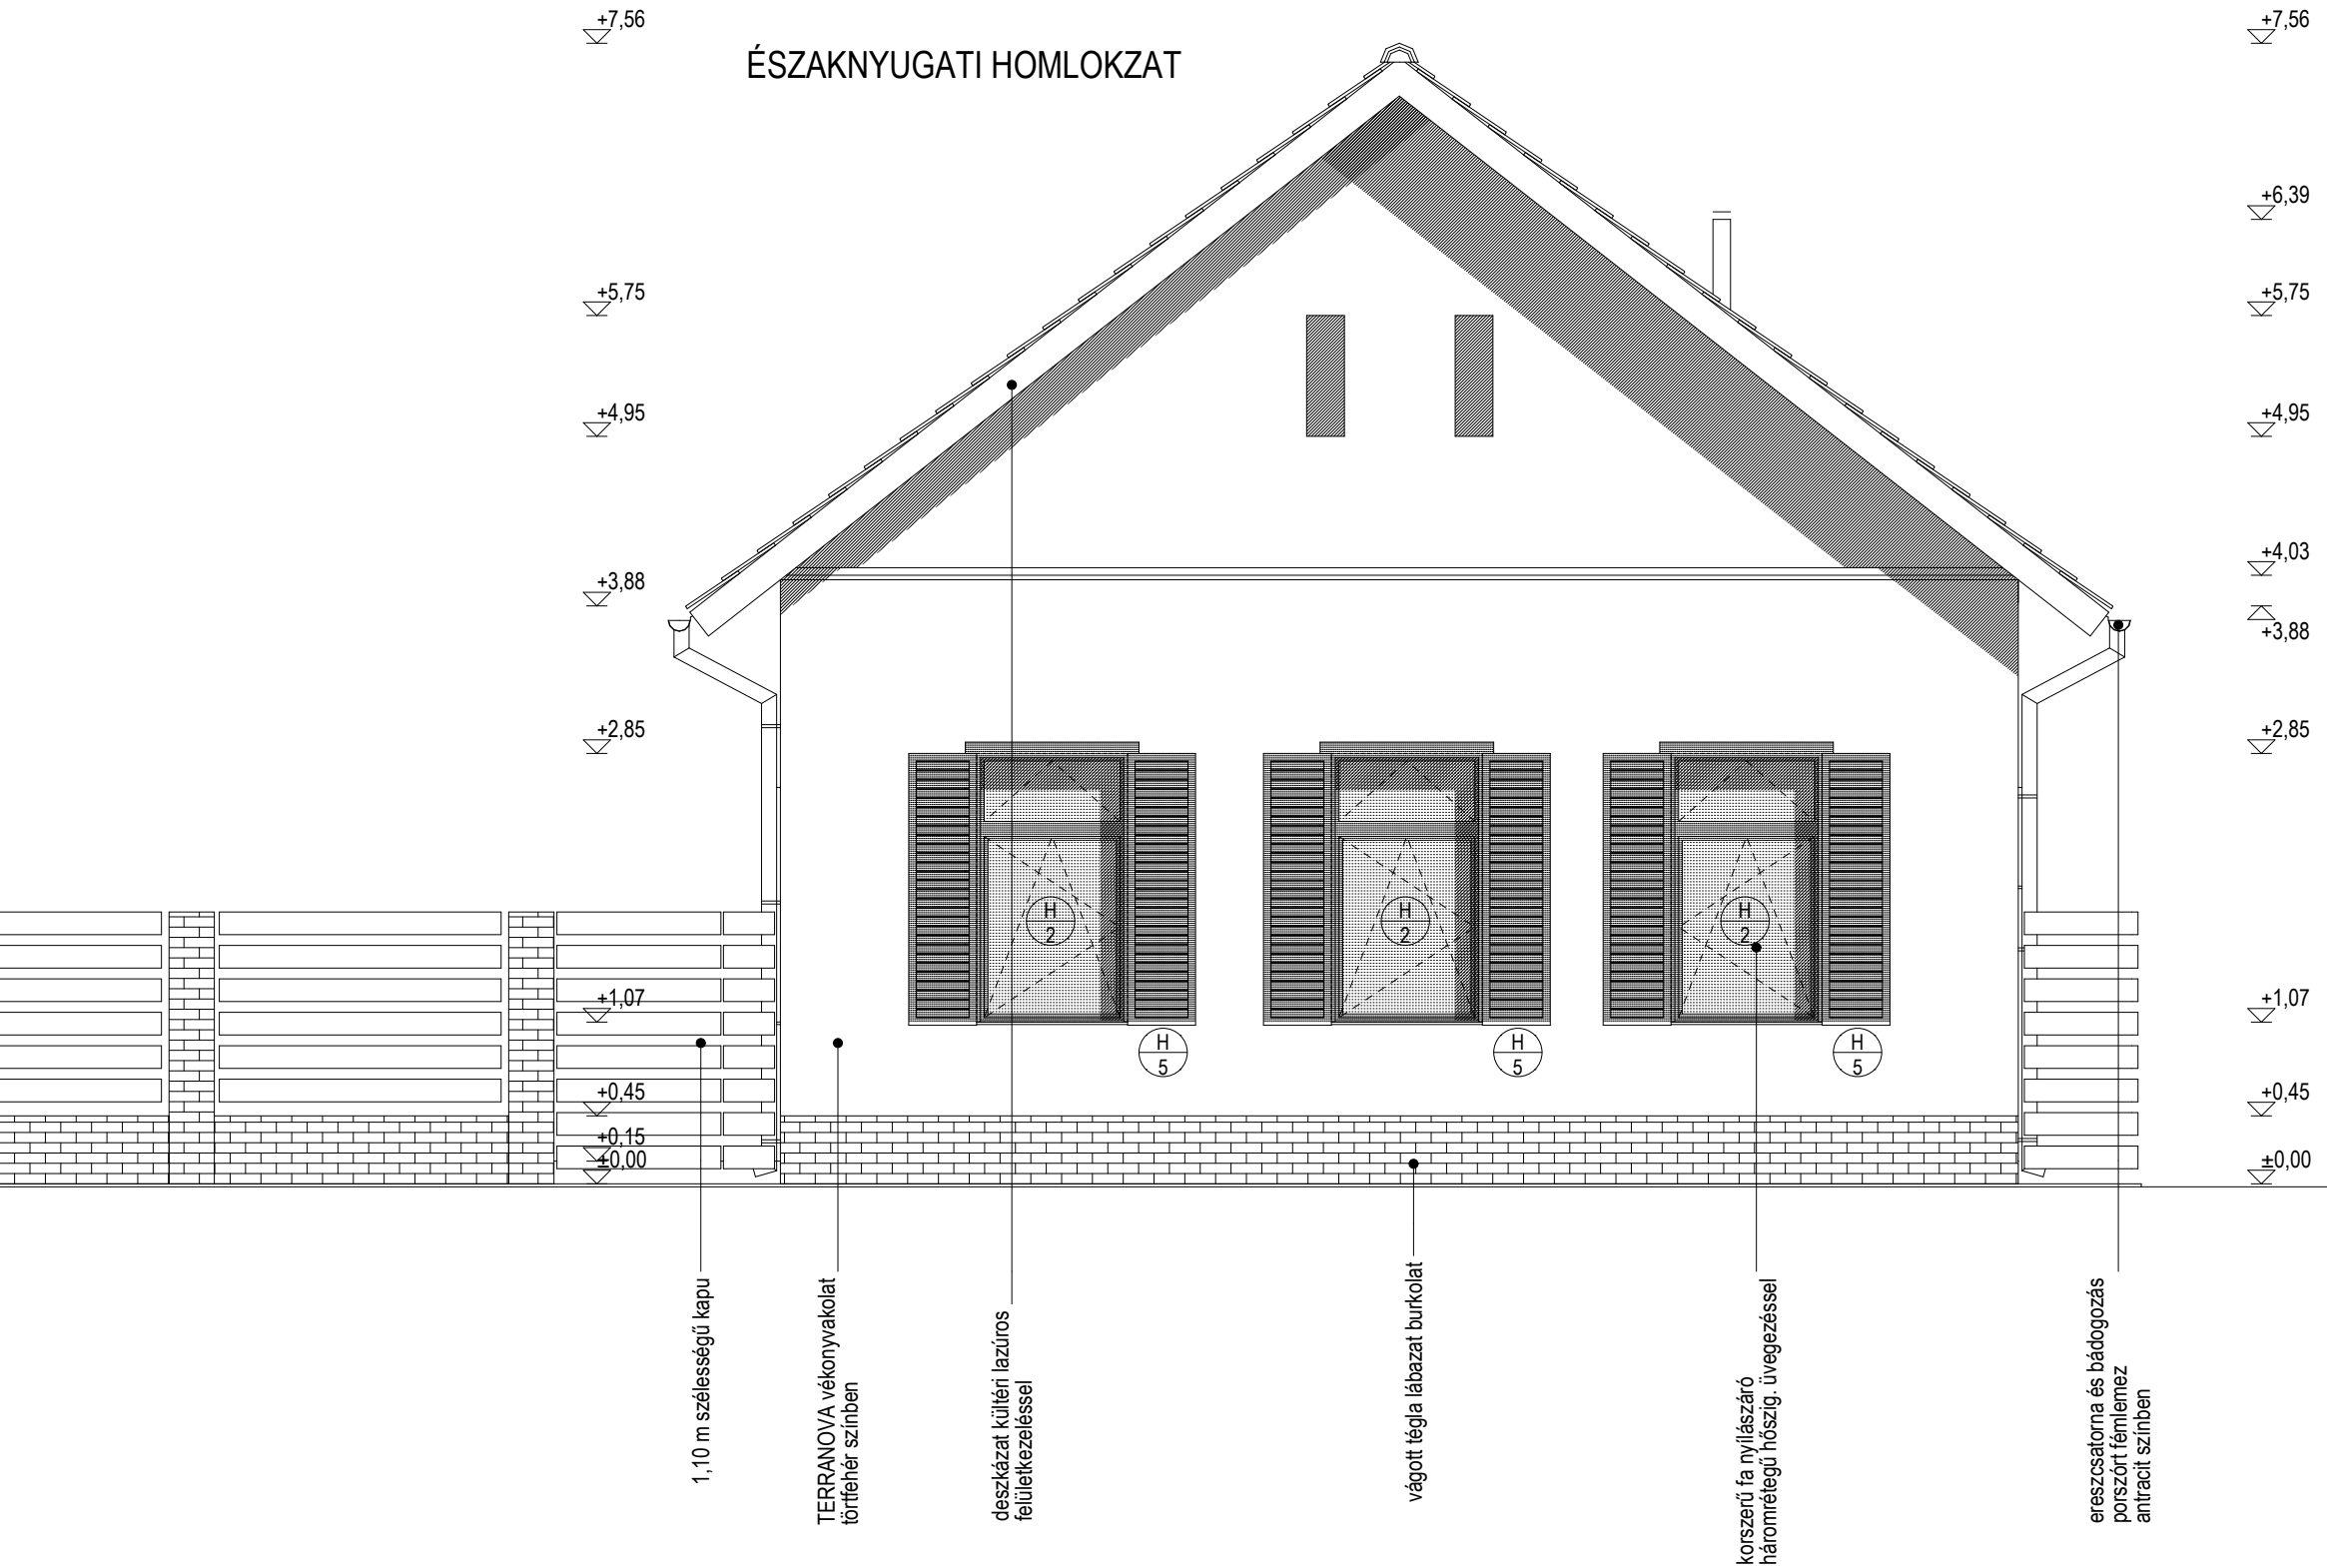

Tervező szervezet: CÍVIS KOMPLEX MÉRNÖK KFT		
Tel.: 06-30-582-7229 E-mail: ugyvezeto@ckmkft.hu		
Megbízó: Vállaj Község Önkormányzata 4351 Vállaj, Szabadság tér 6.	Tervszám: CKM-060-2017	Dátum: 2018.február
Terv tárgya: TOP-4.1.1-15-SB1-2016-00061 - Vállaj orvosi rendelő és védőnői szolgálat Vállaj Temető u. 8., hrsz: 2		
Szakág: Építészet	Méretarány: 1:50	Terv fajta: Építész kiviteli terv
Részművelet: ÉNY és DK homlokzat	Rajzsám: E-3.2	
Építész Tervező: Fodor Dániel E-09-0623	Szerkesztő-Tervező: Madarasi Péter	Tervező:
A terv a CÍVIS KOMPLEX MÉRNÖK Kft. szellemi tulajdona.		