

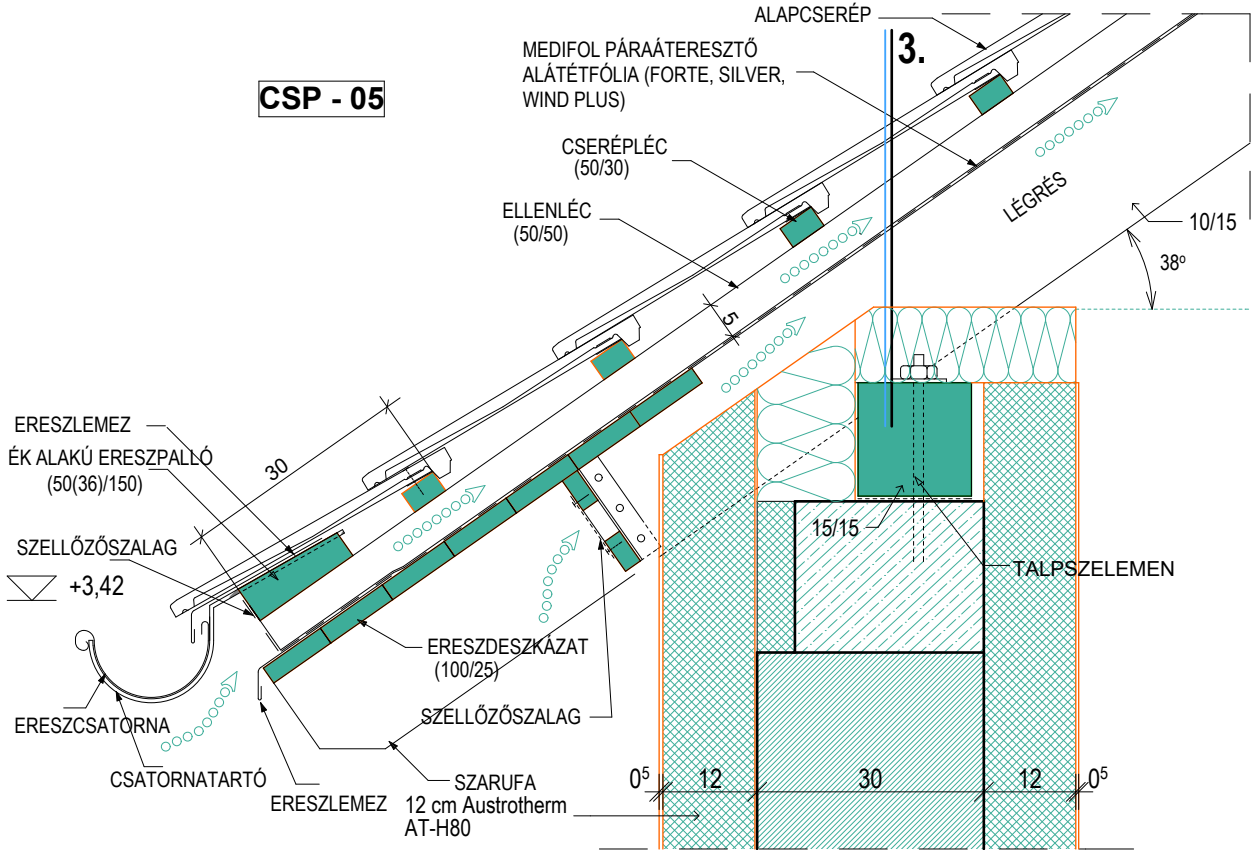


CSP - 05

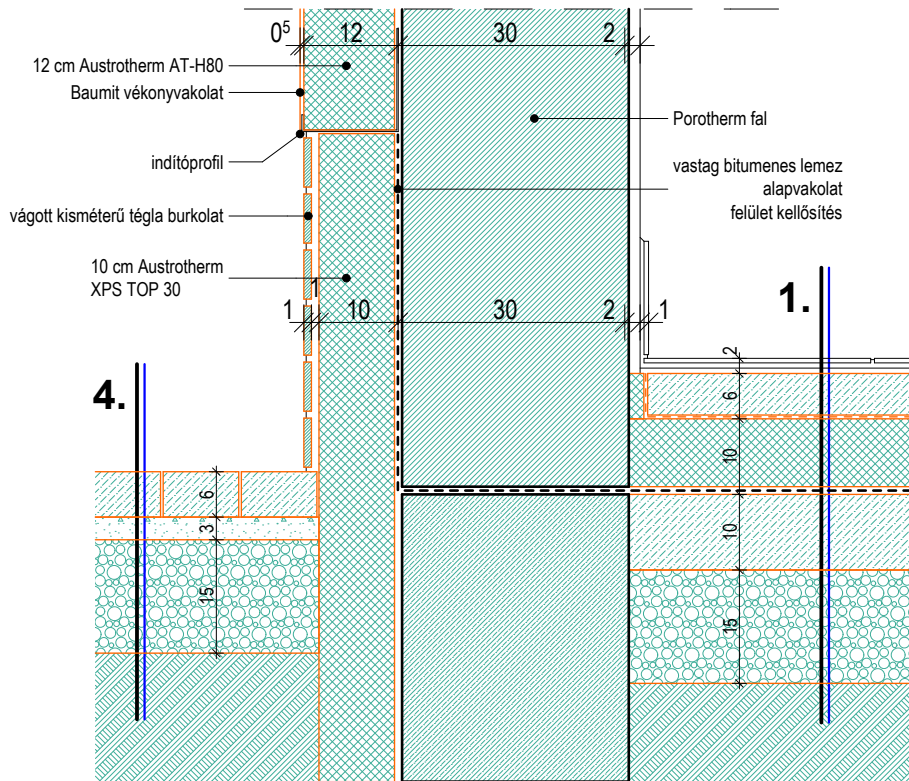

CSP - 06

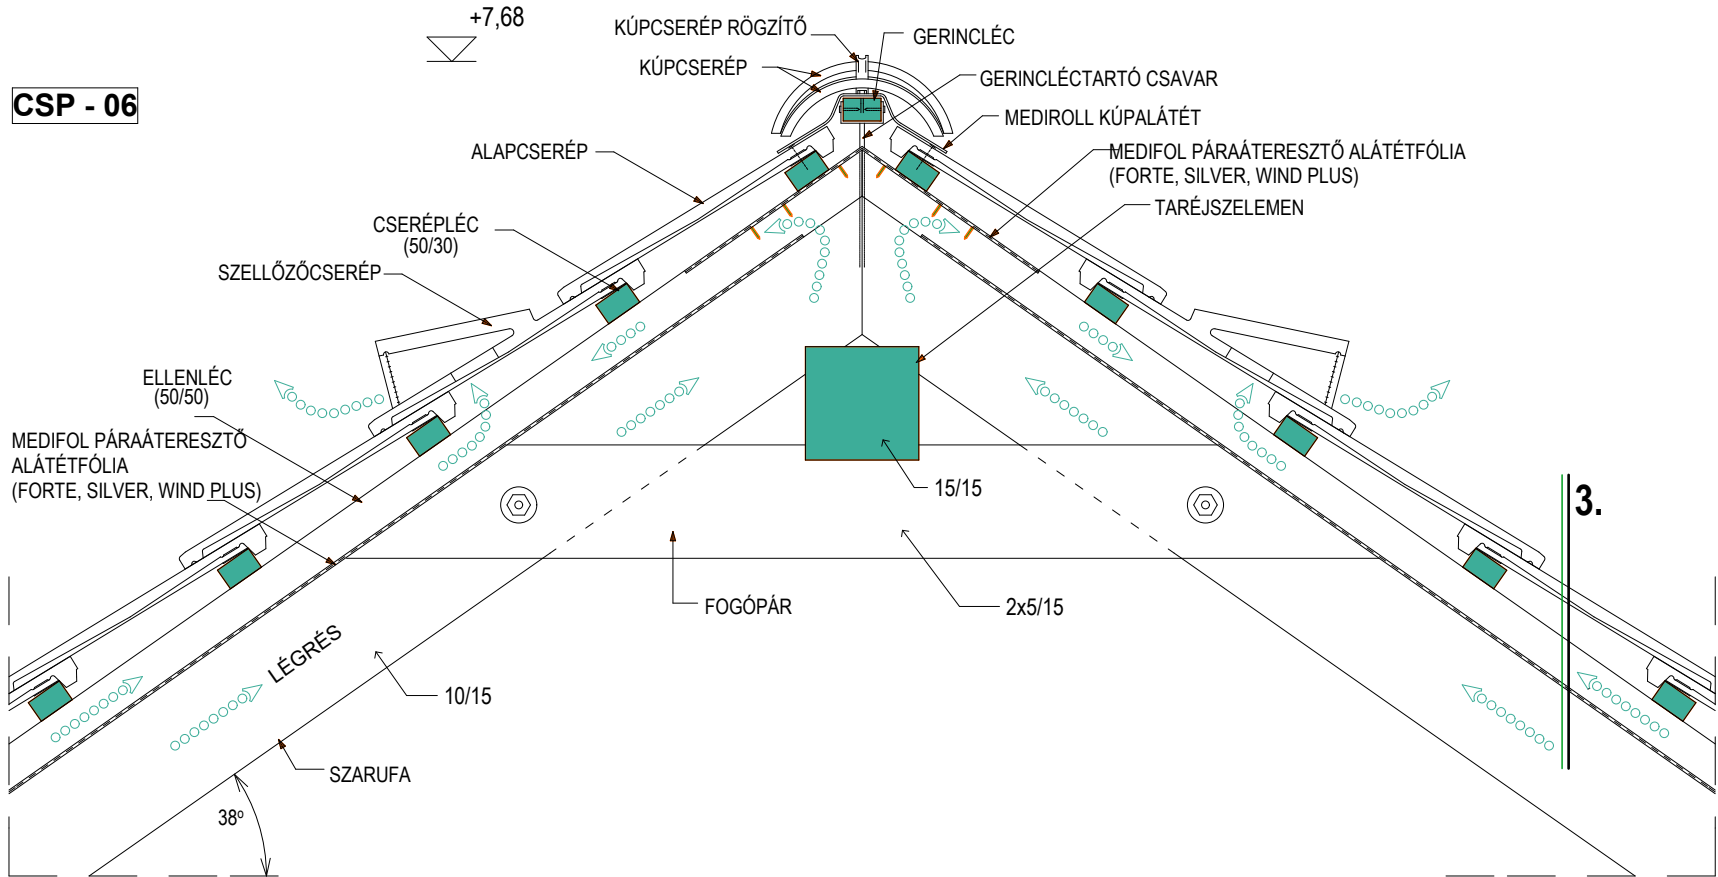

Tervező szervezet:

CÍVIS KOMPLEX MÉRNÖK Kft

Tel.: 06-30-582-7229

E-mail: ugyvezeto@ckmkft.hu

Megbízó: Vállaj Község Önkormányzata
4351 Vállaj, Szabadság tér 6.

Tervszám:
CKM-060-2017

Dátum:
2018.február

Terv tárgya: TOP-4.1.1-15-SB1-2016-00061 - Vállaj orvosi rendelő és védőnői szolgálat
Vállaj Temető u. 8., hrsz: 2

Szakág: Építészet

Méretarány:
1:10

Terv fajta:
Építész kiviteli terv

Részművelet: Csomópontok

Rajkszám:
E-4.1

Építész Tervező:
Fodor Dániel E-09-0623

Szerkesztő-Tervező:
Madarasi Péter

Tervező:

A terv a CÍVIS KOMPLEX MÉRNÖK Kft. szellemi tulajdona.