
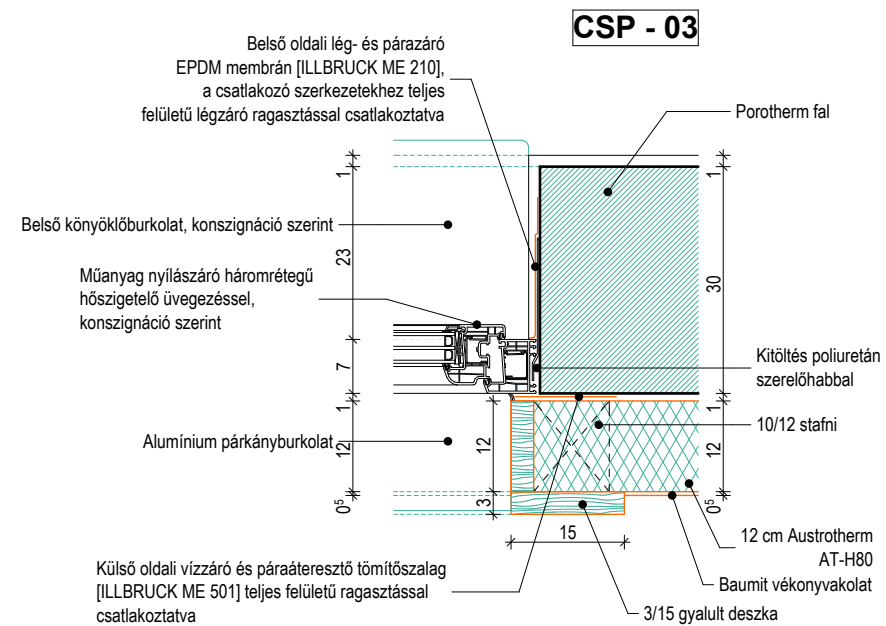
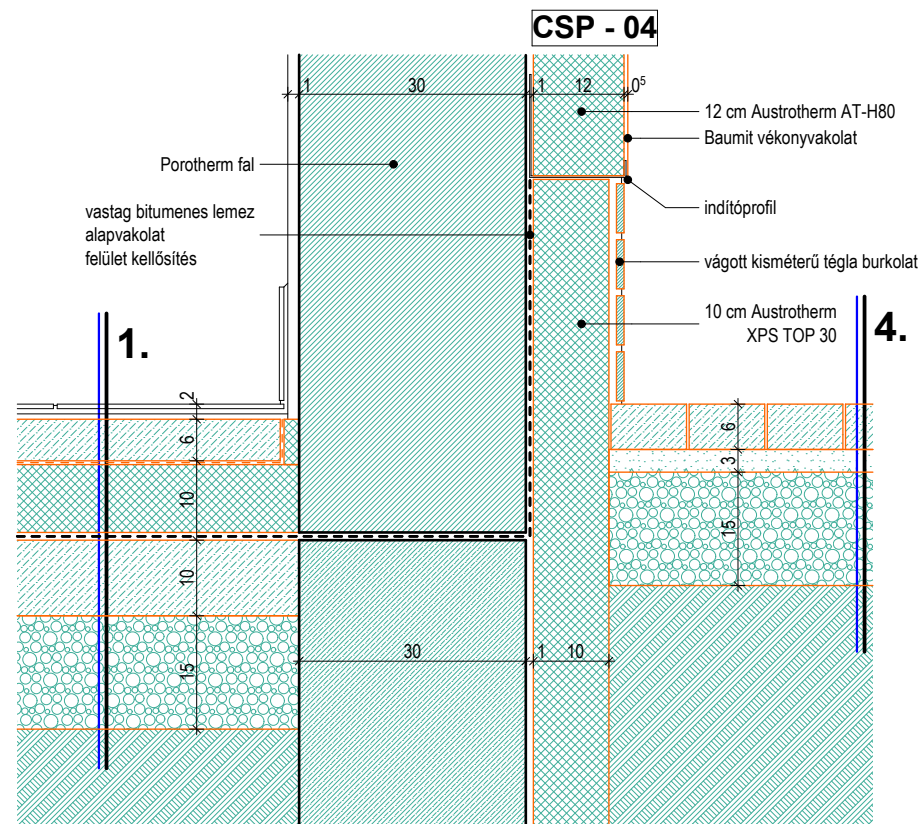
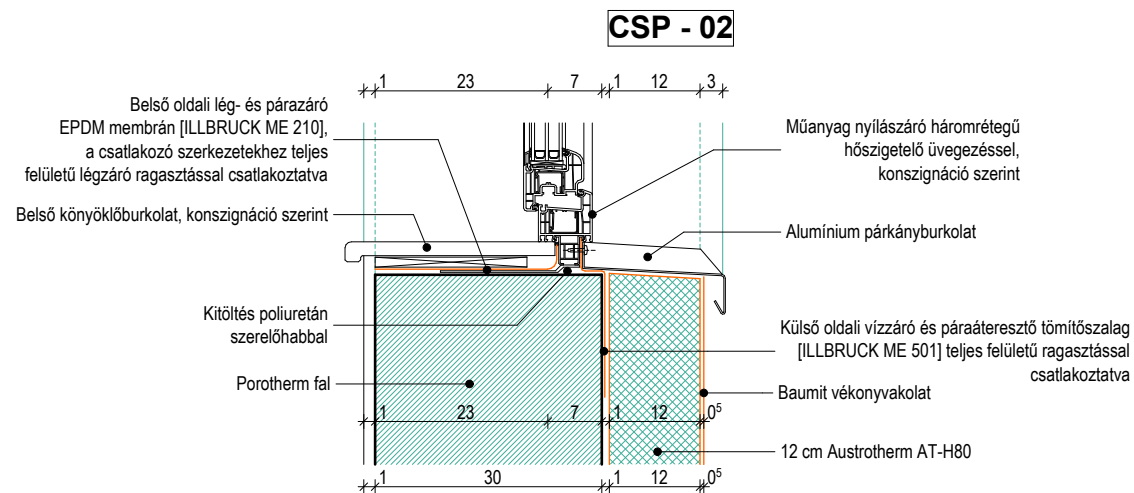


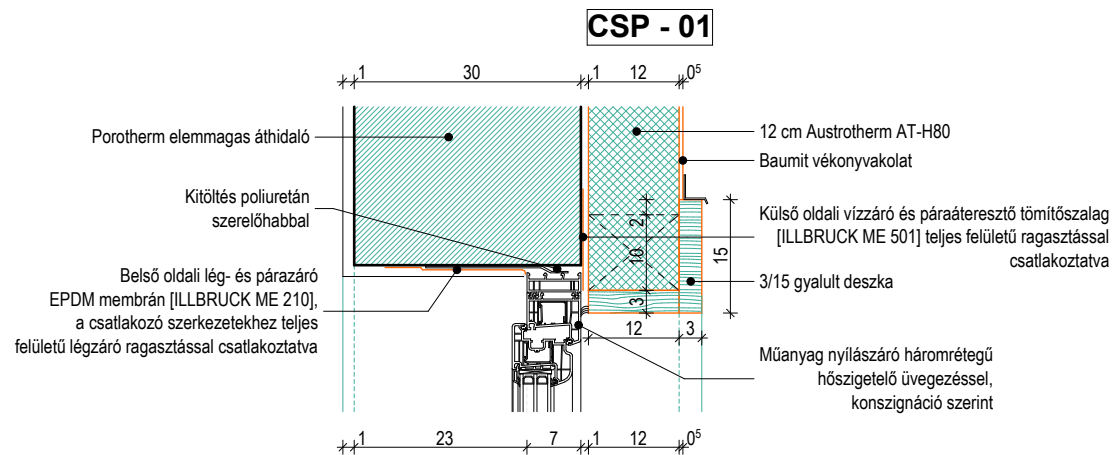

Tervező szervezet:

CÍVIS KOMPLEX MÉRNÖK Kft

Tel.: 06-30-582-7229

E-mail: ugyvezeto@ckmkfthu

Megbízó: Vállaj Község Önkormányzata
4351 Vállaj, Szabadság tér 6.

Tervszám:
CKM-060-2017

Dátum:
2018.február

Terv tárgya: TOP-4.1.1-15-SB1-2016-00061 - Vállaj orvosi rendelő és védőnői szolgálat
Vállaj Temető u. 8., hrsz: 2

Szakág: Építészet	Méretarány: 1:10	Terv fajta: Építész kiviteli terv
Részművelet: Csomópontok	Rajkszám: E-4.2	
Építész Tervező: Fodor Dániel E-09-0623	Szerkesztő-Tervező: Madarasi Péter	Tervező:
A terv a CÍVIS KOMPLEX MÉRNÖK Kft. szellemi tulajdona.		