


A-A METSZET

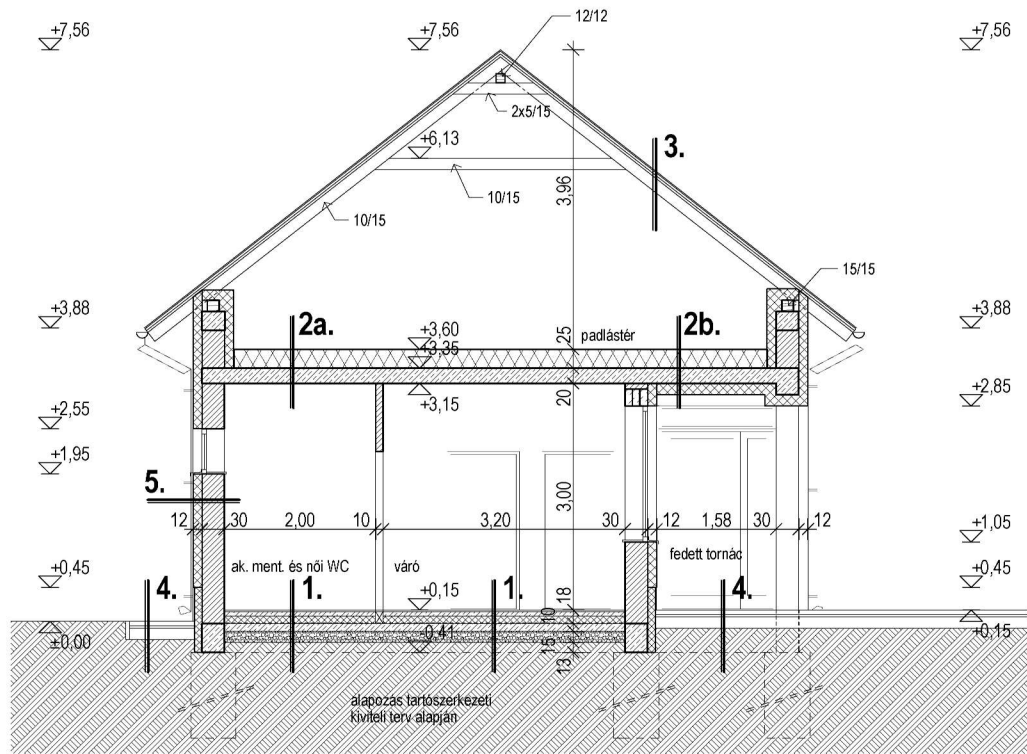

1.

- greslap burk. 0,6 cm
- ragasztó 0,8 cm
- aljzatkiegyenlítés 6,0 cm
- aljzatbeton 10,0 cm
- Austrotherm ATN-100 1 rtg.
- aljzatbeton 10,0 cm
- kavicságyazat 15,0 cm
- talaj

2a.

- közetgyapot hőszig. 25,0 cm
- párazáró fólia 1 rtg. 20,0 cm
- mon. vb. födém 1,0 cm
- vakolat
- glettelés, festés

2b.

- közetgyapot hőszig. 25,0 cm
- párazáró fólia 1 rtg. 20,0 cm
- mon. vb. födém 15,0 cm
- Austrotherm ATH-80
- ragasztó
- üvegszálalás háló
- ragasztó
- vékonyvakolat 0,5 cm

3.

- cserépfedés 3,0 cm
- cseréplepc 3,0 cm
- ellenléc 1 rtg.
- tetőfólia 15,0 cm
- szarufa (7,5/15)

4.

- beton térkö burkolat 6,0 cm
- finomágyazat 3,0 cm
- CKT 15,0 cm
- tömörített kavicságyazat 15,0 cm
- talaj

5.

- vékonyvakolat 0,3 cm
- ragasztó
- üvegszálalás háló
- ragasztó
- táblás polisztirol hőszig. 12,0 cm
- Porotherm N+F 30,0 cm
- vakolat 1,5 cm
- glettelés, festés

Tervező szervezet:

CÍVIS KOMPLEX MÉRNÖK Kft

Kam. reg. sz.: C-09-000111

Tel.: 06-30-582-7229

E-mail: ugyvezeto@ckmkft.hu



Megbízó: Vállaj Község Önkormányzata
4351 Vállaj, Szabadság tér 6.

Tervszám:
CKM-060-2017

Dátum:
2017.október

Terv tárgya: TOP-4.1.1-15-SB1-2016-00061 - Vállaj orvosi rendelő és védőnői szolgálat
Vállaj Temető u. 8., hrsz: 2

Szakág: Építészet	Méretarány: 1:100	Terv fajta: Építési engedélyezési terv
Rézművelet: A-A metszet	Rajzszám: E-2.1	
Építész Tervező: Fodor Dániel E-09-0623	Szerkesztő-Tervező: Madarasi Péter	Tervező:

A terv a CÍVIS KOMPLEX MÉRNÖK Kft. szellemi tulajdona.