


B-B METSZET

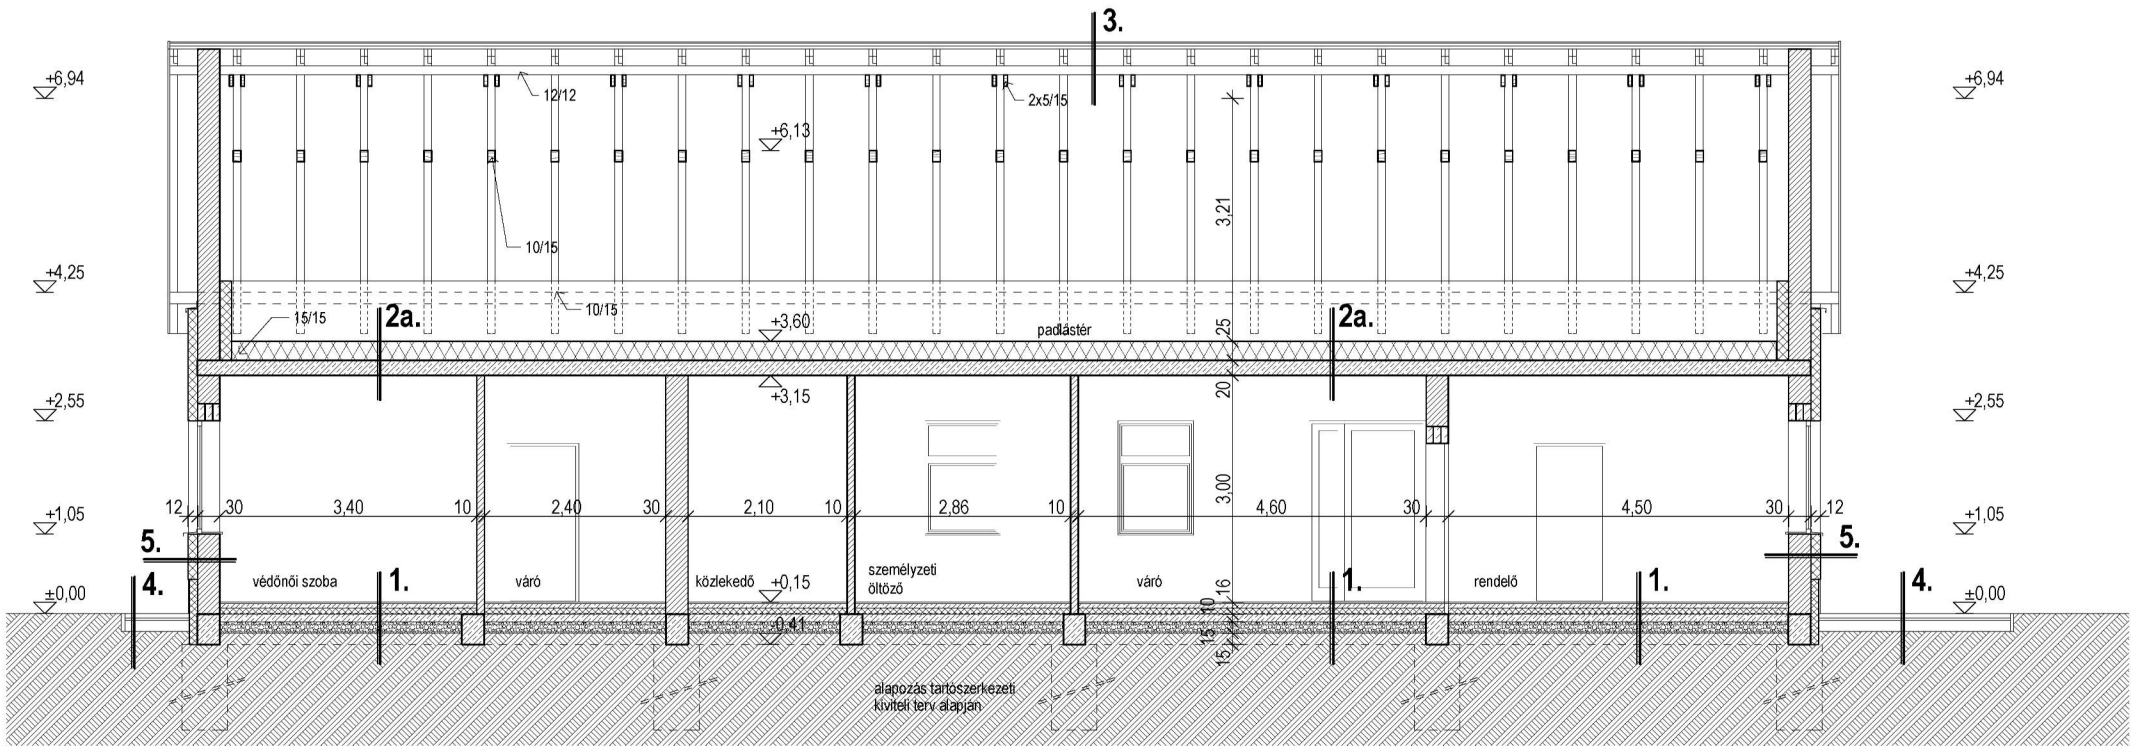

1.

- greslap burk. 0,6 cm
- ragasztó 0,5 cm
- aljzatkiegyenlítés 0,8 cm
- aljzatbeton 6,0 cm
- Austrotherm ATN-100 10,0 cm
- vastag bit.lem. szig. 1 rtg.
- aljzatbeton 10,0 cm
- kavicsagyazat 15,0 cm
- talaj

2a.

- kőzetgyapot hőszig. 25,0 cm
- párazáró fólia 1 rtg.
- mon. vb. födém 20,0 cm
- vakolat 1,0 cm
- glettelés, festés

2b.

- kőzetgyapot hőszig. 25,0 cm
- párazáró fólia 1 rtg.
- mon. vb. födém 20,0 cm
- Austrotherm ATH-80 15,0 cm
- ragasztó
- üvegszálháló
- ragasztó
- vékonyvakolat 0,5 cm

3.

- cserépfedés
- cseréplec 3,0 cm
- ellenléc 3,0 cm
- tetőfólia 1 rtg.
- szarufa (7,5/15) 15,0 cm

4.

- beton térkö burkolat 6,0 cm
- finomagyazat 3,0 cm
- CKT 15,0 cm
- tömörített kavicsagyazat 15,0 cm
- talaj

5.

- vékonyvakolat 0,3 cm
- ragasztó
- üvegszálháló
- ragasztó
- táblás polisztirol hőszig. 12,0 cm
- Porotherm N+F 30,0 cm
- vakolat 1,5 cm
- glettelés, festés

Tervező szervezet:

CÍVIS KOMPLEX MÉRNÖK Kft

Kam. reg. sz.: C-09-000111

Tel.: 06-30-582-7229

E-mail: ugyvezeto@ckmkft.hu



Megbízó: Vállaj Község Önkormányzata

4351 Vállaj, Szabadság tér 6.

Tervszám:

CKM-060-2017

Dátum:

2017.október

Terv tárgya: TOP-4.1.1-15-SB1-2016-00061 - Vállaj orvosi rendelő és védőnői szolgálat
Vállaj Temető u. 8., hrsz: 2

Szakág: Építészet

Méretarány:

1:100

Terv fajta:

Építési engedélyezési terv

Részművelet: B-B metszet

Rajzszám:

E-2.2

Építész Tervező:
Fodor Dániel E-09-0623

Szerkesztő-Tervező:
Madarasi Péter

Tervező:

A terv a CÍVIS KOMPLEX MÉRNÖK Kft. szellemi tulajdona.