


ÉSZAKKELETI HOMLOKZAT

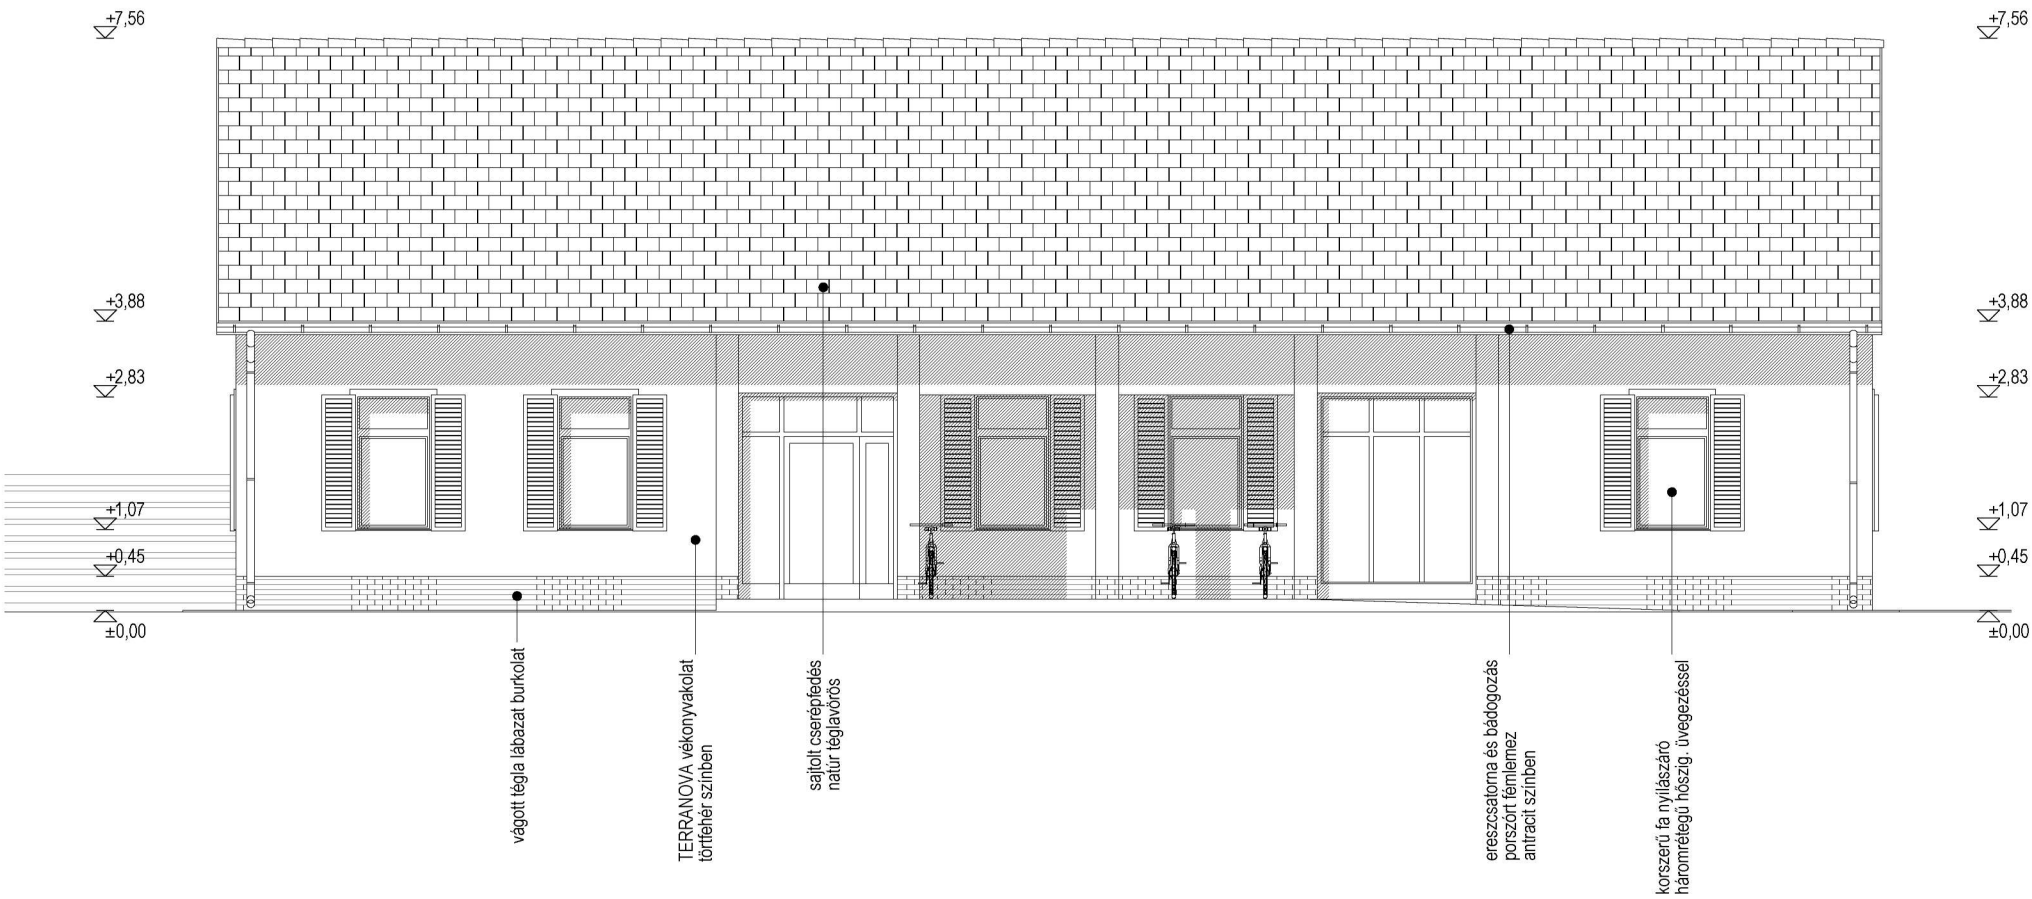

Tervező szervezet:
CÍVIS KOMPLEX MÉRNÖK Kft
Kam. reg. sz.: C-09-000111
Tel.: 06-30-582-7229
E-mail: ugyvezeto@ckmkft.hu


CÍVISKOMPLEX*
MÉRNÖK KFT

Megbízó: Vállaj Község Önkormányzata 4351 Vállaj, Szabadság tér 6.	Tervszám: CKM-060-2017	Dátum: 2017.október
Terv tárgya: TOP-4.1.1-15-SB1-2016-00061 - Vállaj orvosi rendelő és védőnői szolgálat Vállaj Temető u. 8., hrsz: 2		
Szakág: Építészet	Méretarány: 1:100	Terv fajta: Építési engedélyezési terv
Részművelet: Északkeleti homlokzat		Rajzszám: E-3.1
Építész Tervező: Fodor Dániel E-09-0623	Szerkesztő-Tervező: Madarasi Péter	Tervező:

A terv a CÍVIS KOMPLEX MÉRNÖK Kft. szellemi tulajdona.