
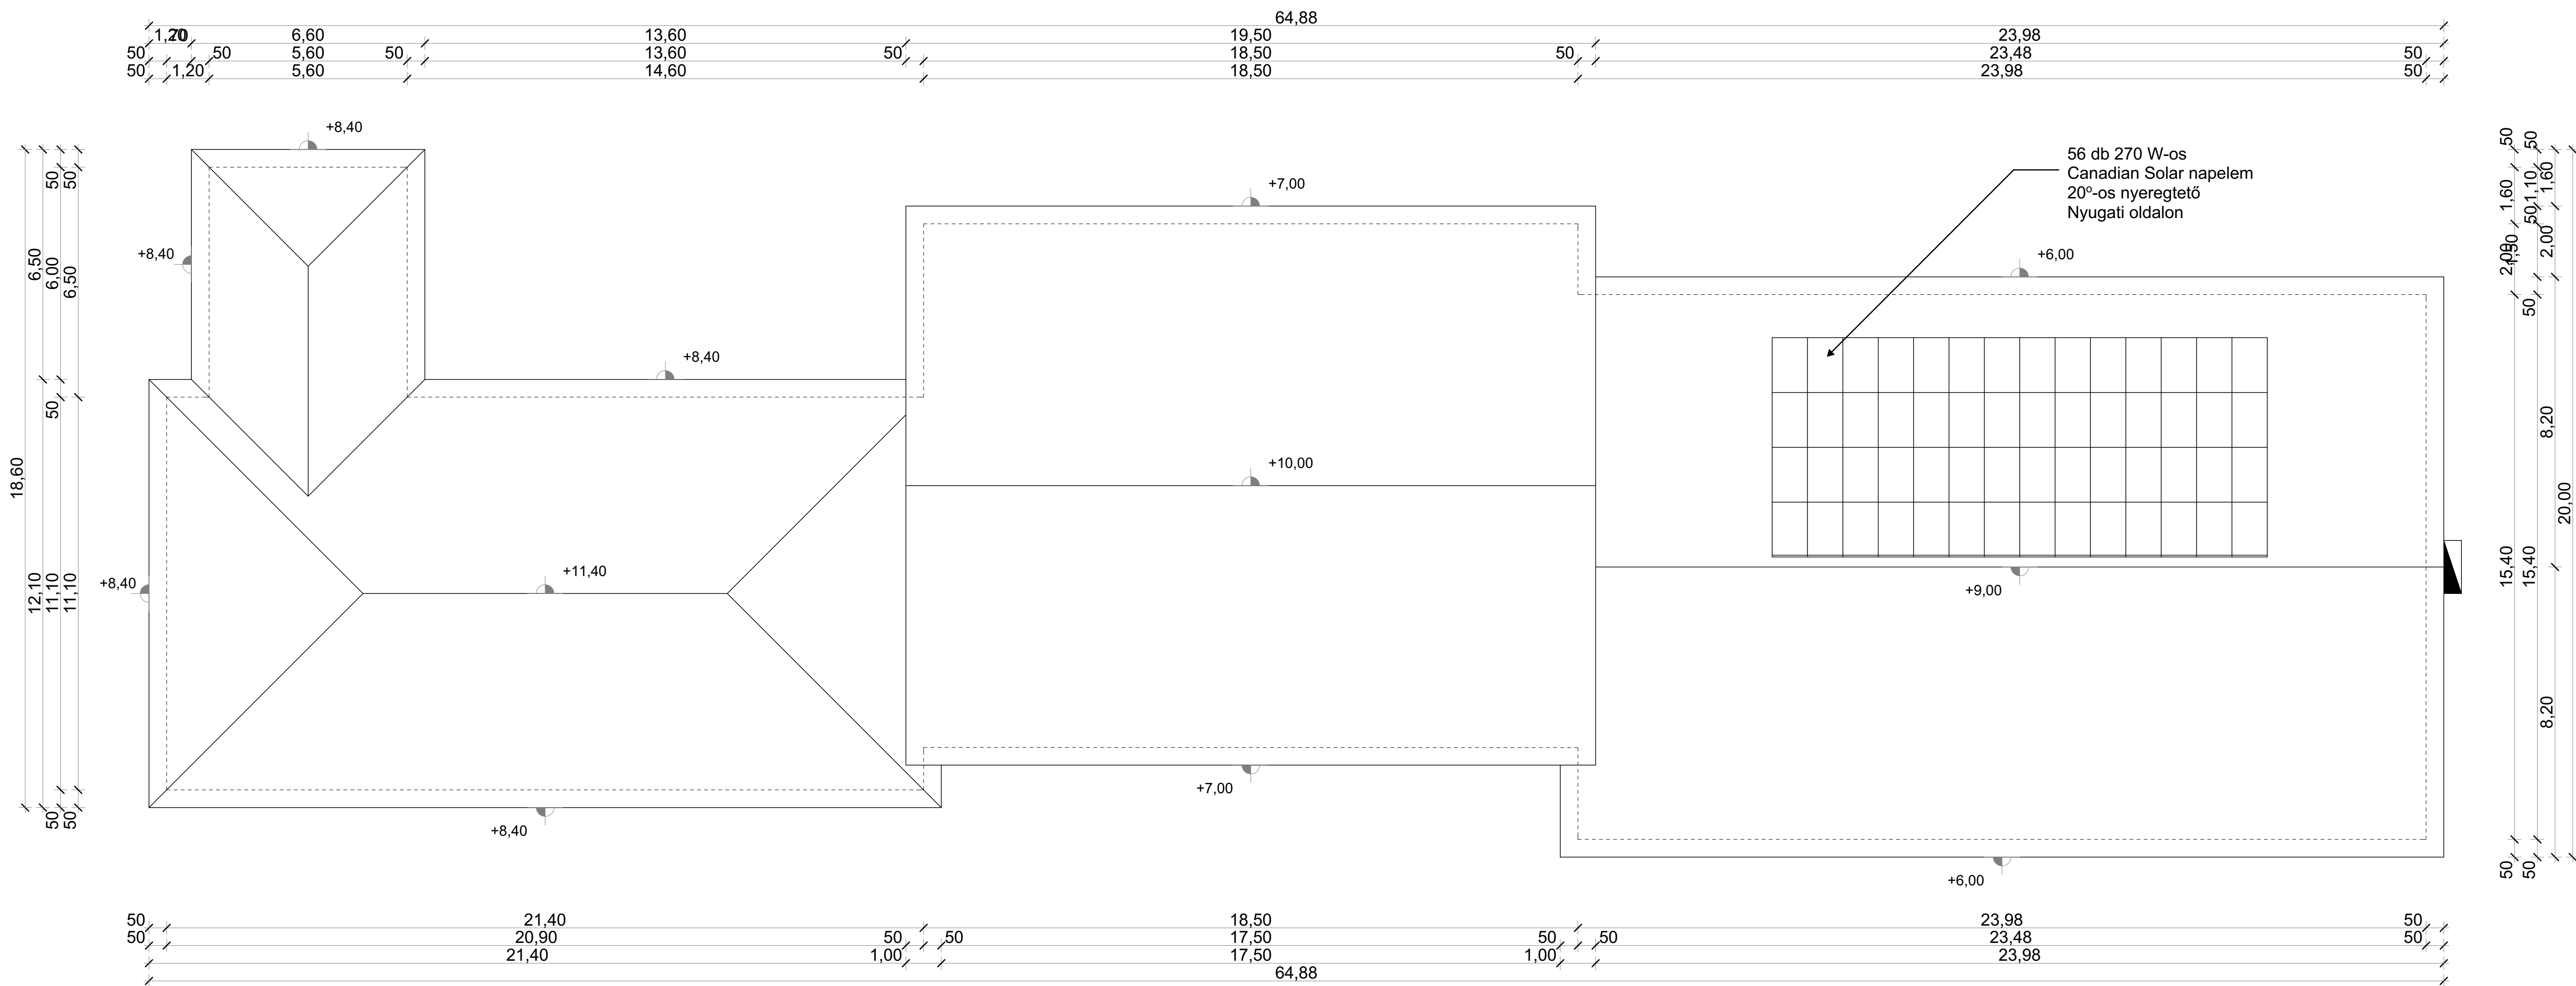


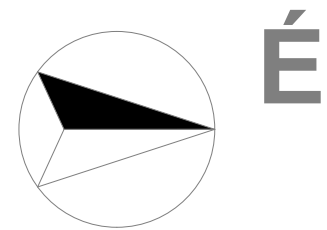

56 db Canadian Solar napelem
Inverter típusa: Fronius Symo 15.0.-3-M
Tető hajlásszöge: 20°
Tájolás: Nyugat
Teljesítmény: 15 kW

Ezen terv a Szerzői jogról szóló 1999. évi LXXVI. Törvényben meghatározott szerzői jogvédelem alá tartozik. A jogok a TERVEZŐ-t illetik. A jogosult hozzájárulása nélkül az anyag bármely formában történő másolása, sokszorosítása, közreadása, átruházása, közzététele és átdolgozása a tervező hozzájárulása nélkül TILOS! A jogsértő cselekménnyel szemben az igény érvényesítésének a jogát fenntartjuk.

Tervezők:		
Generál tervező:	4400 Nyíregyháza, Dózsa György u. 41. sz. Tel.: +36 42 500 150 E-mail: etagts@gmail.com	Tervező: Deconim Kft. 4400 Nyíregyháza, Dózsa György u. 41. sz. Építész tervező:
	MMK: C-15-00201 Lencsés Péter ügyvezető	Nagy Zoltán Felelős tervező E-2-15-0208
Építető(k):		
Neve és címe:		Építés helye:
Vállaj Községi Önkormányzat 4351 Vállaj Szabadság tér 6.		Iskola 4351 Vállaj Szabadság utca 46. Hrsz.: 576.

Tervezés adatai:

Megnevezése:

Napelem telepítés alaprajz

Kiviteli tervdokumentáció		E-7
Méretarány: M=1:100	Lapméret: A1	Dátum: 2017.08.