


FÖLDSZINTI ALAPRAJZ M=1:100

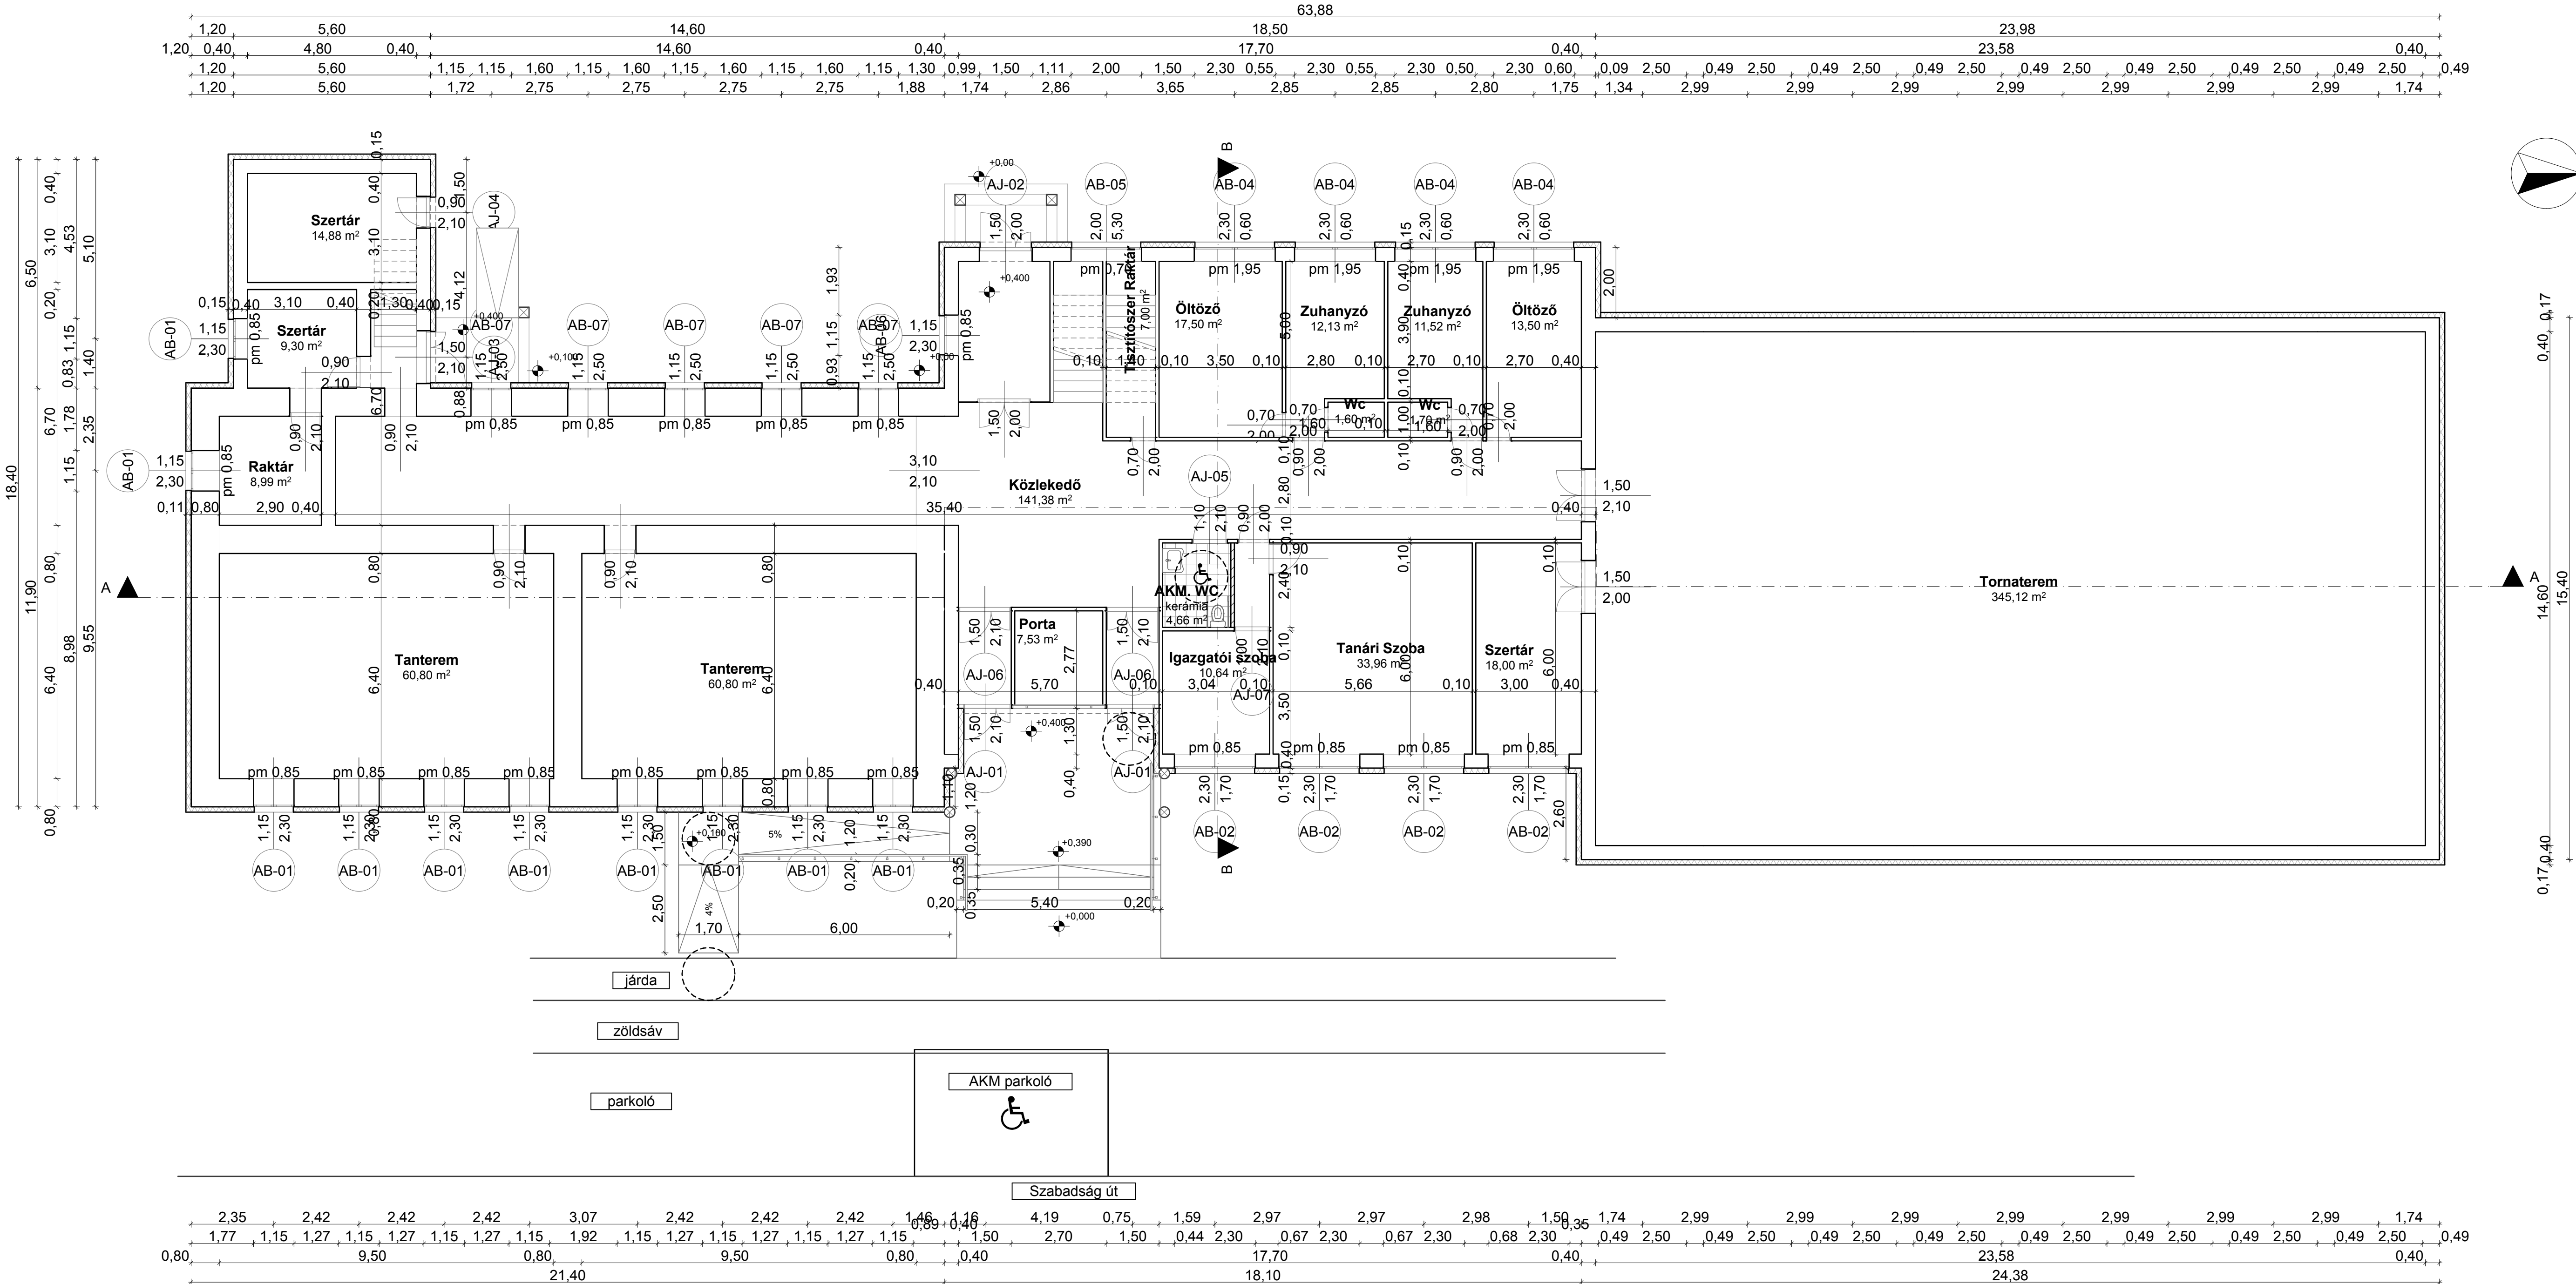

Ezen terv a Szerzői jogról szóló 1999. évi LXXVI. Törvénybenmeghatározó szerzői jogvédelem alá tartozik. A jogok a TERVEZŐ-T ill.e k. A jogosult hozzájárulása nélkül az anyag bármely formában történő másolása, sokszorosítása, közzéadása, átruházása, közzététele és átdolgozása a tervező hozzájárulása nélkül TILOS! A jogsértő cselekménnyel szemben az igény érvényesítésének a jogát fenntartjuk.

Tervezők:	
Generál tervező: 4400 Nyíregyháza, Dózsa György u. 41. sz. Tel.: +36 42 500 150 E-mail: etagts@gmail.com MMK: C-15-00201 Lencsés Péter ügyvezető	Tervező: Deconim Kft. 4400 Nyíregyháza, Dózsa György u. 41. sz. Építész tervező: Nagy Zoltán Felelős tervező E-2-15-0208

Neve és címe:	Építés helye:
Vállaj Község Önkormányzata	Általános Iskola
4351 Vállaj, Szabadság tér 6.	4351 Vállaj, Szabadság utca 46.
	Hrsz.: 576

Tervezés adatai:

Megnevezése:

Tervezett alaprajz

Terv fajtája:		E-1
Kiviteli tervdokumentáció		
Méretarány:	Lapméret:	Dátum:
M=1:100	A1	2017.08.