
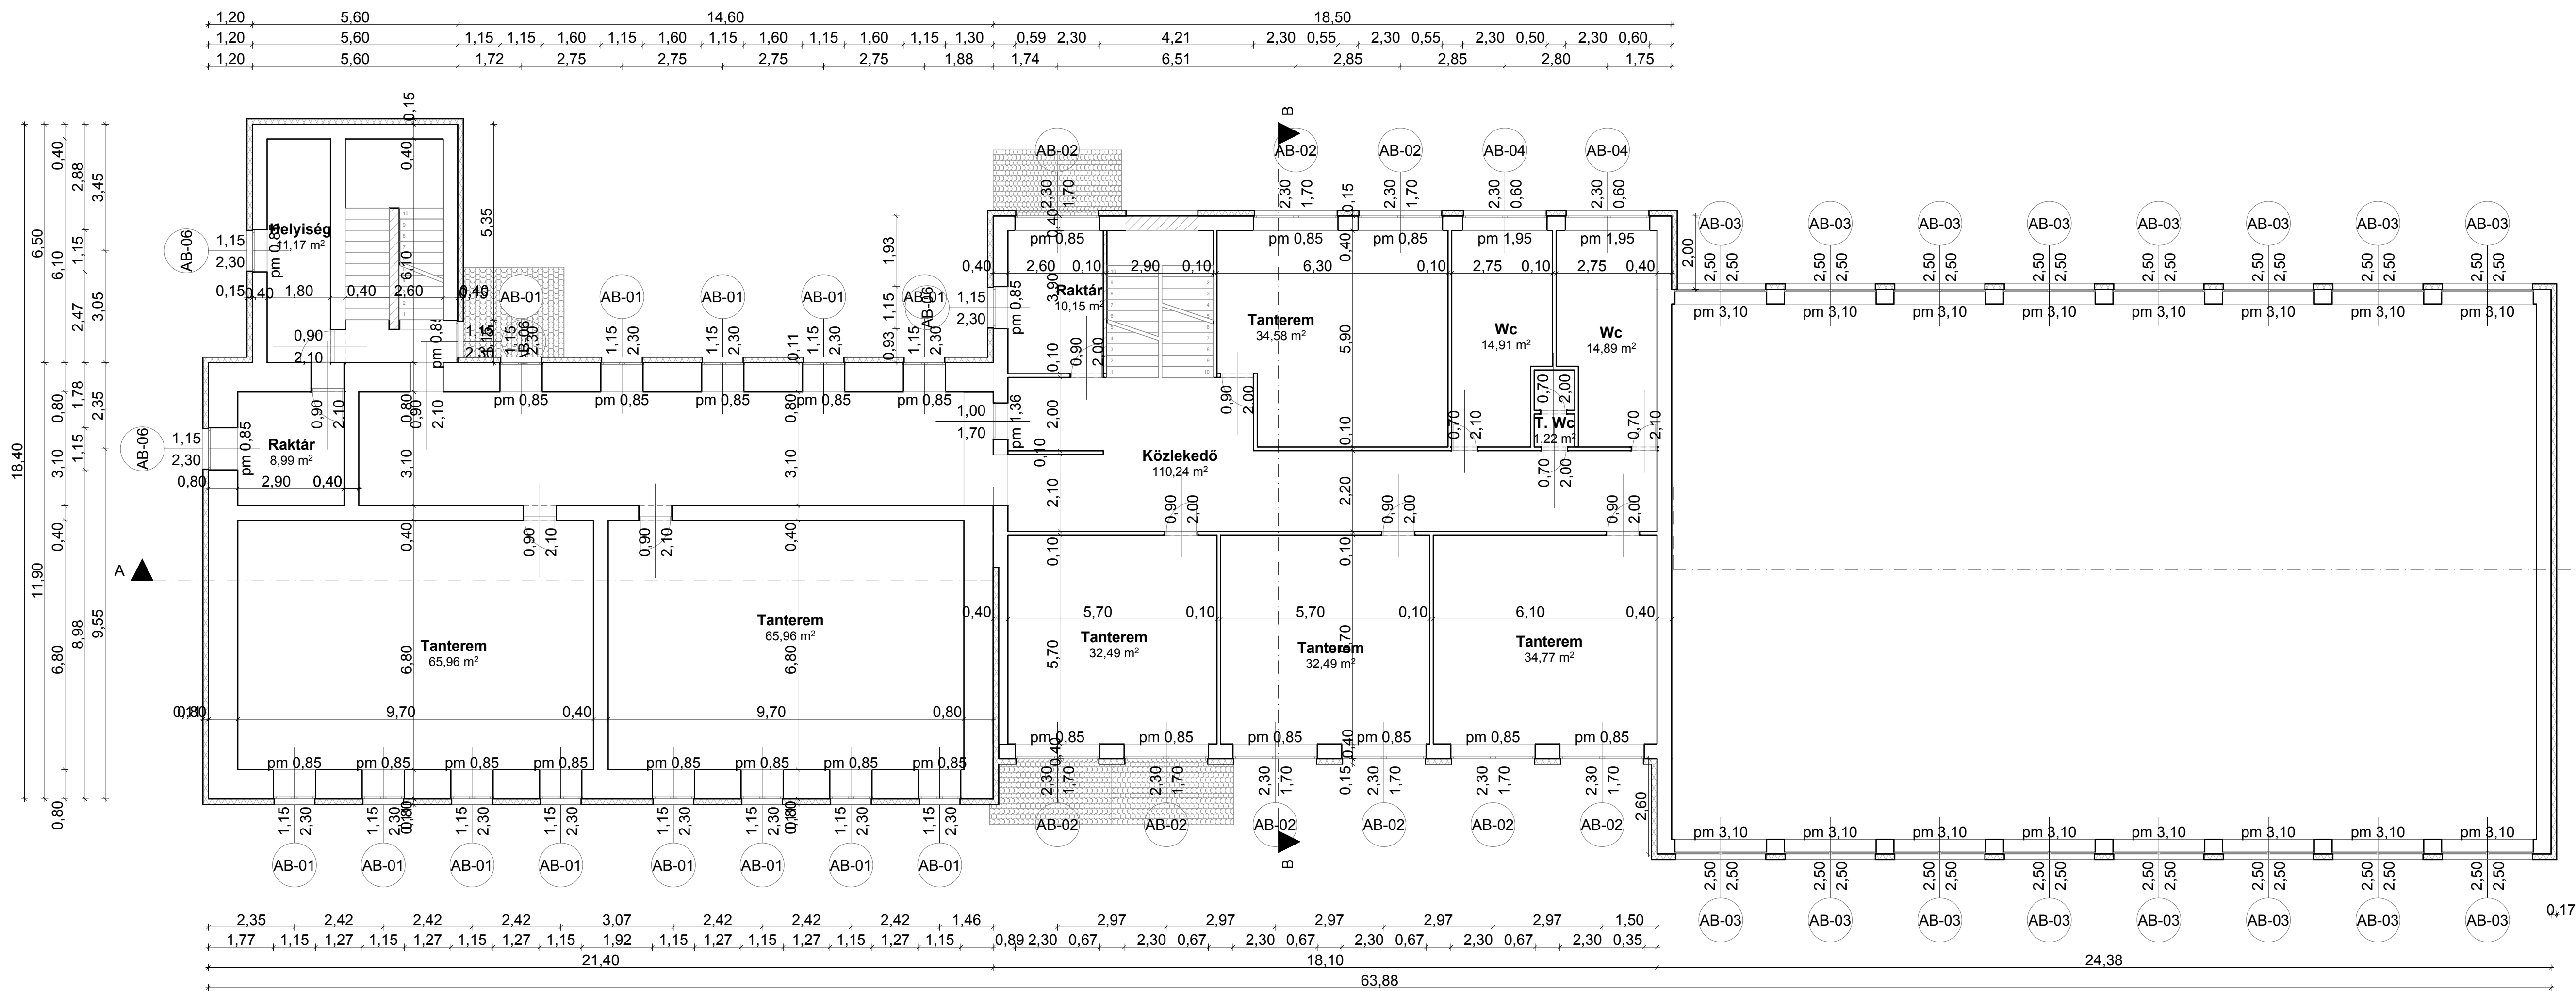


EMELETI ALAPRAJZ M=1:100

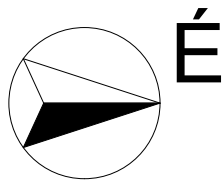

Ezen terv a Szerzői jogról szóló 1999. évi LXXVI. Törvényben meghatározó szerzői jogvédelem alá tartozik. A jogok a TERVEZŐT illetik. A jogosult hozzájárulása nélkül az anyag bármely formában történő másolása, sokszorozása, közzététele, átruházása, közététele és átdolgozása a tervező hozzájárulása nélkül TILOS! A jogserző cselekménnyel szemben az igény érvényesítésének a jogát fenntartjuk.

Tervezők:		
Generál tervező:	4400 Nyíregyháza, Dózsa György u. 41. sz. Tel.: +36 42 500 150 E-mail: etagi@gmail.com MMK: C-15-00201	Tervező: Deconim Kft. 4400 Nyíregyháza, Dózsa György u. 41. sz. Építész tervező: Nagy Zoltán Felelős tervező: E-2-15-0208

Építész:	
Neve és címe:	Építés helye:
Vállaló Község Önkormányzata 4351 Vállaj, Szabadság tér 6.	Általános Iskola 4351 Vállaj, Szabadság utca 46. Hrsz.: 576

Megnevezése: Tervezés adatai:

Tervezett alaprajz

Terv fajtája:	Kiviteli tervdokumentáció	E-2
Méretarány:	M=1:100	Lapméret:
	A1	Dátum:
		2017.08.