
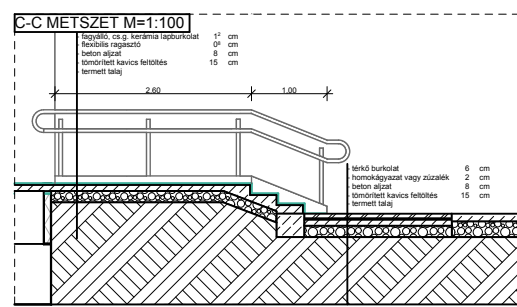


AKADÁLYMENTESÍTÉS ALAPRAJZ M=1:100

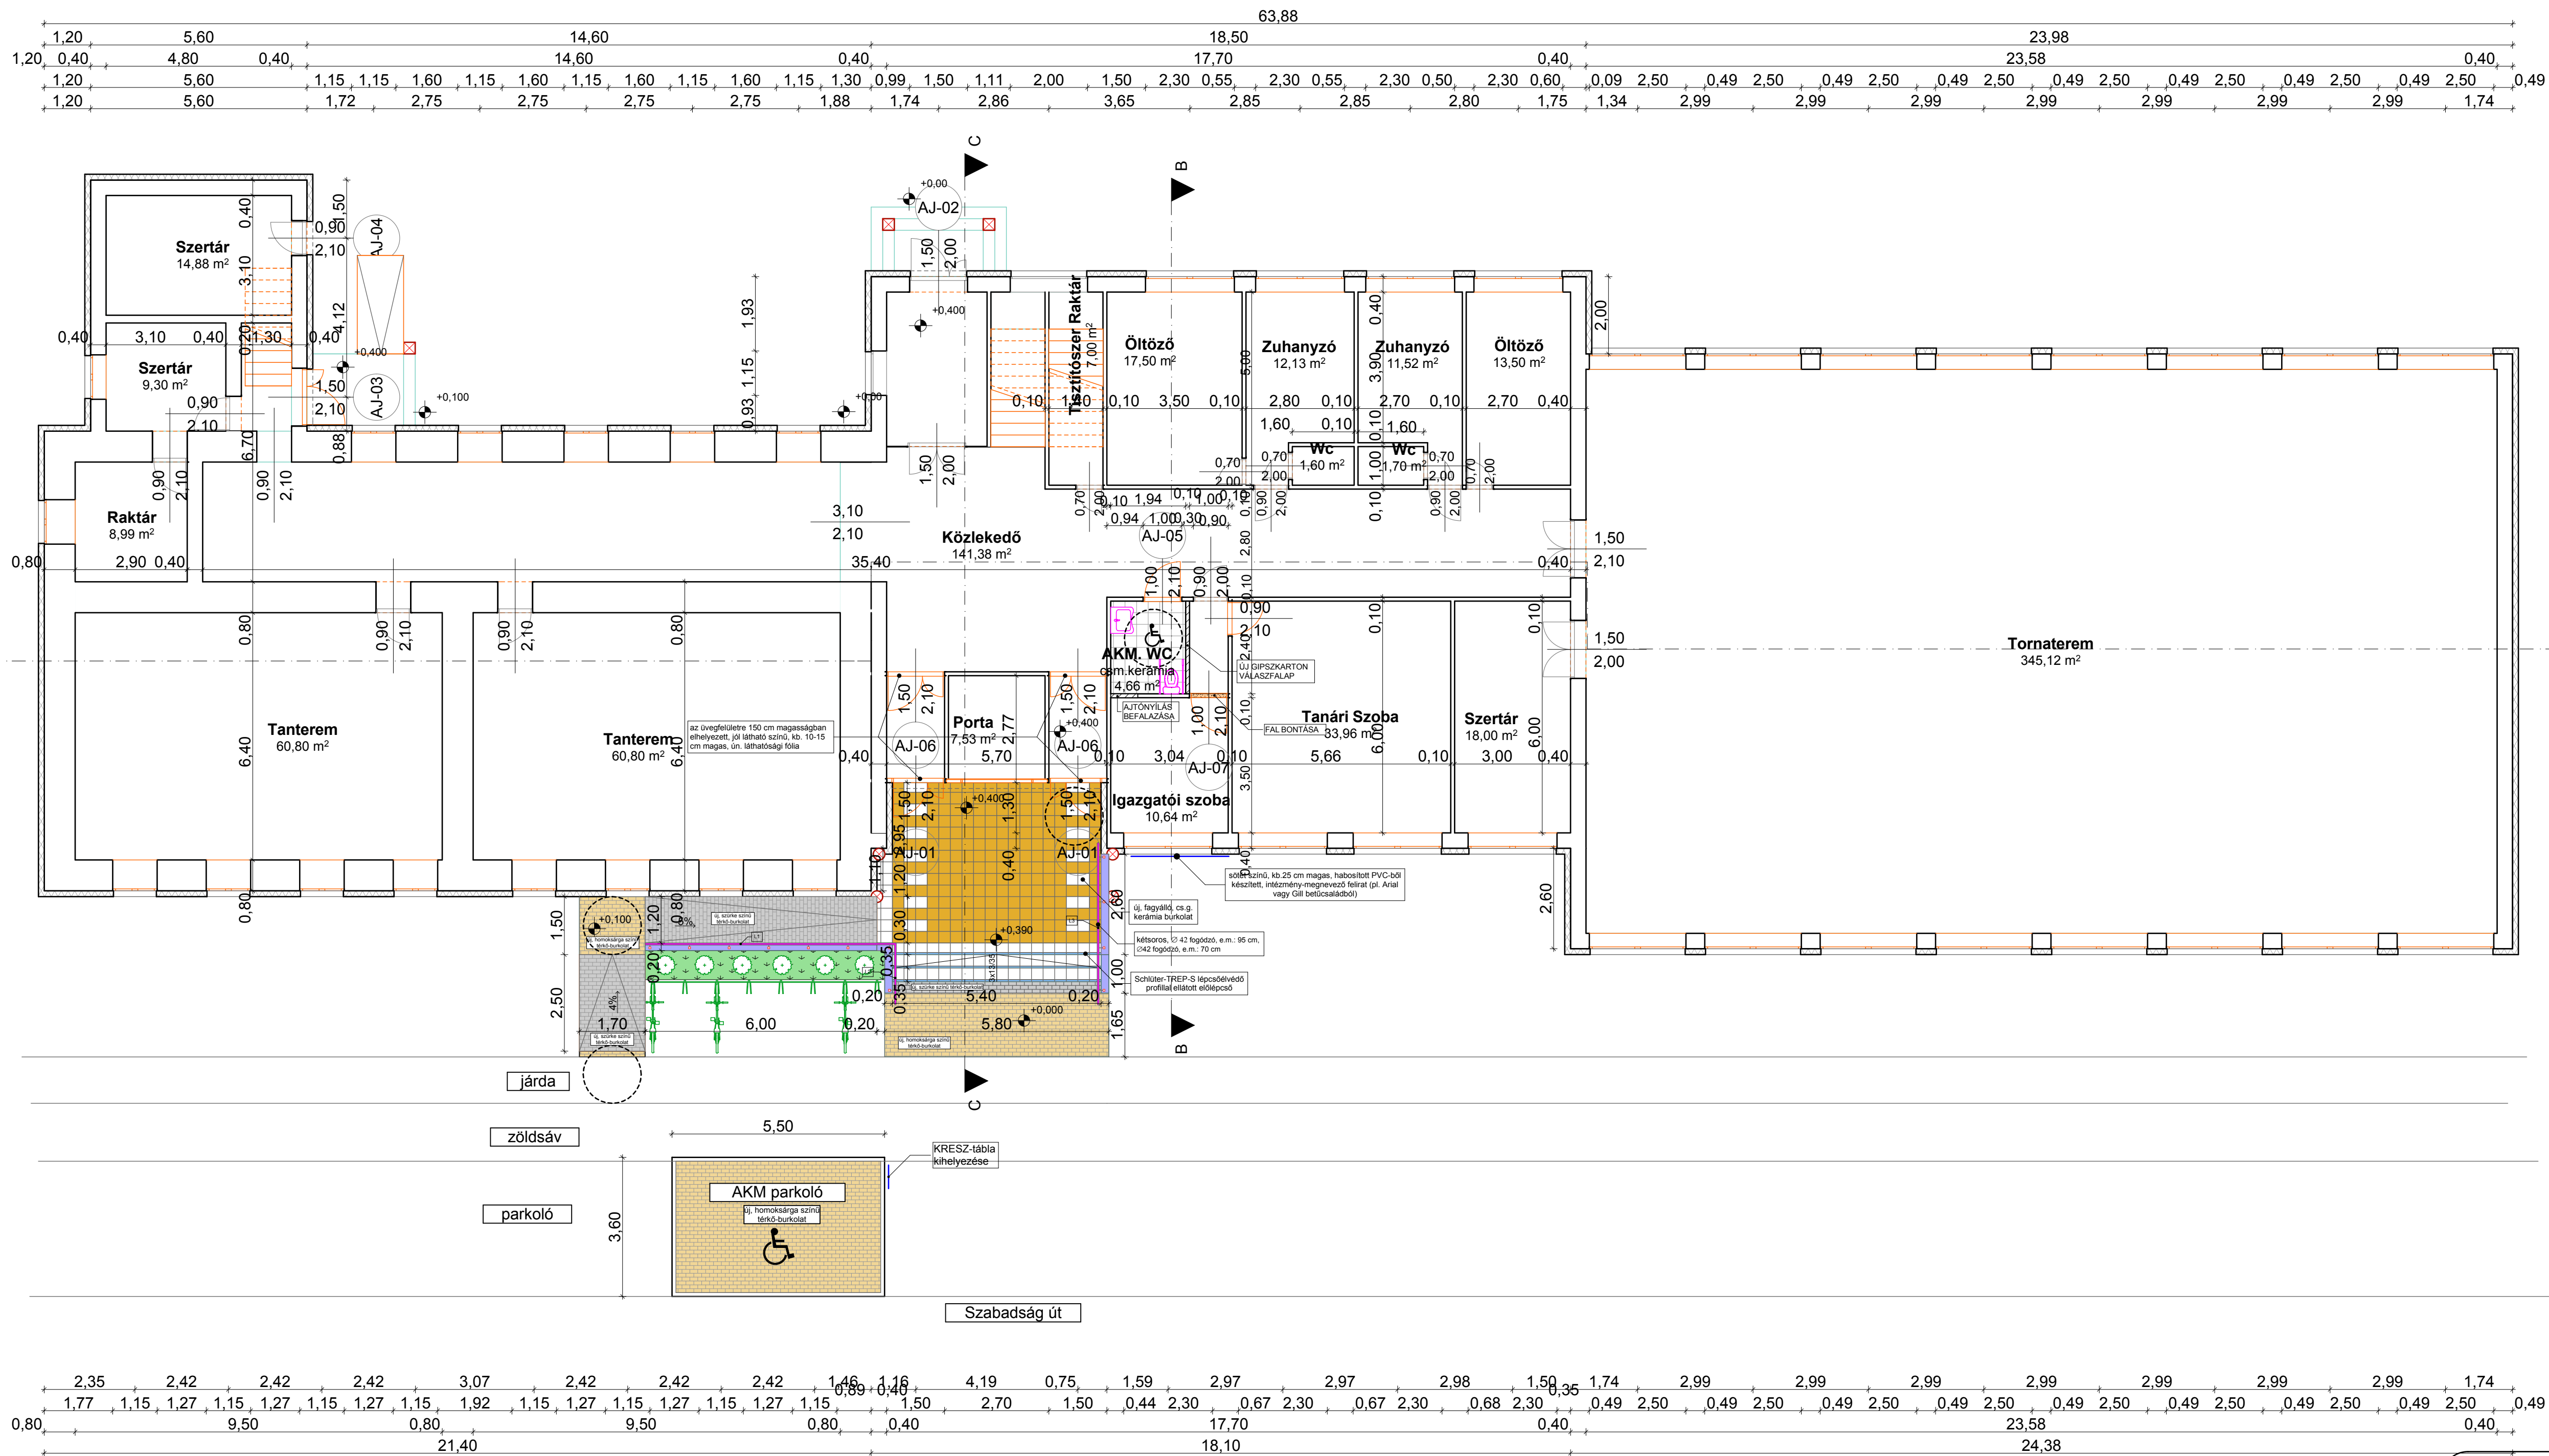

Ezen terv a Szerzői jogról szóló 1999. évi LXXVI. Törvényben meghatározott szerzői jogvédelem alá tartozik. A jogok a TERVEZŐT illetik. A jogosult hozzájárulása nélkül az anyag bármely formában történő másolása, sokszorozása, közzéadása, átiratítása, közzététele és átdolgozása a tervező hozzájárulása nélkül TILOS! A jogserő cselekménnyel szemben az igény érvényesítésének a jogát fenntartjuk.

Tervezők:		
Generál tervező:	4400 Nyíregyháza, Dózsa György u. 41. sz. Tel.: +36 42 500 150 E-mail: etagi@gmail.com	Tervező: Deconim Kft. 4400 Nyíregyháza, Dózsa György u. 41. sz. Építész tervező: Nagy Zoltán Felelős tervező: E-2-15-0208
AGT STÚDIO		
Lencsés Péter ügyvezető		
Építész(ek):		
Neve és címe:	Vállaló Község Önkormányzata 4351 Vállaló, Szabadság tér 6.	Építés helye: Általános Iskola 4351 Vállaló, Szabadság utca 46. Hrsz.: 576

Megnevezése: **Tervezett akadálymentesítés**

Terv fajtája:	Kiviteli tervdokumentáció	E-6
Méretarány:	M=1:100	Lapméret: A1
Dátum:	2017.08.	