


FÖLDSZINTI ALAPRAJZ M=1:100

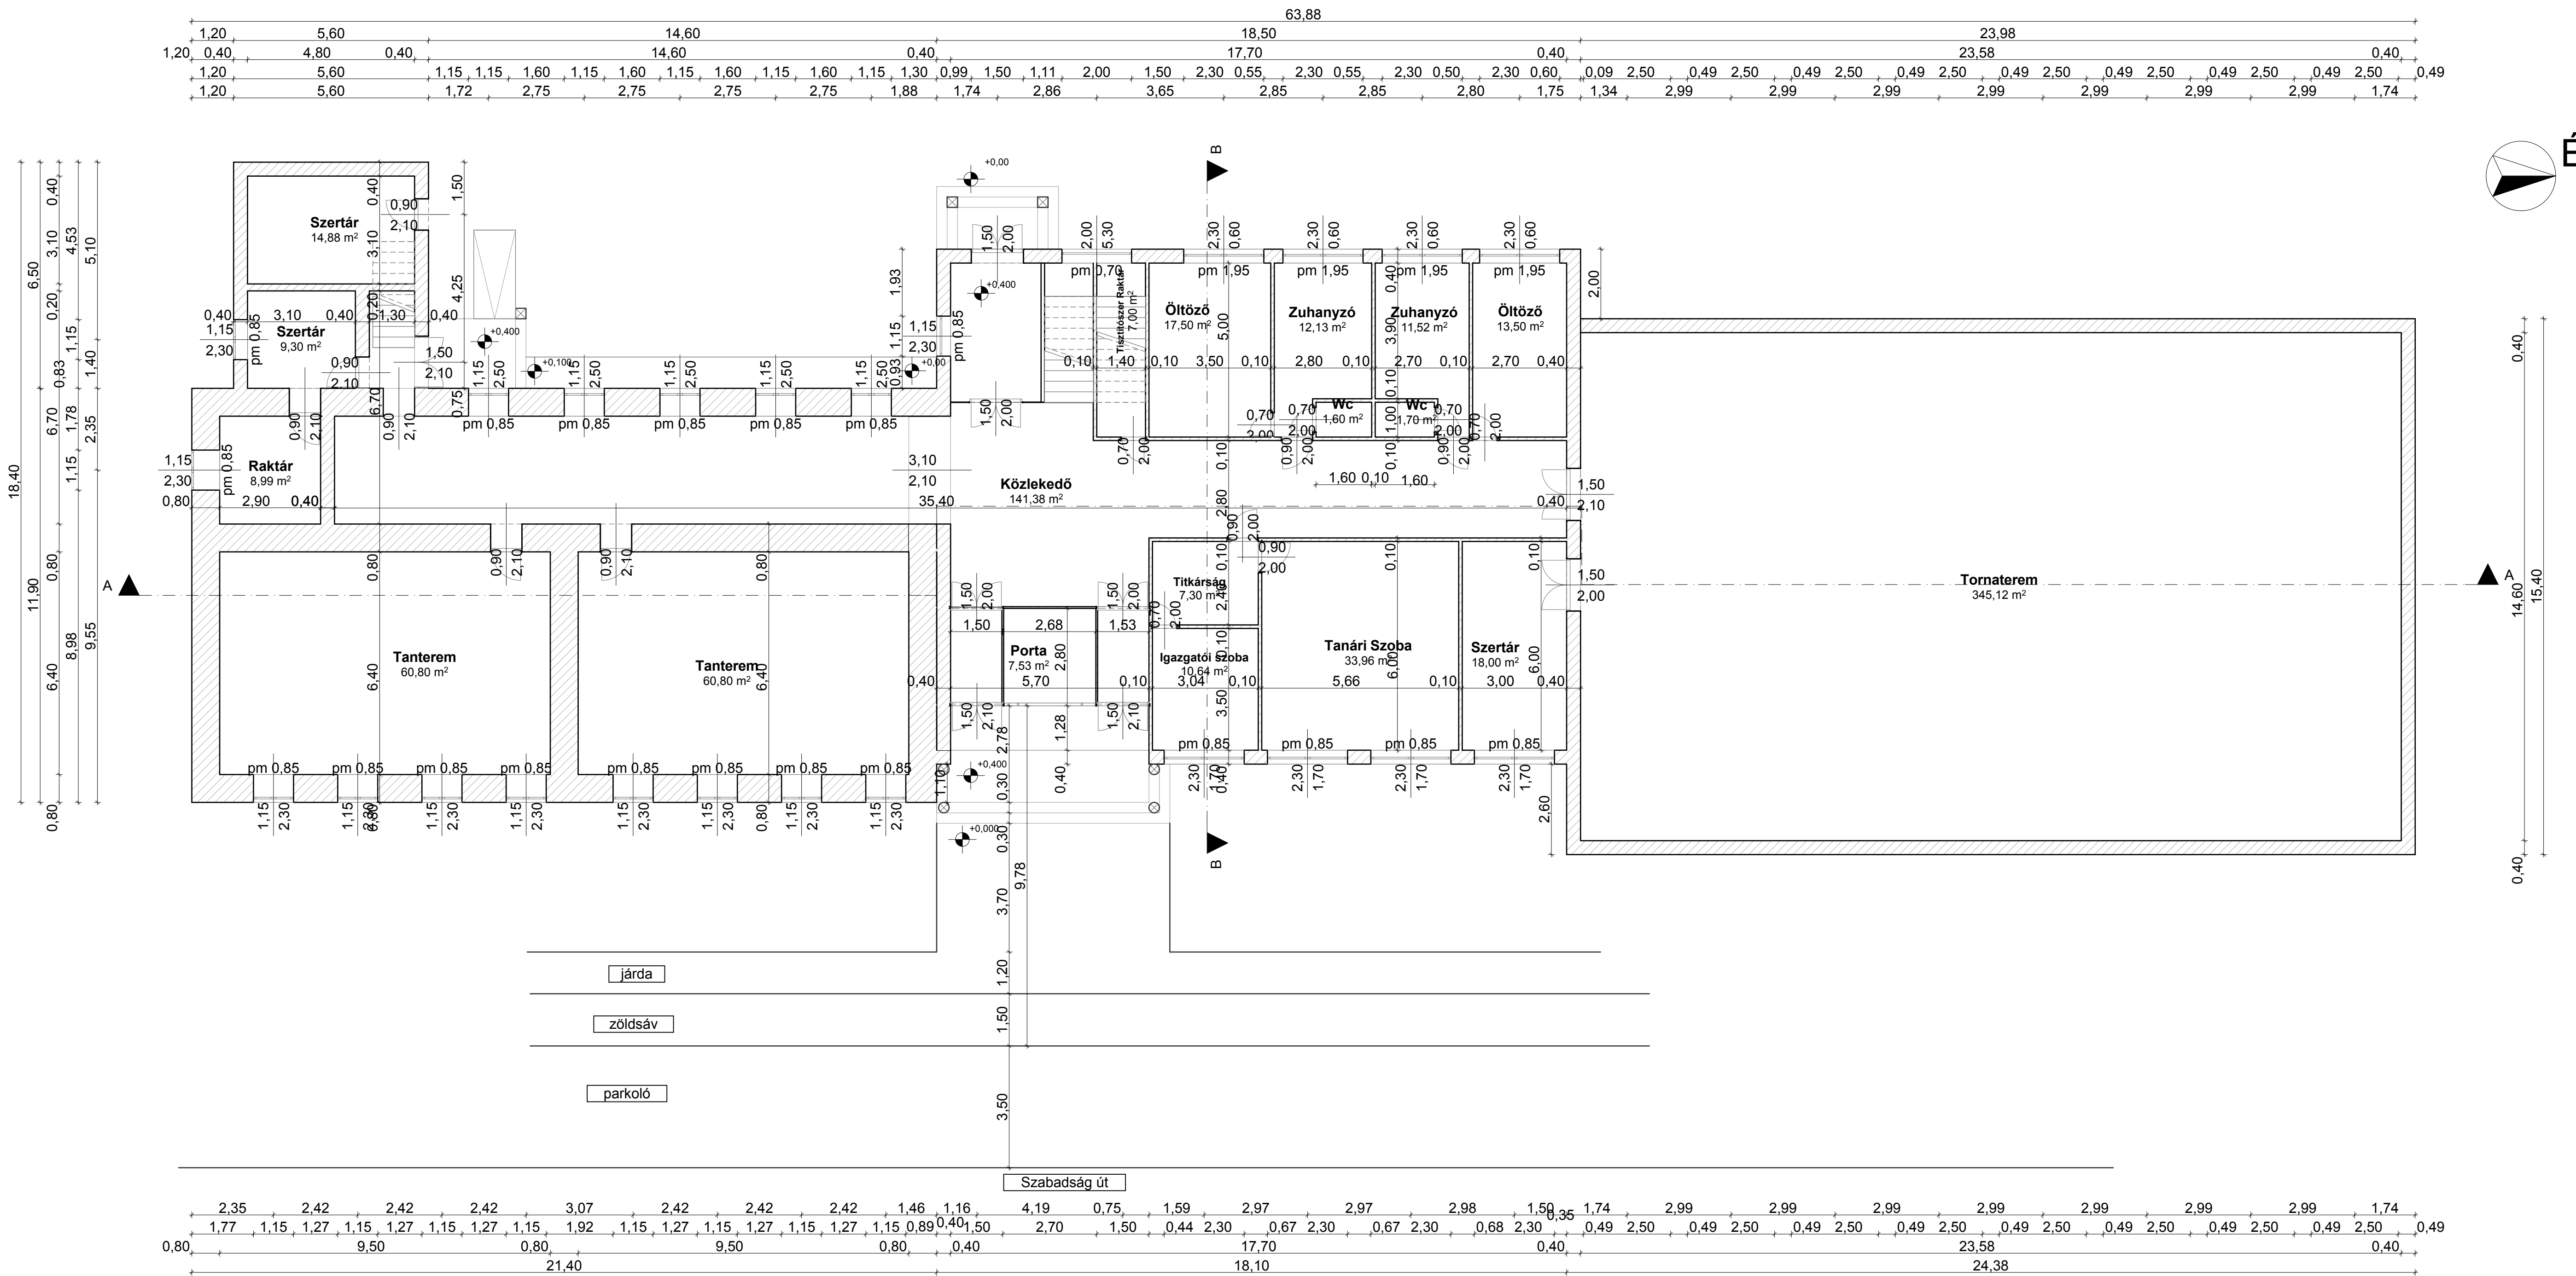

Ezen terv a Szerző jogról szóló 1999. évi LXXVI. Törvényben meghatározó szerzői jogvédelem alá tartozik. A jogok a TERVEZŐT illetik. A jogosult hozzájárulása nélkül az anyag bármely formában történő másolása, sokszorosítása, közzéadása, átruházása, közétettele és átadása a tervező hozzájárulása nélkül TILOS! A jogsertő cselekménnyel szemben az igény érvényesítésének a jogát fenntartjuk.

Tervezők:		
Generál tervező:	4400 Nyíregyháza, Dózsa György u. 41. sz. Tel.: +36 42 500 150 E-mail: etagi@gmail.com MMK: C-15-00201	Tervező: Deconim Kft. 4400 Nyíregyháza, Dózsa György u. 41. sz. Építész tervező: Nagy Zoltán Felelős tervező: E-2-15-0208

Építész:	
Neve és címe:	Építés helye:
Vállaló Község Önkormányzata 4351 Vállaló, Szabadság tér 6.	Általános Iskola 4351 Vállaló, Szabadság utca 46. Hrsz.: 576

Megnevezése: Tervezés adatai:

Felmérési alaprajz

Tervrajza:	Kiviteli tervdokumentáció	F-1
Méretarány:	Lapméret:	Dátum:
M=1:100	A1	2017.08.