
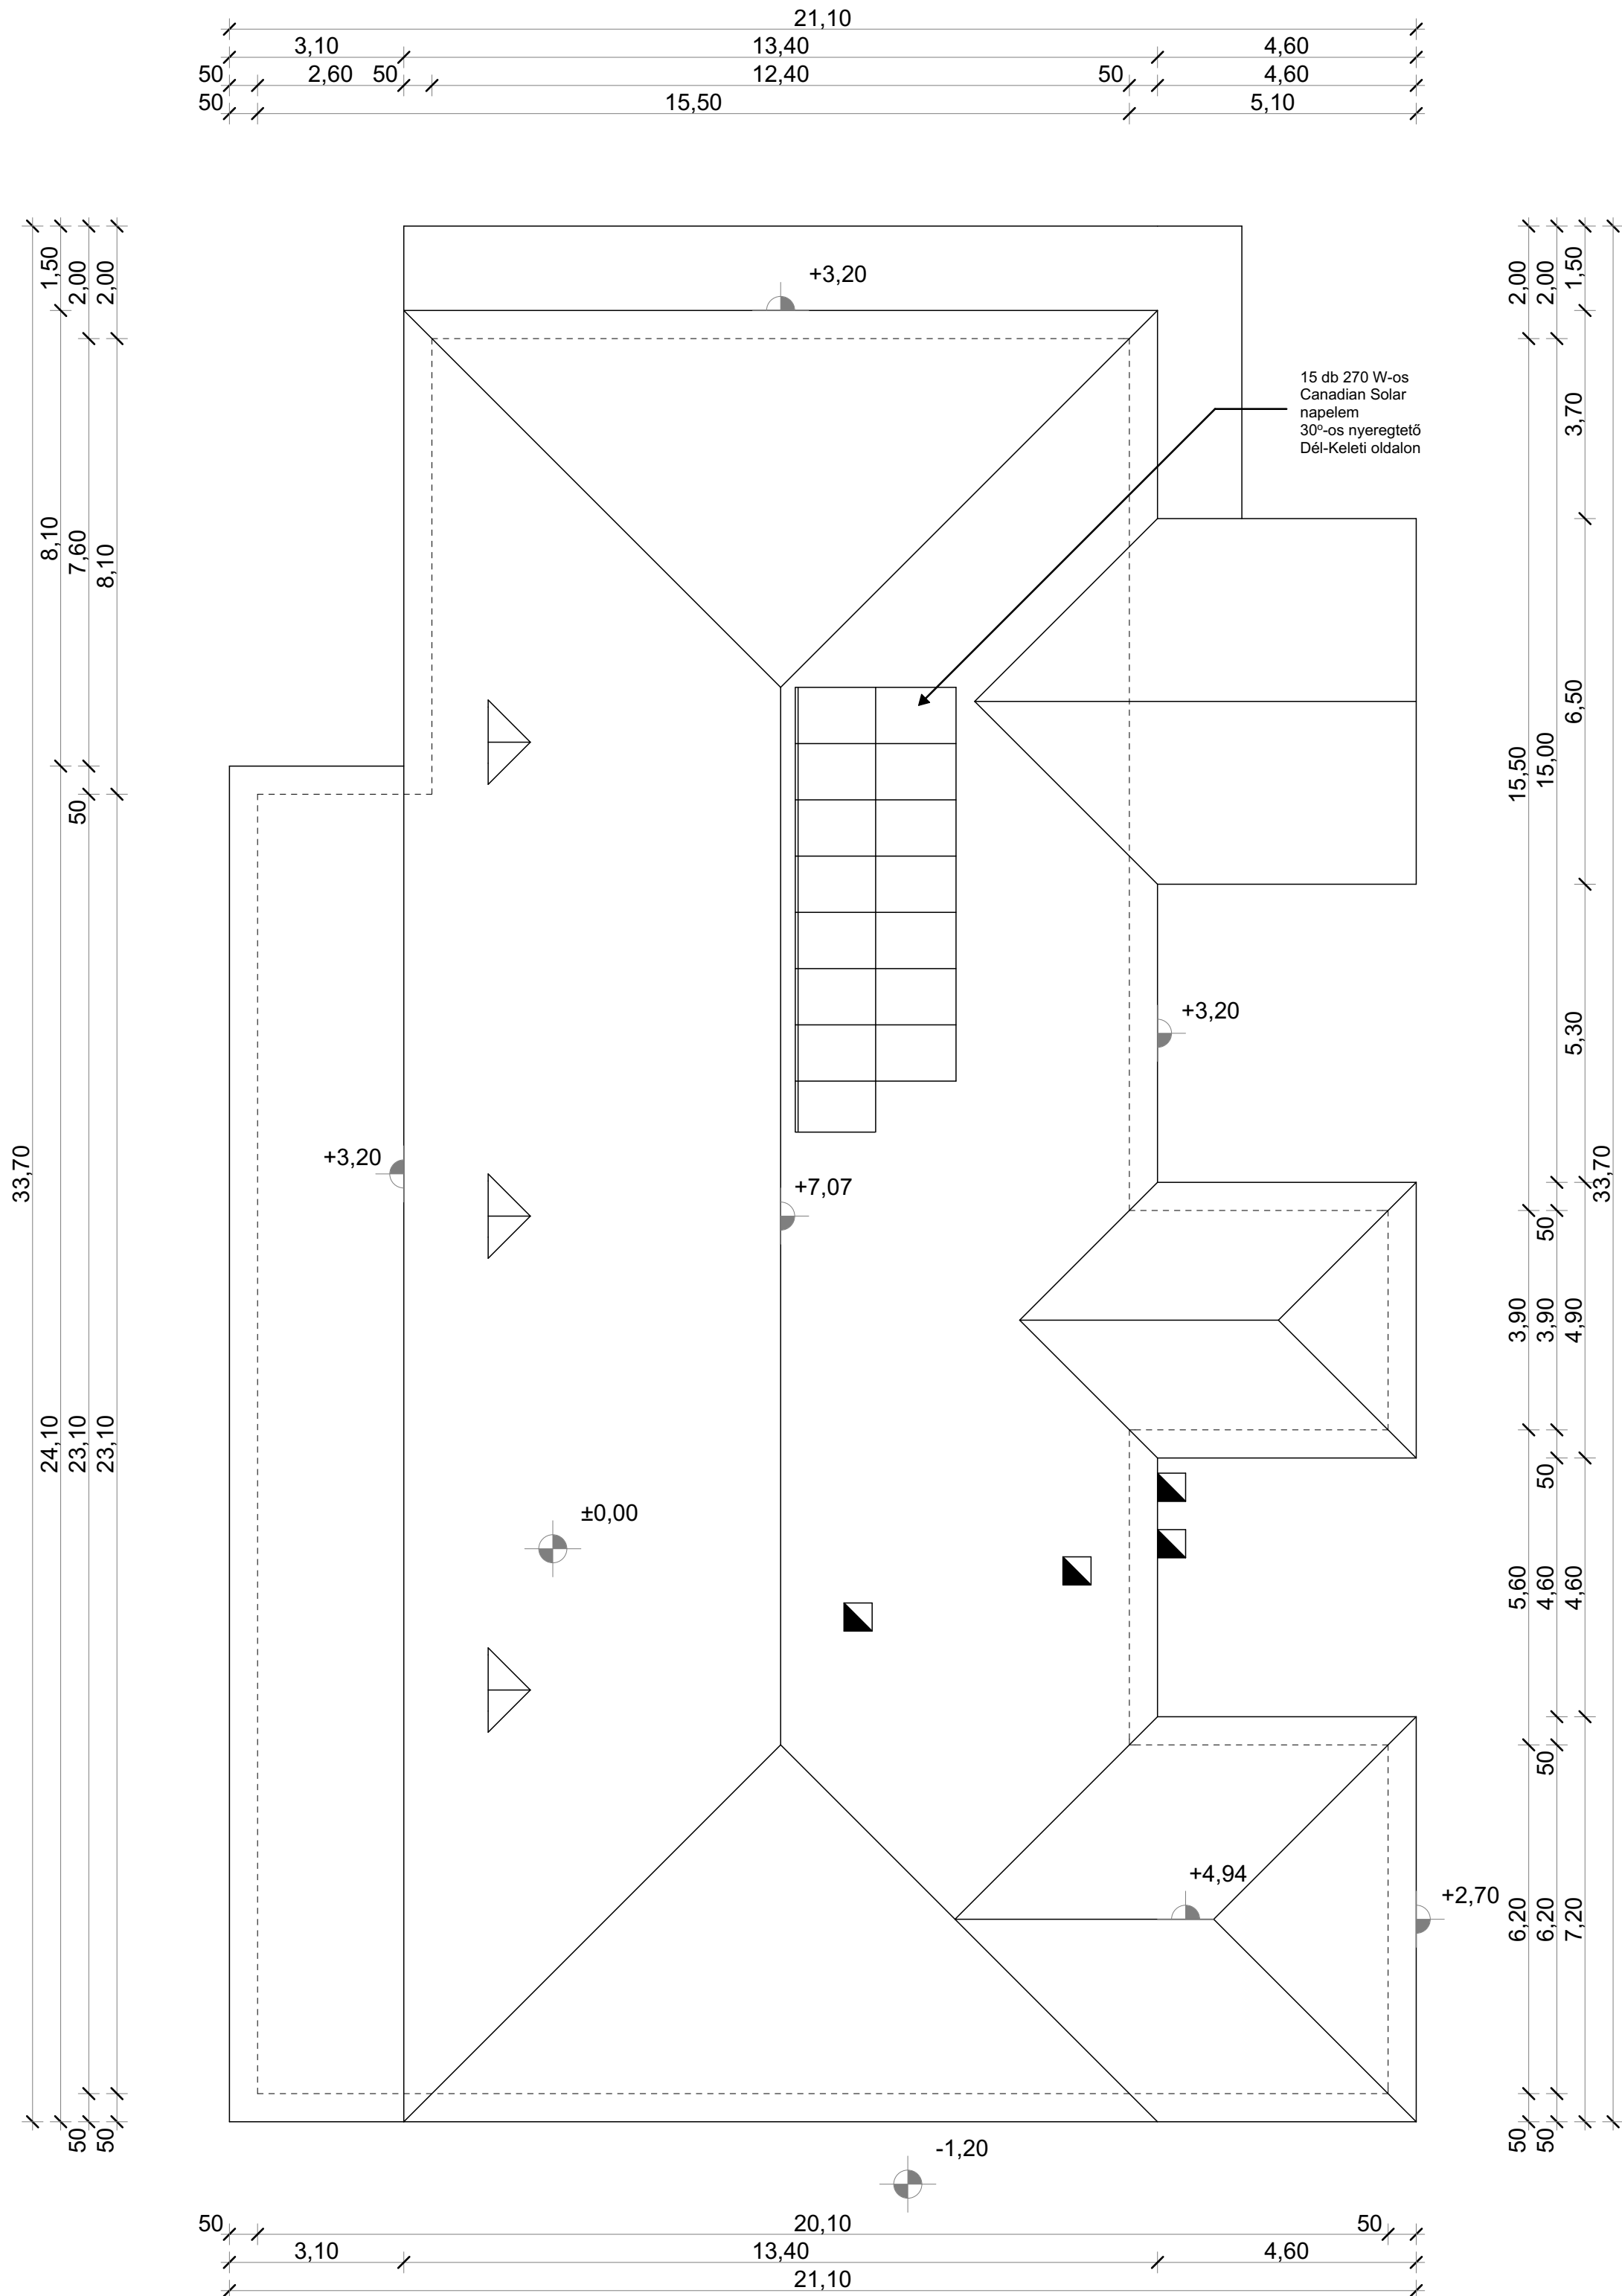


É

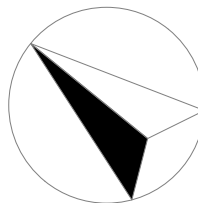

15 db Canadian Solar napelem
Inverter típusa: Fronius Symo 4.0-1 fázisú
Tető hajlásszöge: 30°
Tájolás: Dél-Kelet
Teljesítmény: 4 kW

Ezen terv a Szerzői jogról szóló 1999. évi LXXVI. Törvényben meghatározott szerzői jogvédelem alá tartozik. A jogok a TERVEZŐ-t illetik. A jogosult hozzájárulása nélkül az anyag bármely formában történő másolása, sokszorosítása, közreadása, átruházása, közzététele és átdolgozása a tervező hozzájárulása nélkül TILOS! A jogsértő cselekménnyel szemben az igény érvényesítésének a jogát fenntartjuk.

Tervezők:	
Generál tervező:	4400 Nyíregyháza, Dóza György u. 41. sz. Tel.: +36 42 500 150 E-mail: etagts@gmail.com MMK: C-15-00201 Lencsés Péter ügyvezető
Tervező:	Deconim Kft. 4400 Nyíregyháza, Dóza György u. 41. sz. Építész tervező: Nagy Zoltán Felelős tervező E-2-15-0208

Építető(k):

Neve és címe:	Építés helye:
Vállalaj Községi Önkormányzat 4351 Vállalaj Szabadság tér 6.	Óvoda 4351 Vállalaj Temető utca 2. Hrsz.: 1/1.

Megnevezése:

Napelem telepítés alaprajz

Kiviteli tervdokumentáció		E-1
Méretarány: M=1:100	Lapméret: A2	Dátum: 2017.08.