
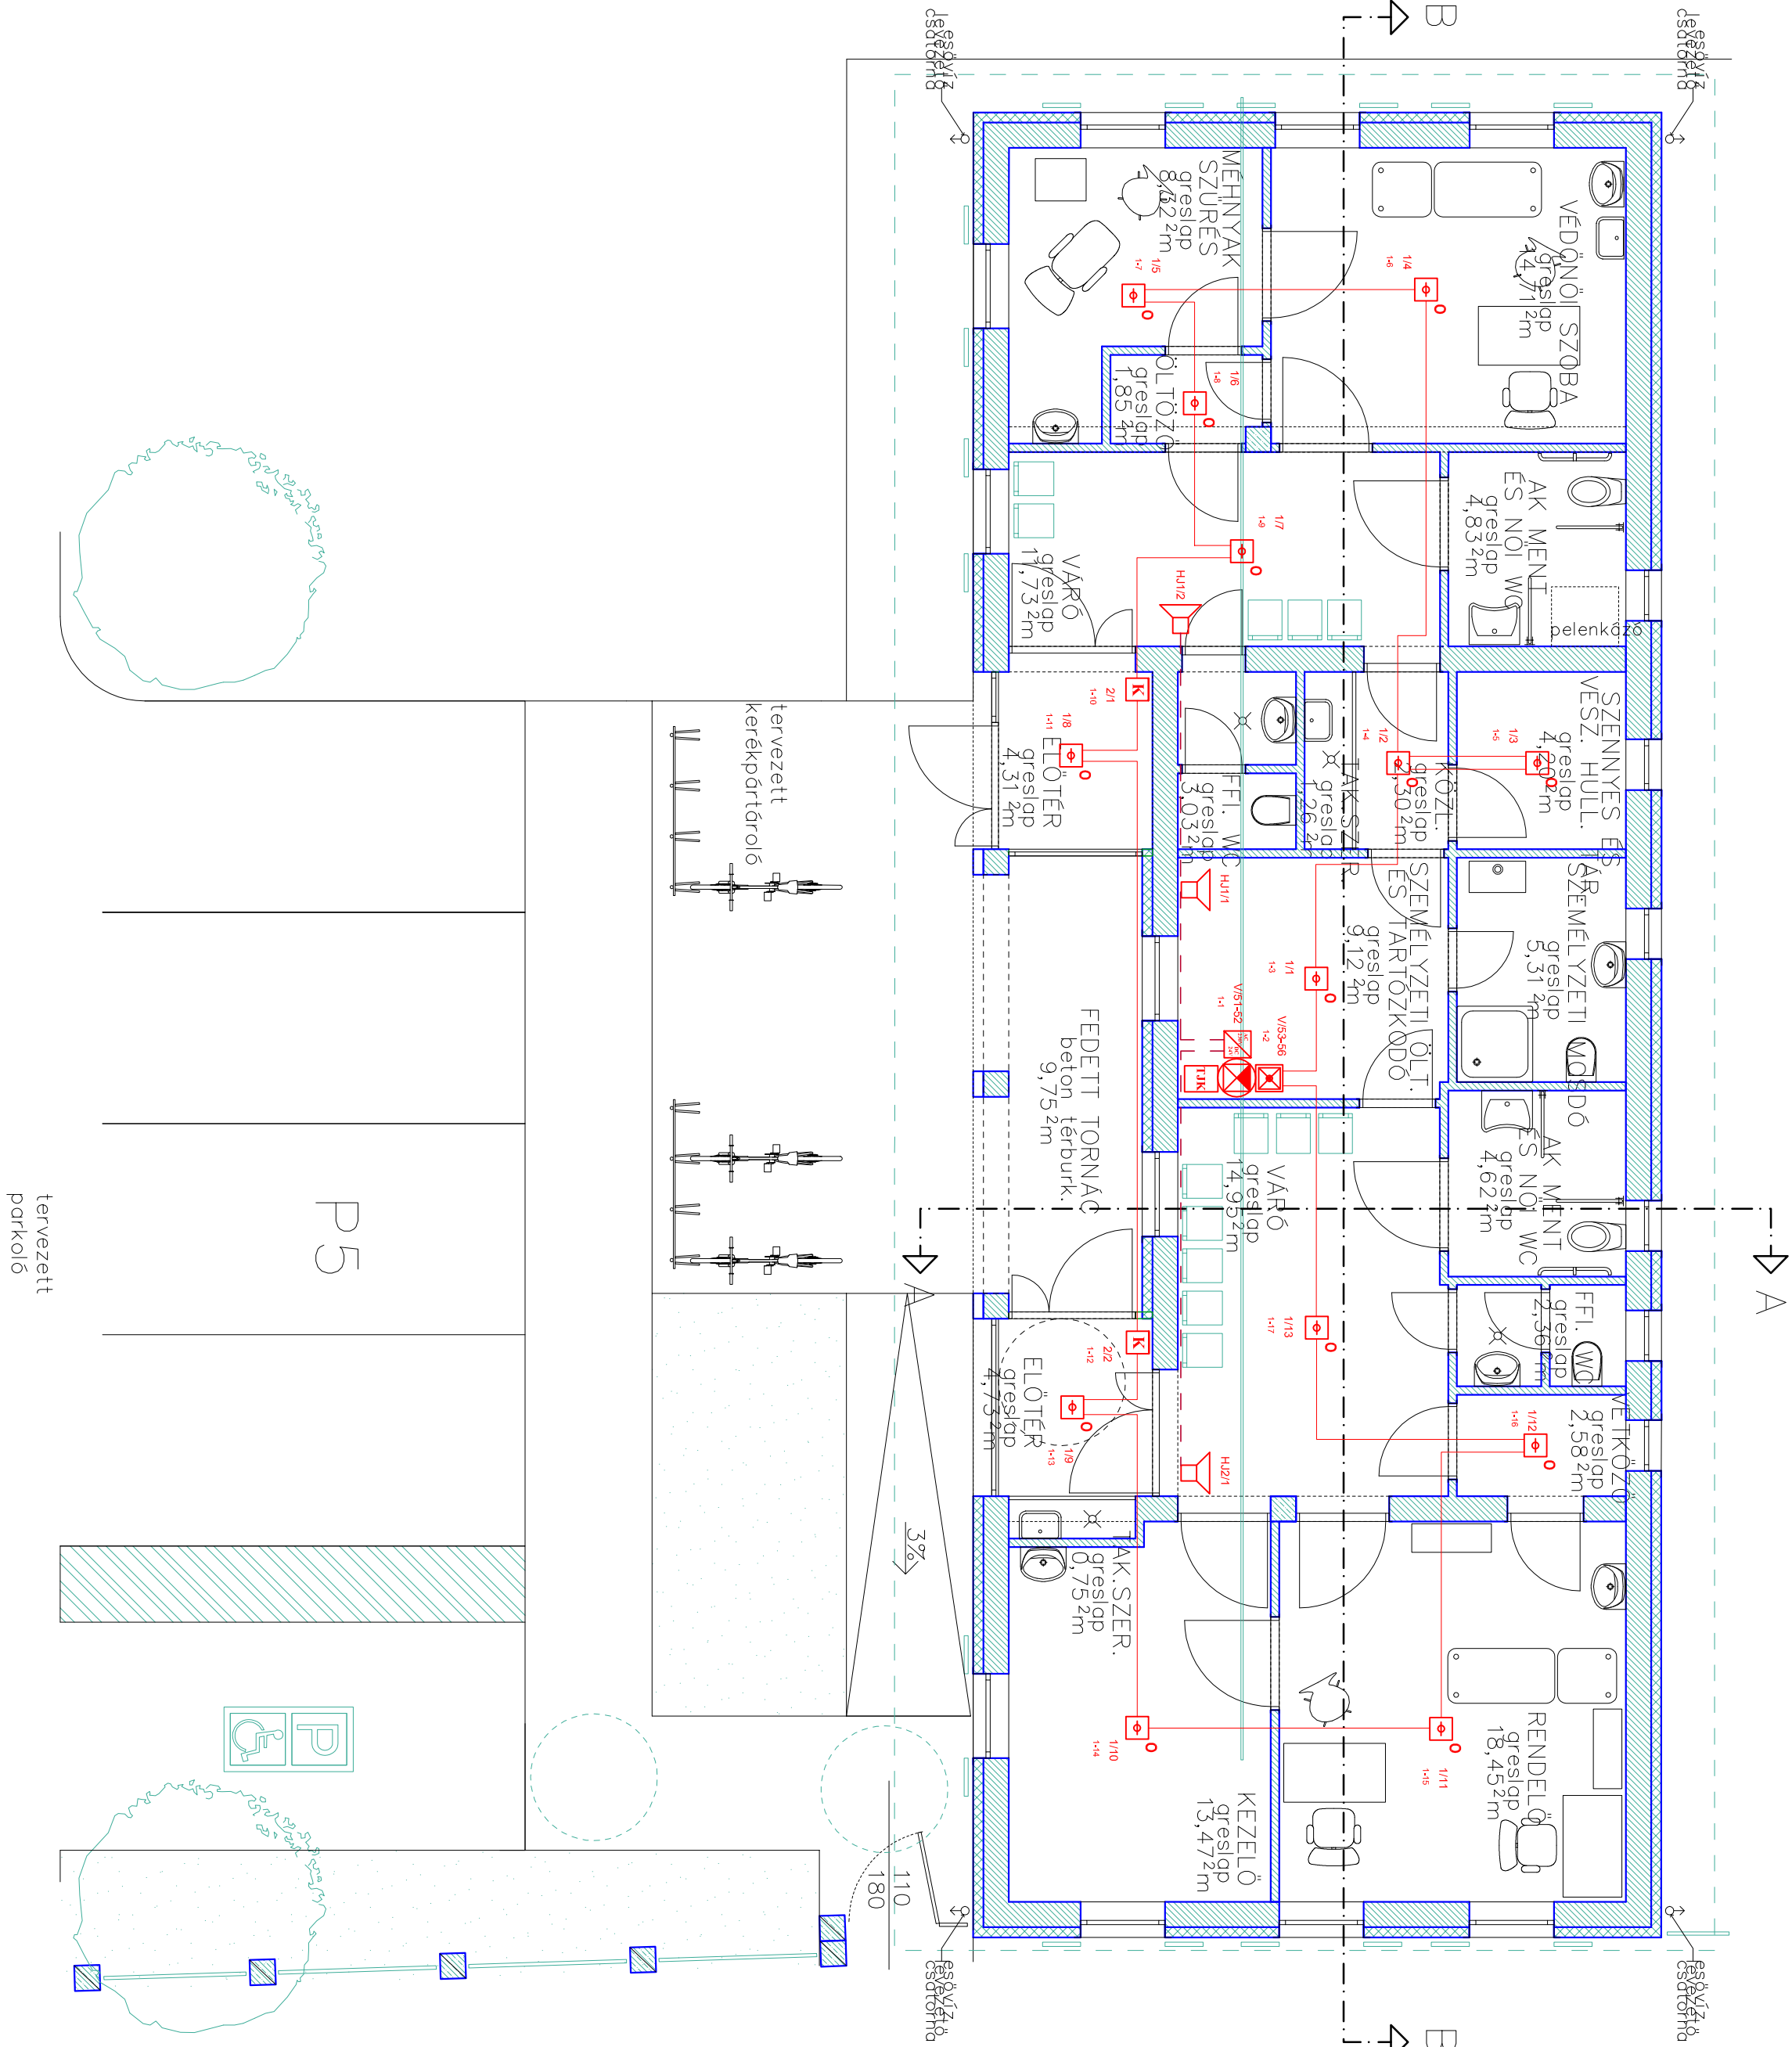


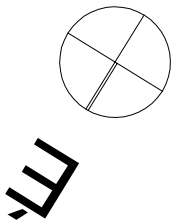

tervezett helyi tűzjelző

- Jelmagyarázat:**
- Tűzjelző központ
 - Optikai tűzérzékelő
 - Hőmérséklet érzékelő
 - Kézi jelzőeszköz
 - Optikai távérzékelő áramnyomozó és akkumulátoros, 2x10 7,2Ah akkumulátor
 - ÖB modul
 - REL4 modul
 - IOB modul
 - Hang- és fényjelző
 - Hangjelző
 - 1x2x1 mm2 E30 bingálós vezeték
 - 1x2x1 mm2 tűzjelző vezeték
 - 24V/3A Hálózati tápellátás és akkumulátoros, 2x10 7,2Ah akkumulátor

Tervező szervezet:		CIVIS KOMPLEX MÉRŐK KFT	
Tel.: 06-30-582-7229		CIVIS KOMPLEX MÉRŐK KFT	
E-mail: ugyvezeto@ckmkft.hu		Tervező:	
Megbízó: Vállalati Község Önkormányzata		Fodor Daniel E-09-0623	
4351 Vállalati Szabadság tér 6.		Madarasi Péter	
Tervező: TOP-4.1-15-SB1-2016-00061 - Vállalati orvosi rendelő és védőnői szolgálat		Vállalati Tervező u. 8., hrsz: 2	
Szakág: Tűzjelző		Mértékegység: 1:100	
Részlet: Alaprajz		Rajzsám: TJ-01	
Építész Tervező:		Szerkesztő-Tervező:	
Fodor Daniel E-09-0623		Madarasi Péter	
A terv a CIVIS KOMPLEX MÉRŐK Kft. szellemi tulajdona.		Tervező: Varga Csaba TJU-09-1048	