



ALAPRAJZ
M=1:50


RÉSZLETRAJZOK
M=1:25

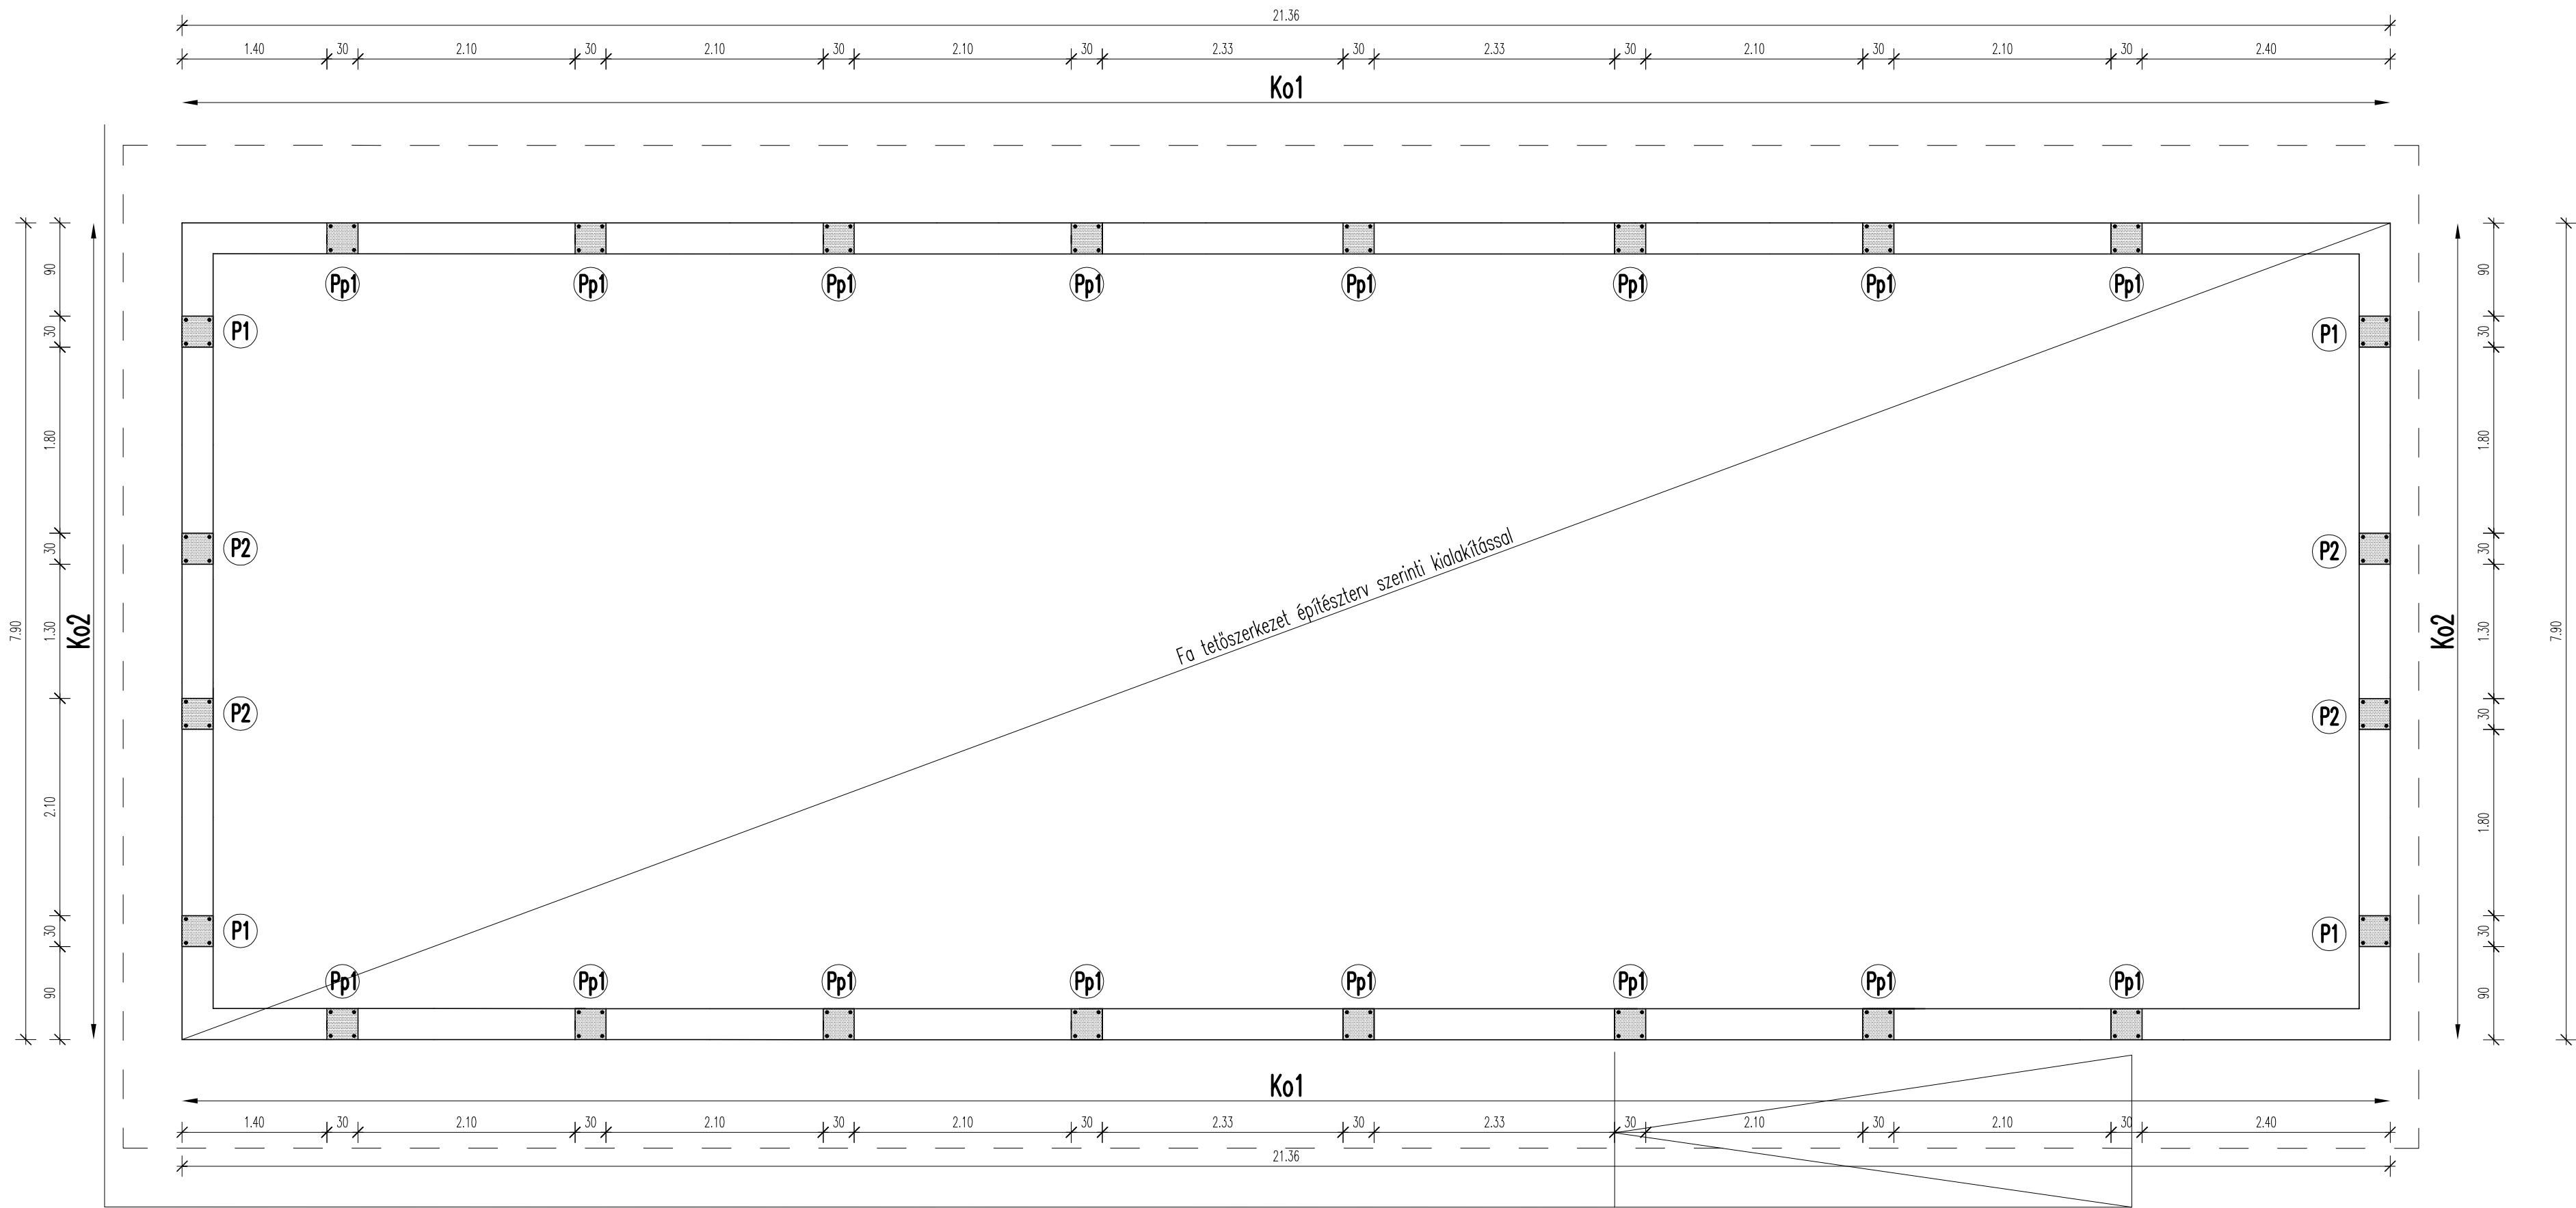

Ko1 koszorú -42,72m

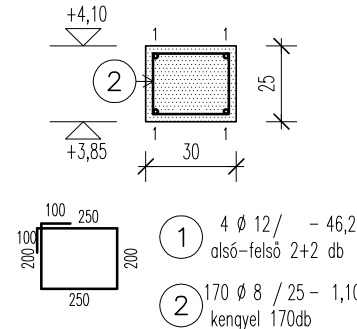


Ko2 koszorú -10,00m

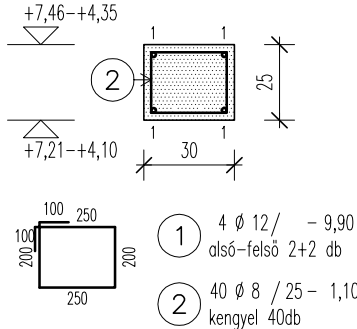


Pp1 parapetpillér
készül: 16 db

as.: +3,35 m
fs.: +3,85 m

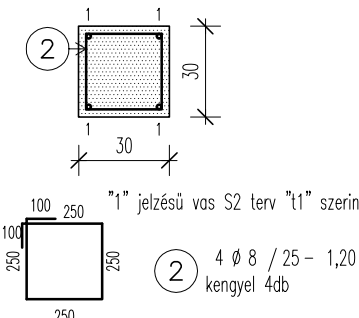


P1 pillér
készül: 4 db

as.: +3,35 m
fs.: +5,00 m

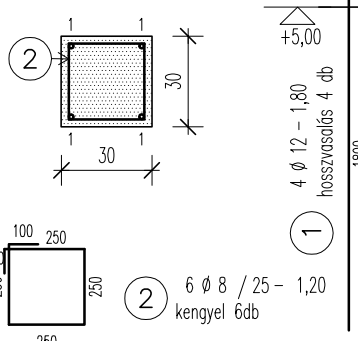

P2 pillér
készül: 4 db

as.: +3,35 m
fs.: +6,96 m

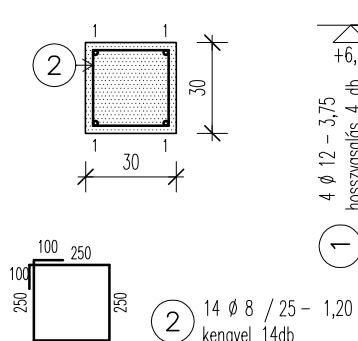

Betonacélkimutatás:

Elem	jel	db	d	egyes hossz [m]				
					φ6	φ8	φ10	φ12
Ko1	1	4	12	46,20				184,80
	2	170	8	1,10		253,00		
Ko2	1	4	12	9,90				39,60
	2	40	8	1,10		253,00		
P1	1	16	12	1,80				28,80
	2	24	8	1,20		253,00		
P2	1	16	12	3,75				60,00
	2	56	8	1,20		253,00		
Pp1	2	64	8	1,20		115,20		
összes hossz: [m]					0,00	1 127,20	14,30	313,20
fm.súly: [kg/m]					0,2222	0,395	0,617	0,888
összes súly: [kg]					0,00	445,24	8,82	278,12
összes súly: [kg]						732,19		

Anyagminőségek:

Vasbeton: C25/30-XC2-16/F3
Alaptest beton: C25/30-XC2-32/F3
Betonacél: B500 (B.60.50.)

Szigetelés és szigetelési csomópontok az építész terv szerint!

Méreteket a helyszínen ellenőrizni kell!

A gépészeti áttörések helye, mérete csak a statikussal történt egyeztetést követően a gépész tervek szerint!

A terv csak a műszaki leírással együtt érvényes!

Szakági tervező		Szakági tervező
Építető: Vállaj Község Önkormányzata 4351 Vállaj, Szabadság tér 6.		
Építés helye, megnevezése: Vállaj, Temető utca 8., hrsz: 2. Orvosi rendelő kialakítás kiviteli terve		Lépték: 1:50 1:25 Tervfajta: Kiv. terv
ZÁRÓ VASBETON SZERKEZETEK TERVE ALAPRAJZ ÉS RÉSZLETEK		Törzsszám:
Tervező: Németh Csaba okl. építőmérnök T-1/15-0629		Dátum: 2018.02.
Szerkesztő: Németh Csaba		Rajzszám: S-3.