


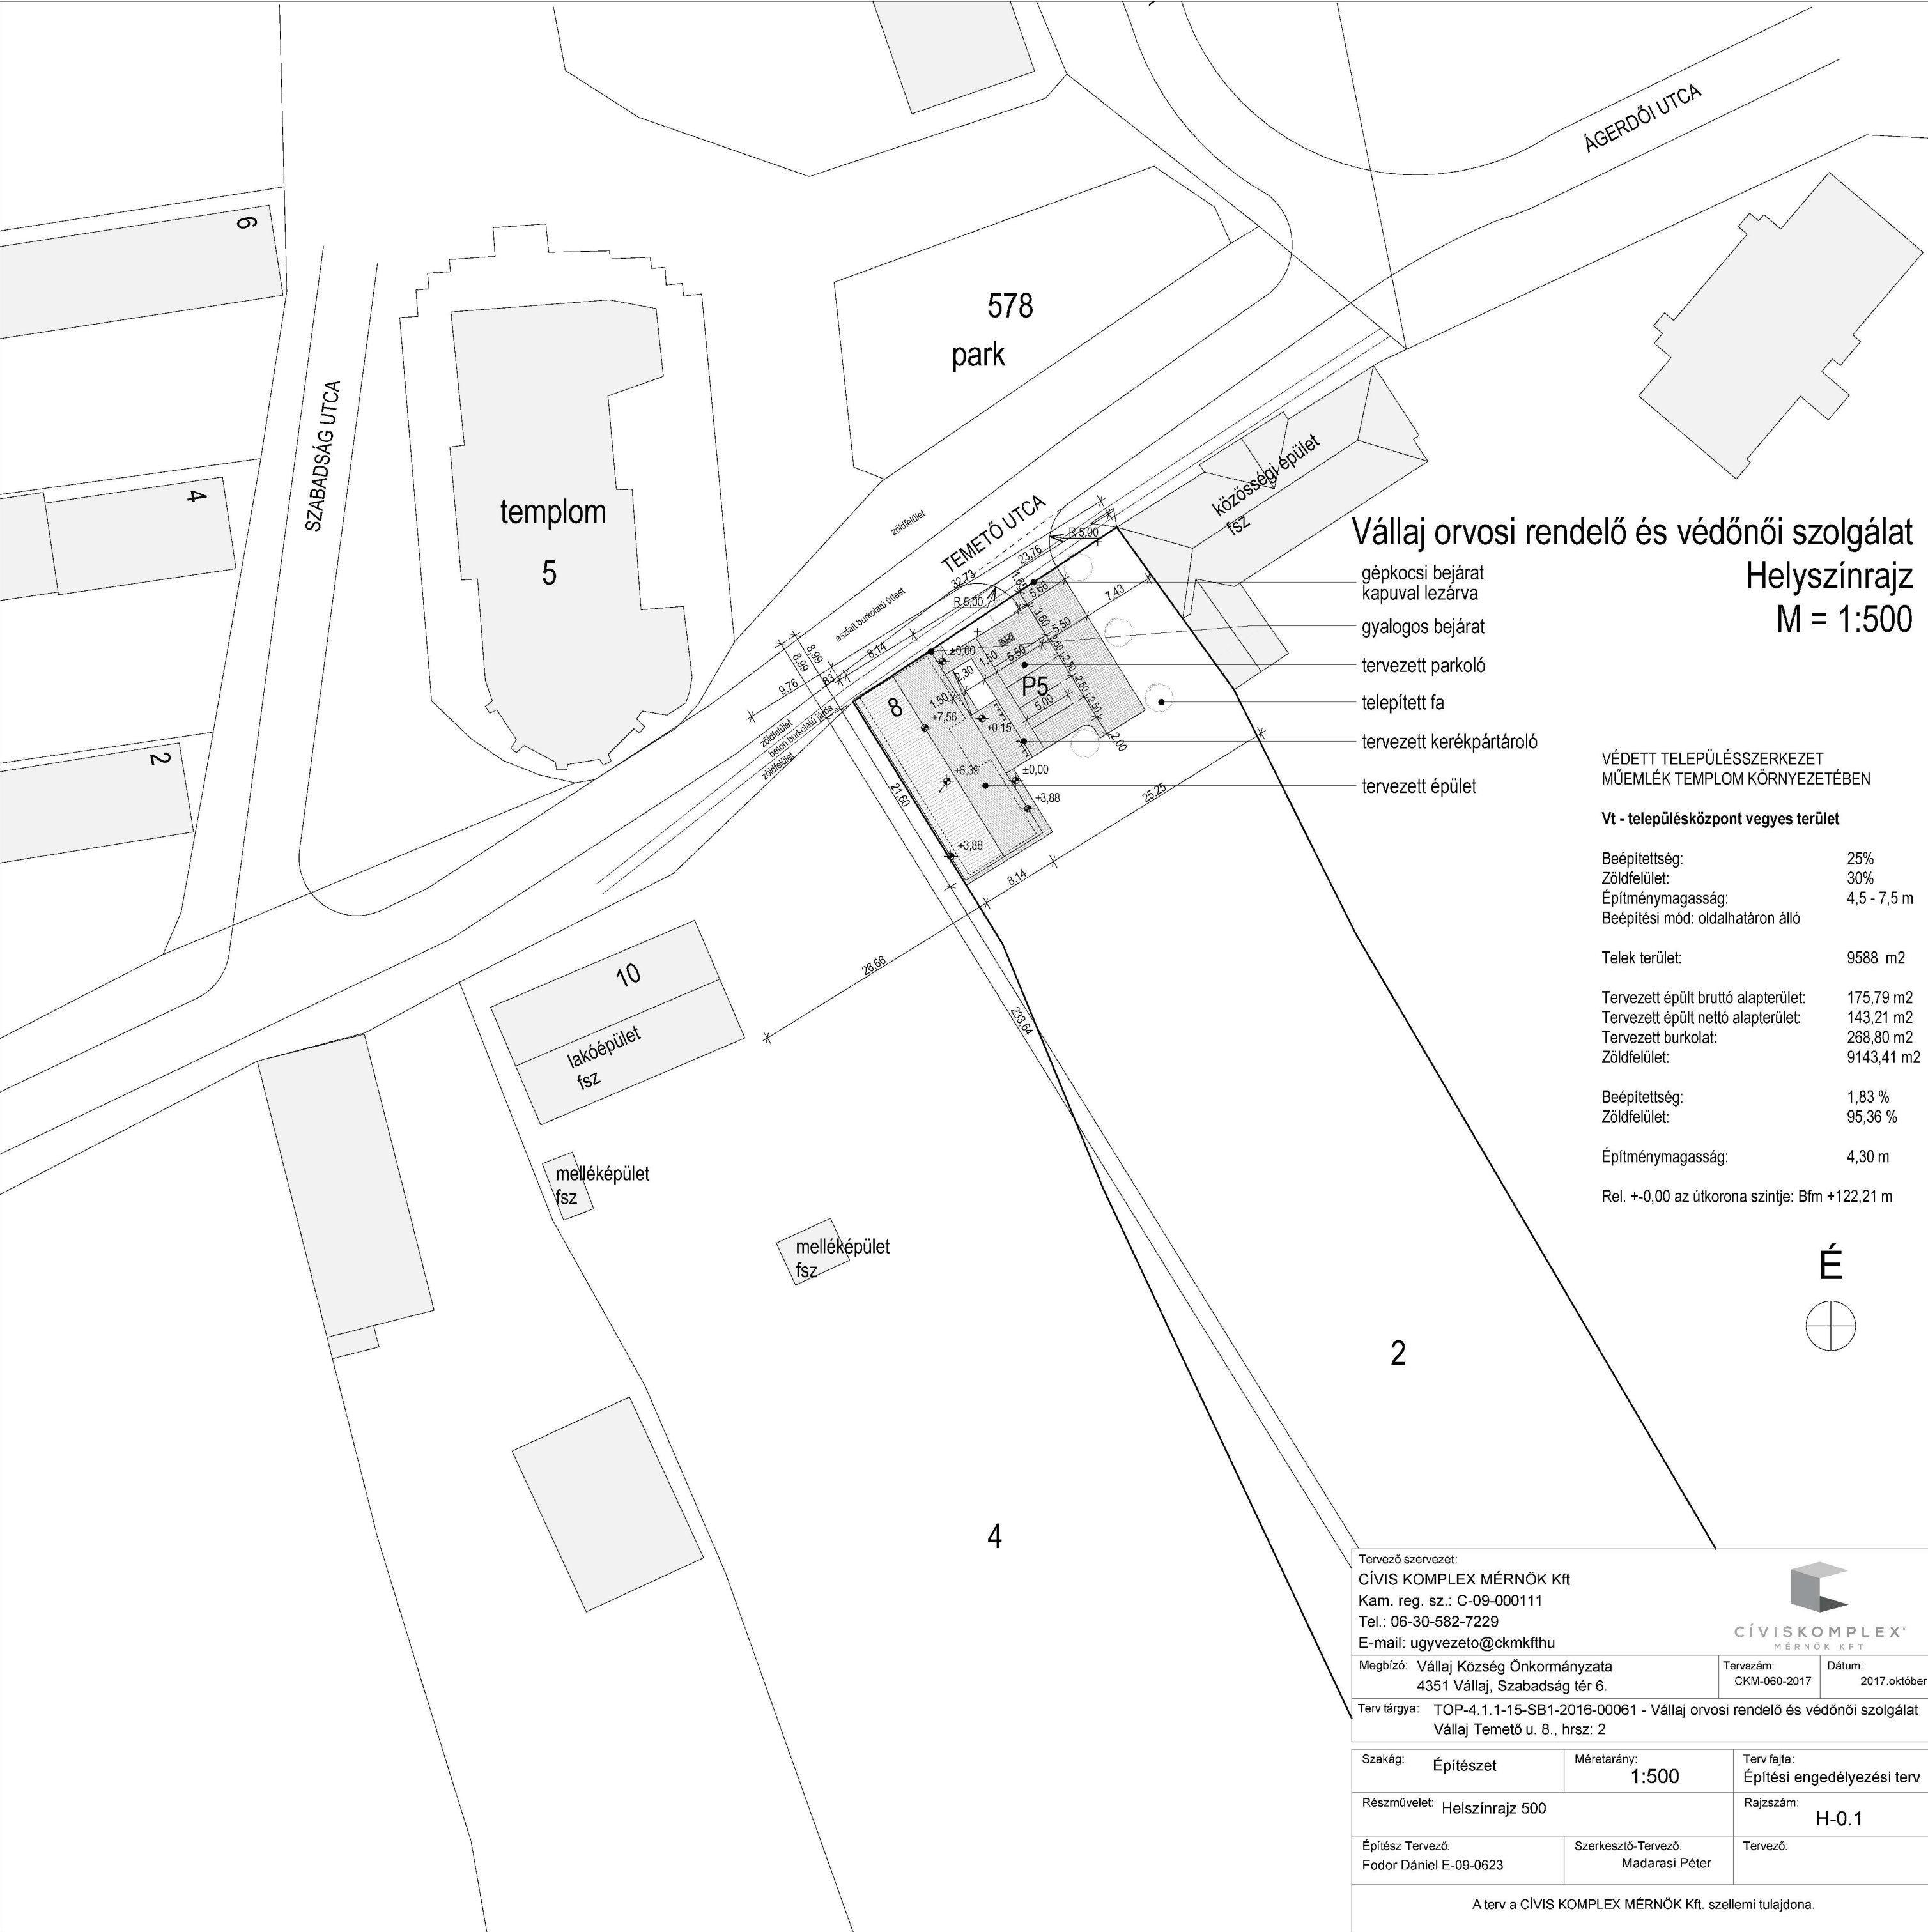

Vállaj orvosi rendelő és védőnői szolgálat

Helyszínrajz

M = 1:500

VÉDETT TELEPÜLÉSSZERKEZET
MŰEMLÉK TEMPLOM KÖRNYEZETÉBEN

Vt - településközpont vegyes terület

Beépítettség: 25%
Zöldfelület: 30%
Építménymagasság: 4,5 - 7,5 m
Beépítési mód: oldalhatáron álló


Telek terület: 9588 m2

Tervezett épült bruttó alapterület: 175,79 m2
Tervezett épült nettó alapterület: 143,21 m2
Tervezett burkolat: 268,80 m2
Zöldfelület: 9143,41 m2

Beépítettség: 1,83 %
Zöldfelület: 95,36 %

Építménymagasság: 4,30 m

Rel. +0,00 az útkorona szintje Bfm +122,21 m

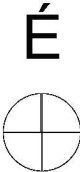

Tervező szervezet:
CÍVIS KOMPLEX MÉRNÖK Kft
Kam. reg. sz.: C-09-000111
Tel.: 06-30-582-7229
E-mail: ugyvezeto@ckmkft.hu


CÍVIS KOMPLEX
MÉRNÖK KFT

Megbízó: Vállaj Község Önkormányzata 4351 Vállaj, Szabadság tér 6.	Tervszám: CKM-060-2017	Dátum: 2017.október
Terv tárgya: TOP-4.1.1-15-SB1-2016-00061 - Vállaj orvosi rendelő és védőnői szolgálat Vállaj Temető u. 8., hrsz: 2		
Szakág: Építész	Méretarány: 1:500	Terv fajta: Építési engedélyezési terv
Részművelet: Helyszínrajz 500		Rajzszám: H-0.1
Építész Tervező: Fodor Dániel E-09-0623	Szerkesztő-Tervező: Madarasi Péter	Tervező:
A terv a CÍVIS KOMPLEX MÉRNÖK Kft. szellemi tulajdona.		