


Jelmagyarázat:

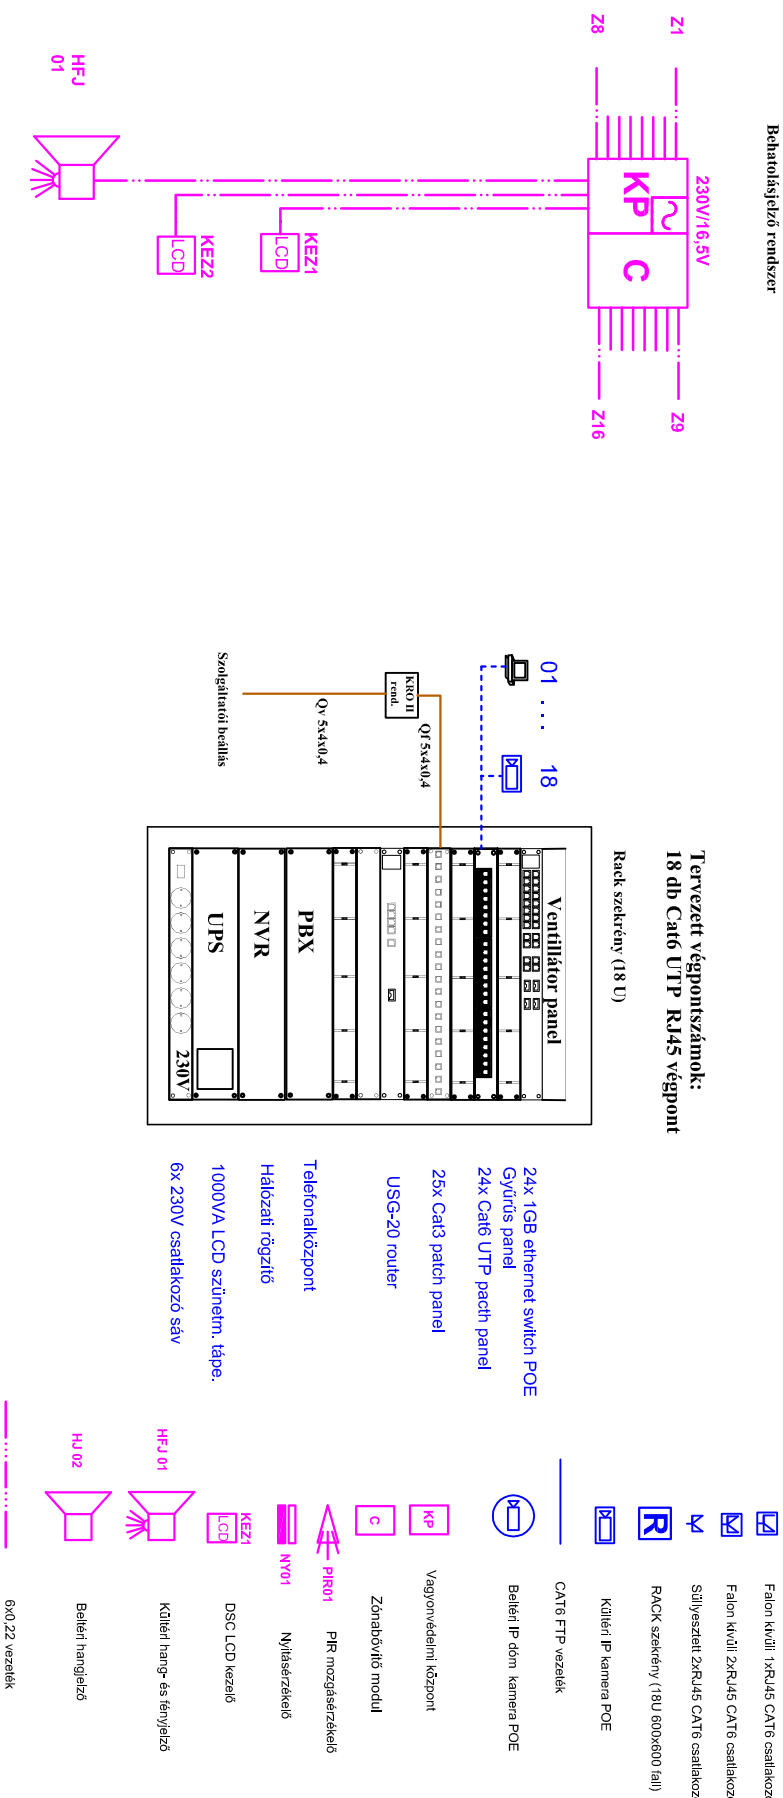

Tervező szervezet: CIVIS KOMPLEX MÉRNÖK KFT			
Tel.: 06-30-582-7229		Tervező: 2018. február	
E-mail: ugyvezeto@ckmkt.hu		Dátum:	
