

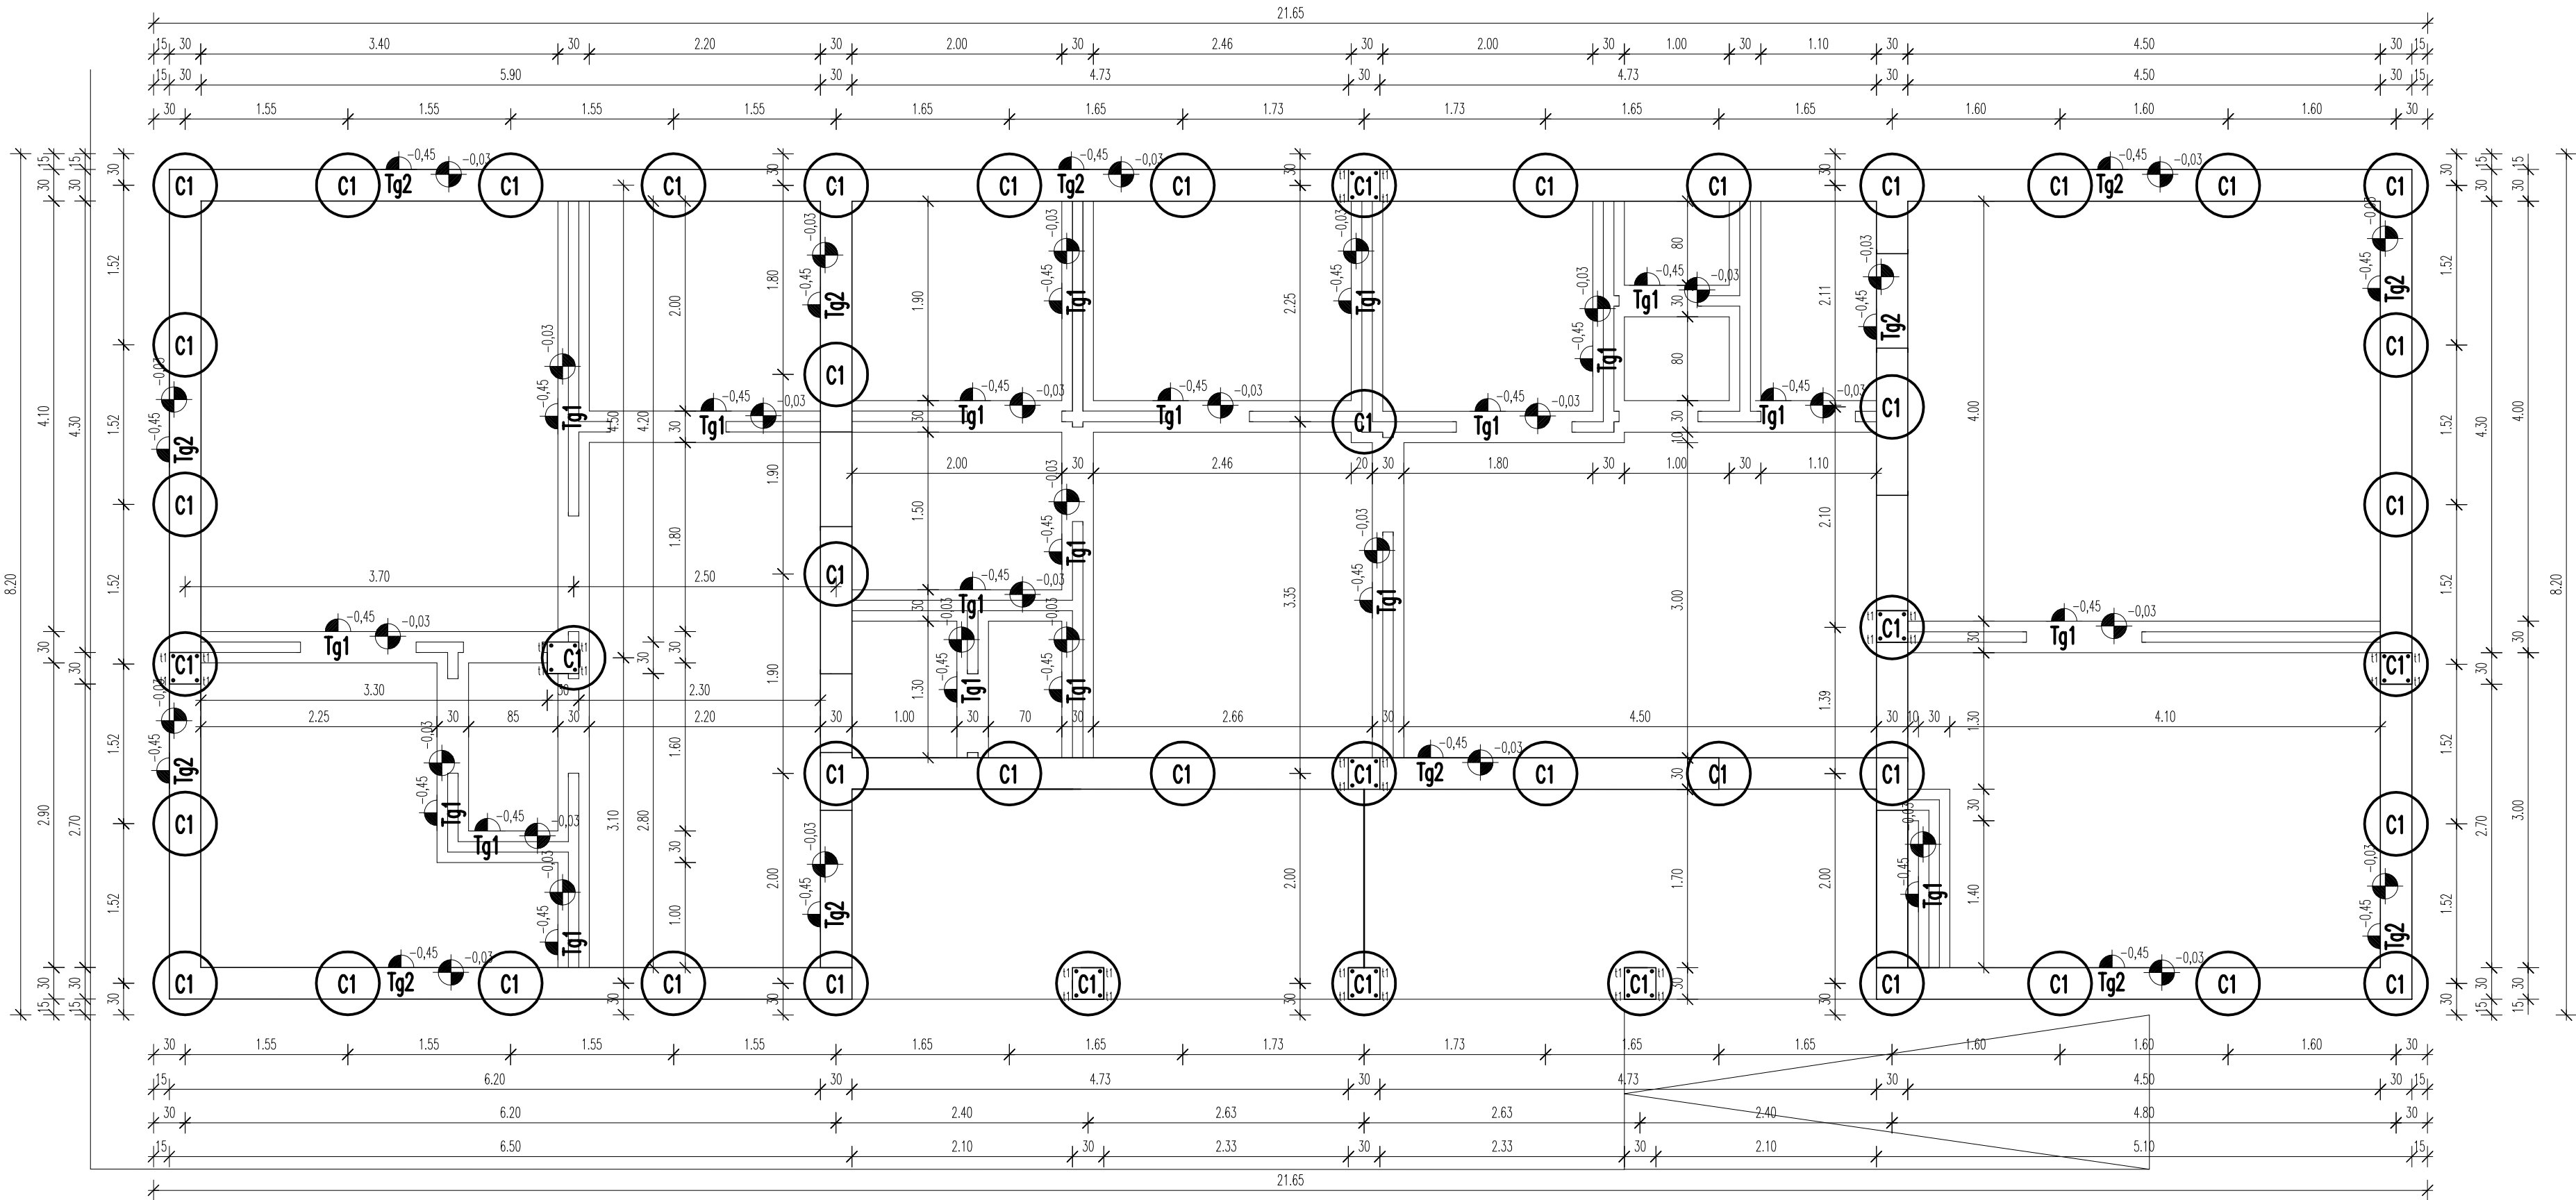


ALAPRAJZ
M=1:50

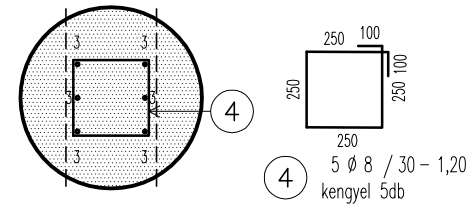


RÉSZLETRAJZOK
M=1:25

C1 cölöpalap
készül: 47 db
Tg2 talpgerenda
készül: 73,60 fm

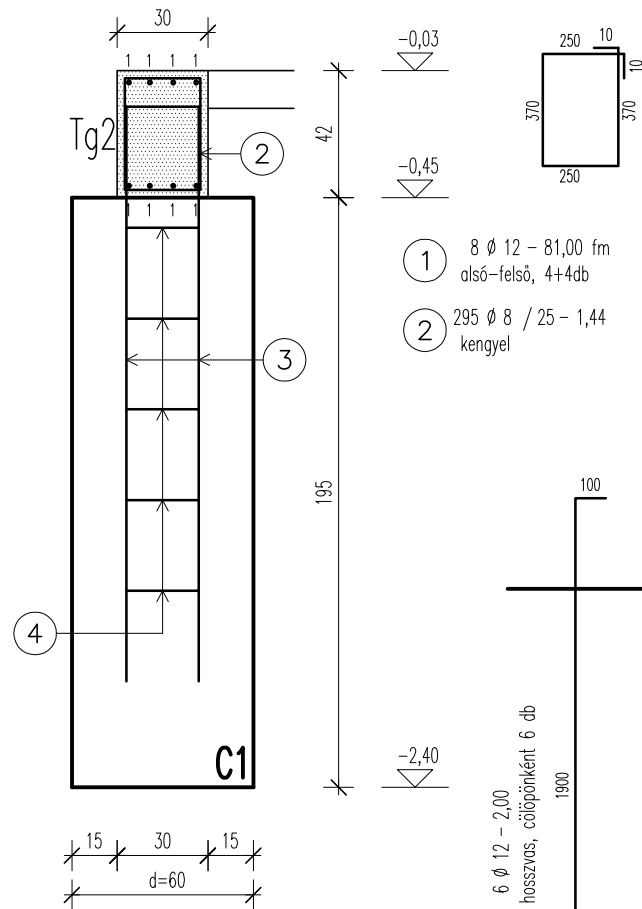

Tg1 talpgerenda
készül: 49,00 fm

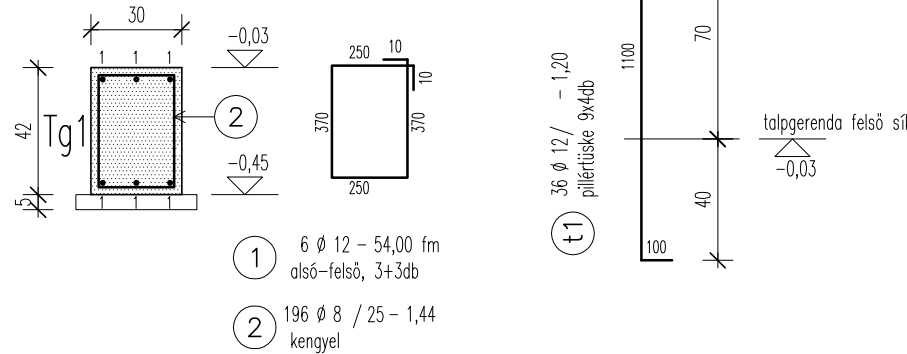

Betonacélkimutatás:

Elem	jel	db	d	egyes hossz [m]	φ6	φ8	φ10	φ12
C1	3	282	12	2,00				564,00
	4	235	8	1,20				
Tg1	1	6	12	54,00				324,00
	2	196	8	1,44		282,24		
Tg2	1	8	12	81,00				648,00
	2	295	8	1,44		424,80		
t1		36	12	1,20				43,20
összes hossz: [m]					0,00	707,04	14,30	1 579,20
fm.súly: [kg/m]					0,2222	0,395	0,617	0,888
összes súly: [kg]					0,00	279,28	8,82	1 402,33
összes súly: [kg]						1 690,43		

Anyagminőségek:

Vasbeton: C25/30-XC2-16/F3
Alaptest beton: C25/30-XC2-32/F3
Betonacél: B500 (B.60.50.)

Szigetelés és szigetelési csomópontok az építész terv szerint!

Méreteket a helyszínen ellenőrizni kell!

A gépészeti áttörések helye, mérete csak a statikussal történt egyeztetést követően a gépész tervek szerint!

A terv csak a műszaki leírással együtt érvényes!

	Szakági tervező	Szakági tervező
Építető:	Vállaj Község Önkormányzata 4351 Vállaj, Szabadság tér 6.	
Építés helye, megnevezése:	Vállaj, Temető utca 8., hrsz: 2. Orvosi rendelő kialakítás kiviteli terve	Lépték: 1:50 1:25 Tervfajta: Kiv. terv Törzsszám: Dátum: 2018.02. Rajzszám:
ALAPOZÁSI TERV ALAPRAJZ ÉS RÉSZLETEK		
Tervezők: Németh Csaba okl. építőmérnök T-T/15-0629	Szerkesztő: Németh Csaba	Rajzszám: S-1.