



ALAPRAJZ  
M=1:50

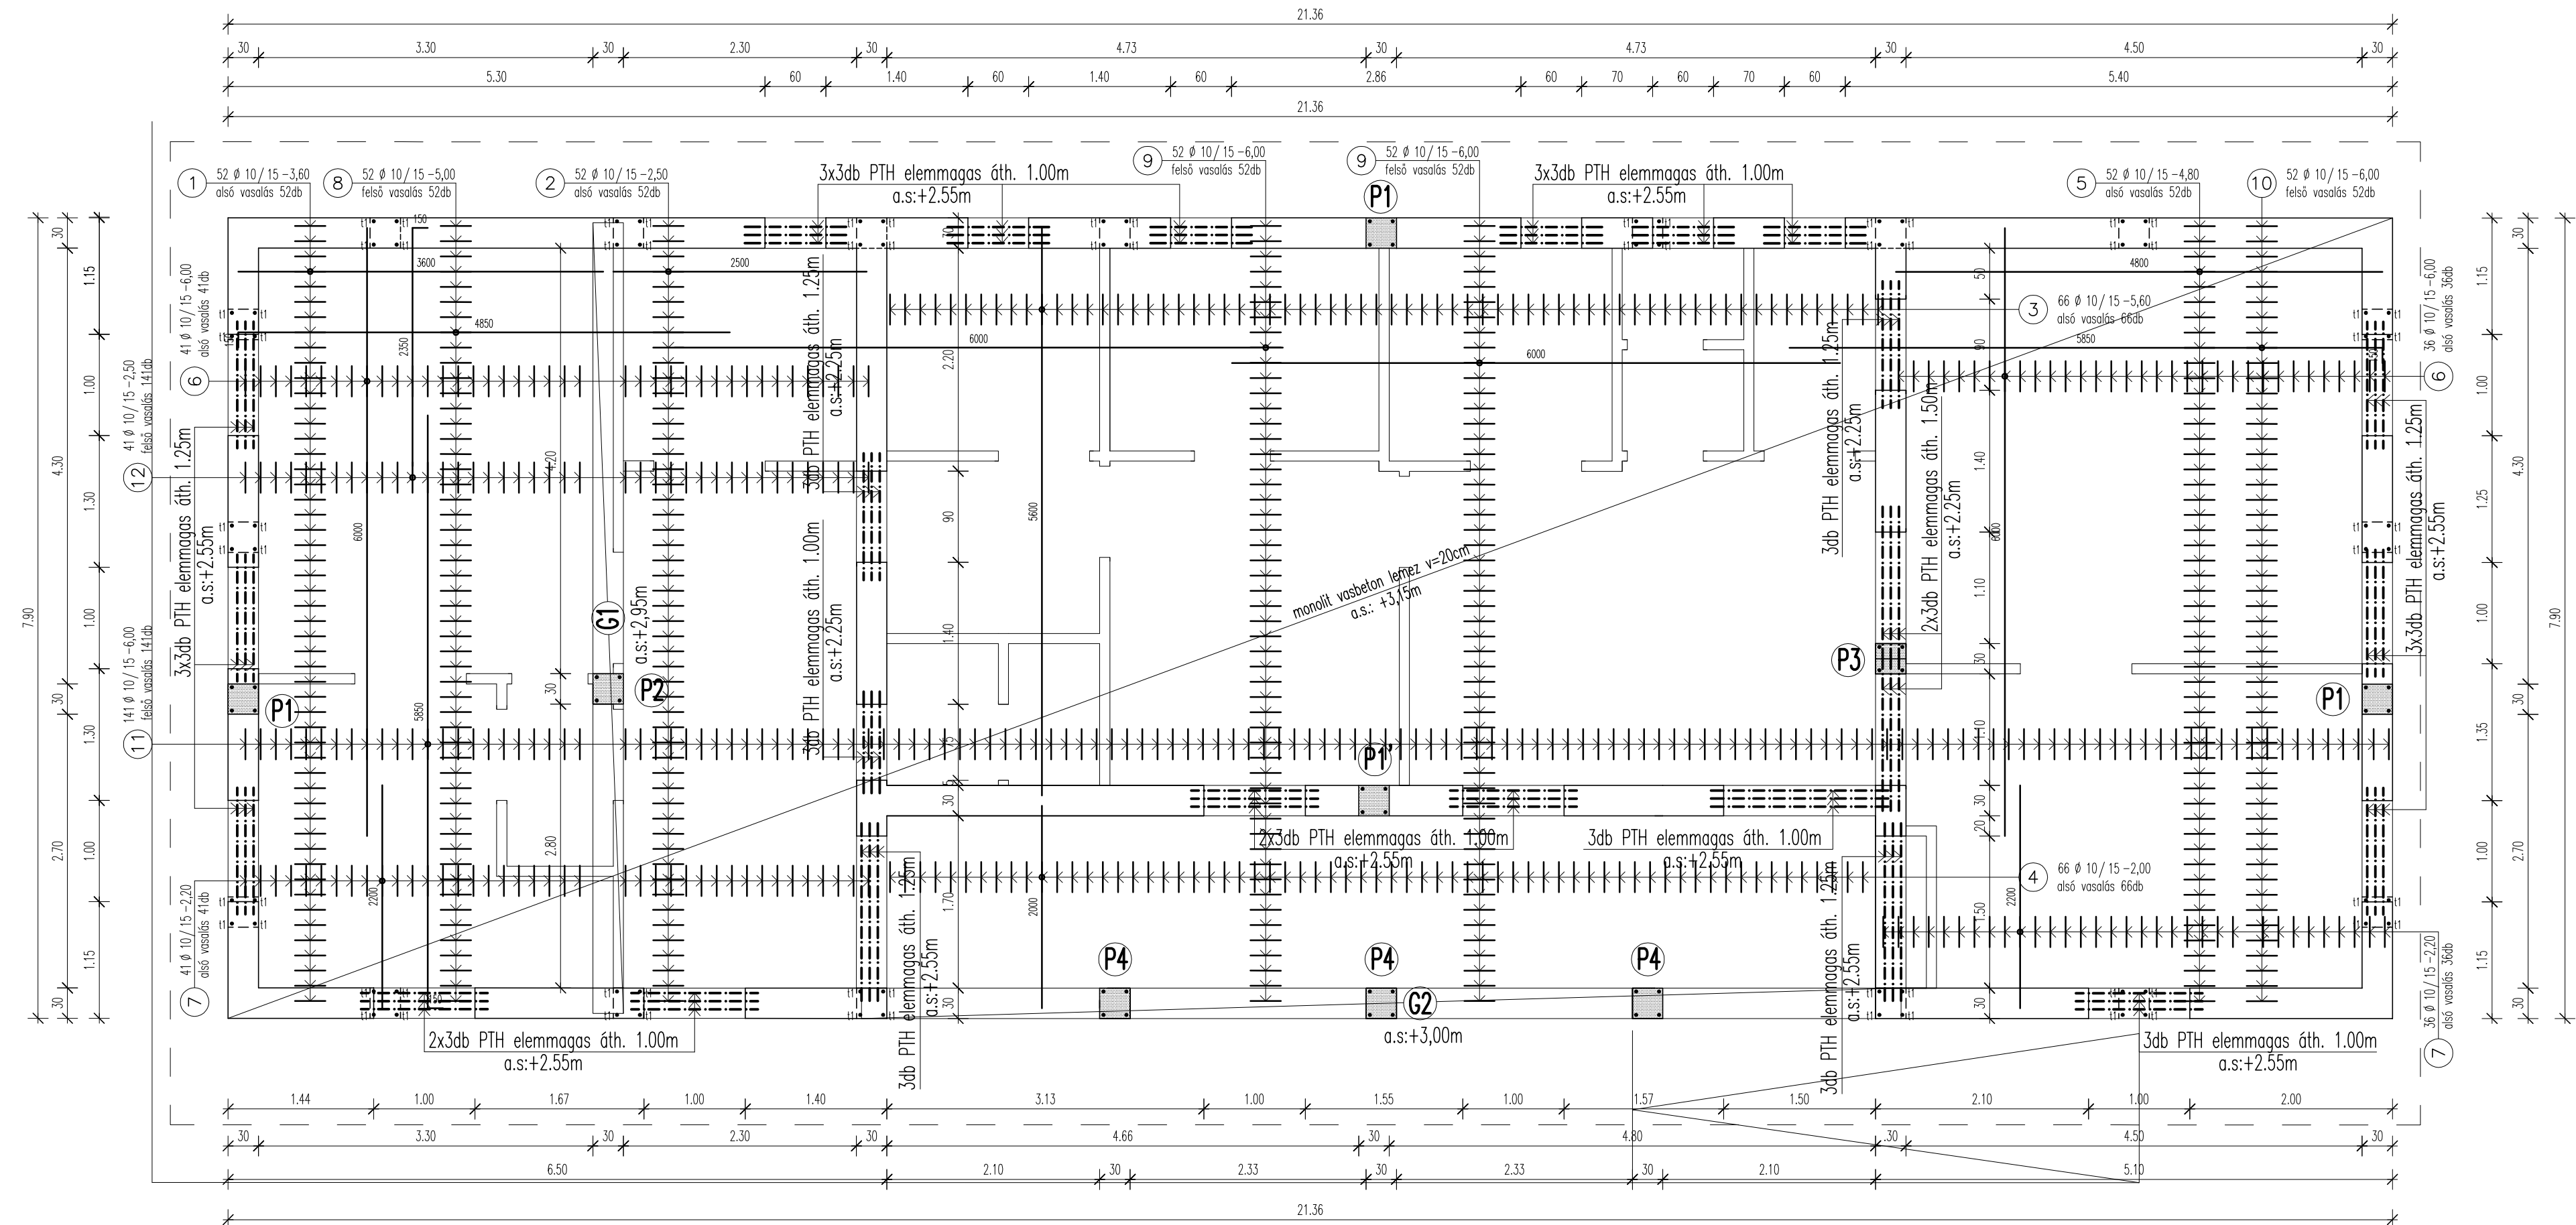


RÉSZLETRAJZOK  
M=1:25


G1 gerenda -7,80m  
(szabad nyílás 4,20m)  
készül: 1db

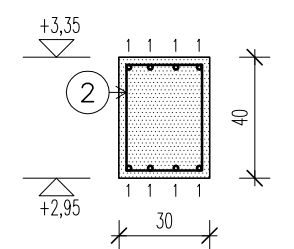


G2 gerenda -10,25m  
(szabad nyílás 2,33m)  
készül: 1db

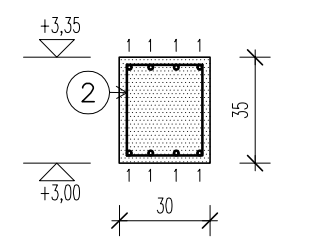


P1 pillér  
készül: 2 db  
as.: -0,45 m  
fs.: +3,15 m

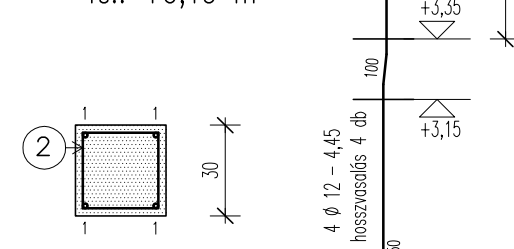


P1' pillér  
készül: 1 db  
as.: -0,45 m  
fs.: +3,15 m

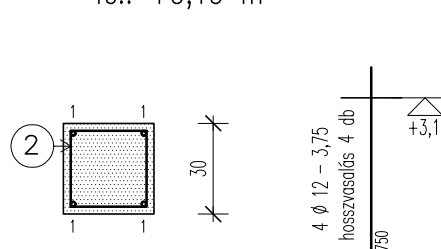


P2 pillér  
készül: 1 db  
as.: -0,45 m  
fs.: +2,95 m

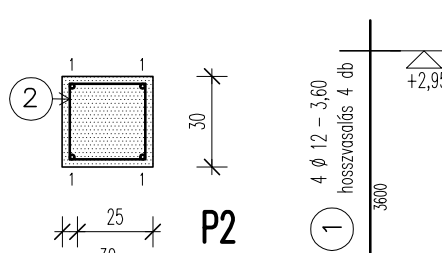


P3 pillér  
készül: 1 db  
as.: -0,45 m  
fs.: +2,25 m

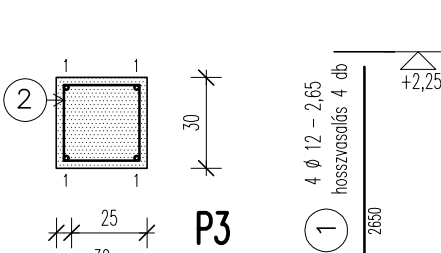

P4 pillér  
készül: 3 db  
as.: -0,45 m  
fs.: +3,00 m

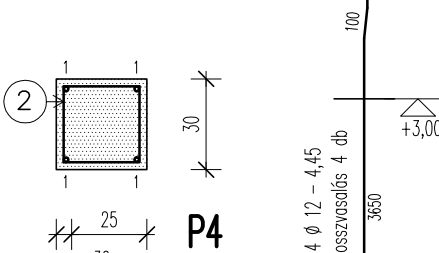

P4 pillér  
készül: 3 db  
as.: -0,45 m  
fs.: +3,00 m

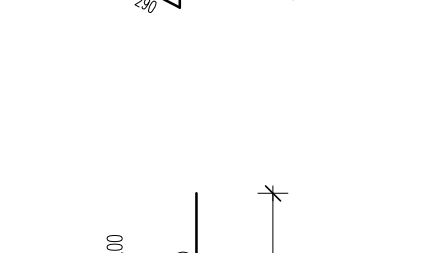

Betonacélkimutatás:

| Elem              | jel | db  | d  | egyes<br>hossz [m] | φ8     | φ10      | φ12      | φ16    |
|-------------------|-----|-----|----|--------------------|--------|----------|----------|--------|
| G1                | 1   | 8   | 16 | 8,60               |        |          |          | 68,80  |
| G2                | 1   | 8   | 12 | 10,80              |        |          | 86,40    |        |
| P1                | 1   | 8   | 12 | 4,45               |        |          | 35,60    |        |
| P1'               | 1   | 4   | 12 | 3,75               |        |          | 15,00    |        |
| P2                | 1   | 4   | 12 | 3,60               |        |          | 14,40    |        |
| P3                | 1   | 4   | 12 | 2,65               |        |          | 10,60    |        |
| P4                | 1   | 12  | 12 | 4,45               |        |          | 53,40    |        |
|                   | 2   | 51  | 8  | 1,20               | 61,20  |          |          |        |
|                   | 1   | 52  | 10 | 3,60               |        | 187,20   |          |        |
|                   | 2   | 52  | 10 | 2,50               |        | 130,00   |          |        |
|                   | 3   | 66  | 10 | 5,60               |        | 369,60   |          |        |
|                   | 4   | 66  | 10 | 2,00               |        | 132,00   |          |        |
|                   | 5   | 52  | 10 | 4,80               |        | 249,60   |          |        |
|                   | 6   | 77  | 10 | 6,00               |        | 462,00   |          |        |
|                   | 7   | 77  | 10 | 2,20               |        | 169,40   |          |        |
|                   | 8   | 52  | 10 | 5,00               |        | 260,00   |          |        |
|                   | 9   | 104 | 10 | 6,00               |        | 624,00   |          |        |
|                   | 10  | 52  | 10 | 6,00               |        | 312,00   |          |        |
|                   | 11  | 141 | 10 | 6,00               |        | 846,00   |          |        |
|                   | 12  | 141 | 10 | 2,50               |        | 352,50   |          |        |
|                   | zs  | 336 | 10 | 1,20               |        | 403,20   |          |        |
|                   | t1  | 72  | 12 | 1,00               |        |          | 72,00    |        |
| összes hossz: [m] |     |     |    |                    | 284,20 | 4 497,50 | 287,40   | 68,80  |
| fm.súly: [kg/m]   |     |     |    |                    | 0,395  | 0,617    | 0,888    | 1,579  |
| összes súly: [kg] |     |     |    |                    | 112,26 | 2 774,96 | 255,21   | 108,64 |
| összes súly: [kg] |     |     |    |                    |        |          | 3 251,06 |        |

Anyagminőségek:

Vasbeton: C25/30-XC2-16/F3  
Alaptest beton: C25/30-XC2-32/F3  
Betonacél: B500 (B.60.50.)

Szigetelés és szigetelési csomópontok az építész terv szerint!  
Méreteket a helyszínen ellenőrizni kell!  
A gépészeti áttörések helye, mérete csak a statikussal történt egyeztetést követően a gépész tervek szerint!  
A terv csak a műszaki leírással együtt érvényes!

|   |                          |                                                                                      |
|---|--------------------------|--------------------------------------------------------------------------------------|
| Szakági tervező                                                                                         |                          | Szakági tervező                                                                      |
| Építető: Vállaj Község Önkormányzata<br>4351 Vállaj, Szabadság tér 6.                                   |                          |                                                                                      |
| Építés helye, megnevezése: Vállaj, Temető utca 8., hrsz: 2.<br>Orvosi rendelő kialakítás kiviteli terve |                          | Lépték: 1:50 1:25<br>Tervfajta: Kiv. terv<br>Törzsszám: Dátum: 2018.02.<br>Rajzszám: |
| FÖLDSZINT FELETTI FÖDÉMTERV<br>ALAPRAJZ ÉS RÉSZLETEK                                                    |                          |                                                                                      |
| Tervező: Németh Csaba<br>okl. építőmérnök<br>T-17/15-0629                                               | Szerkesztő: Németh Csaba | S-2.                                                                                 |