


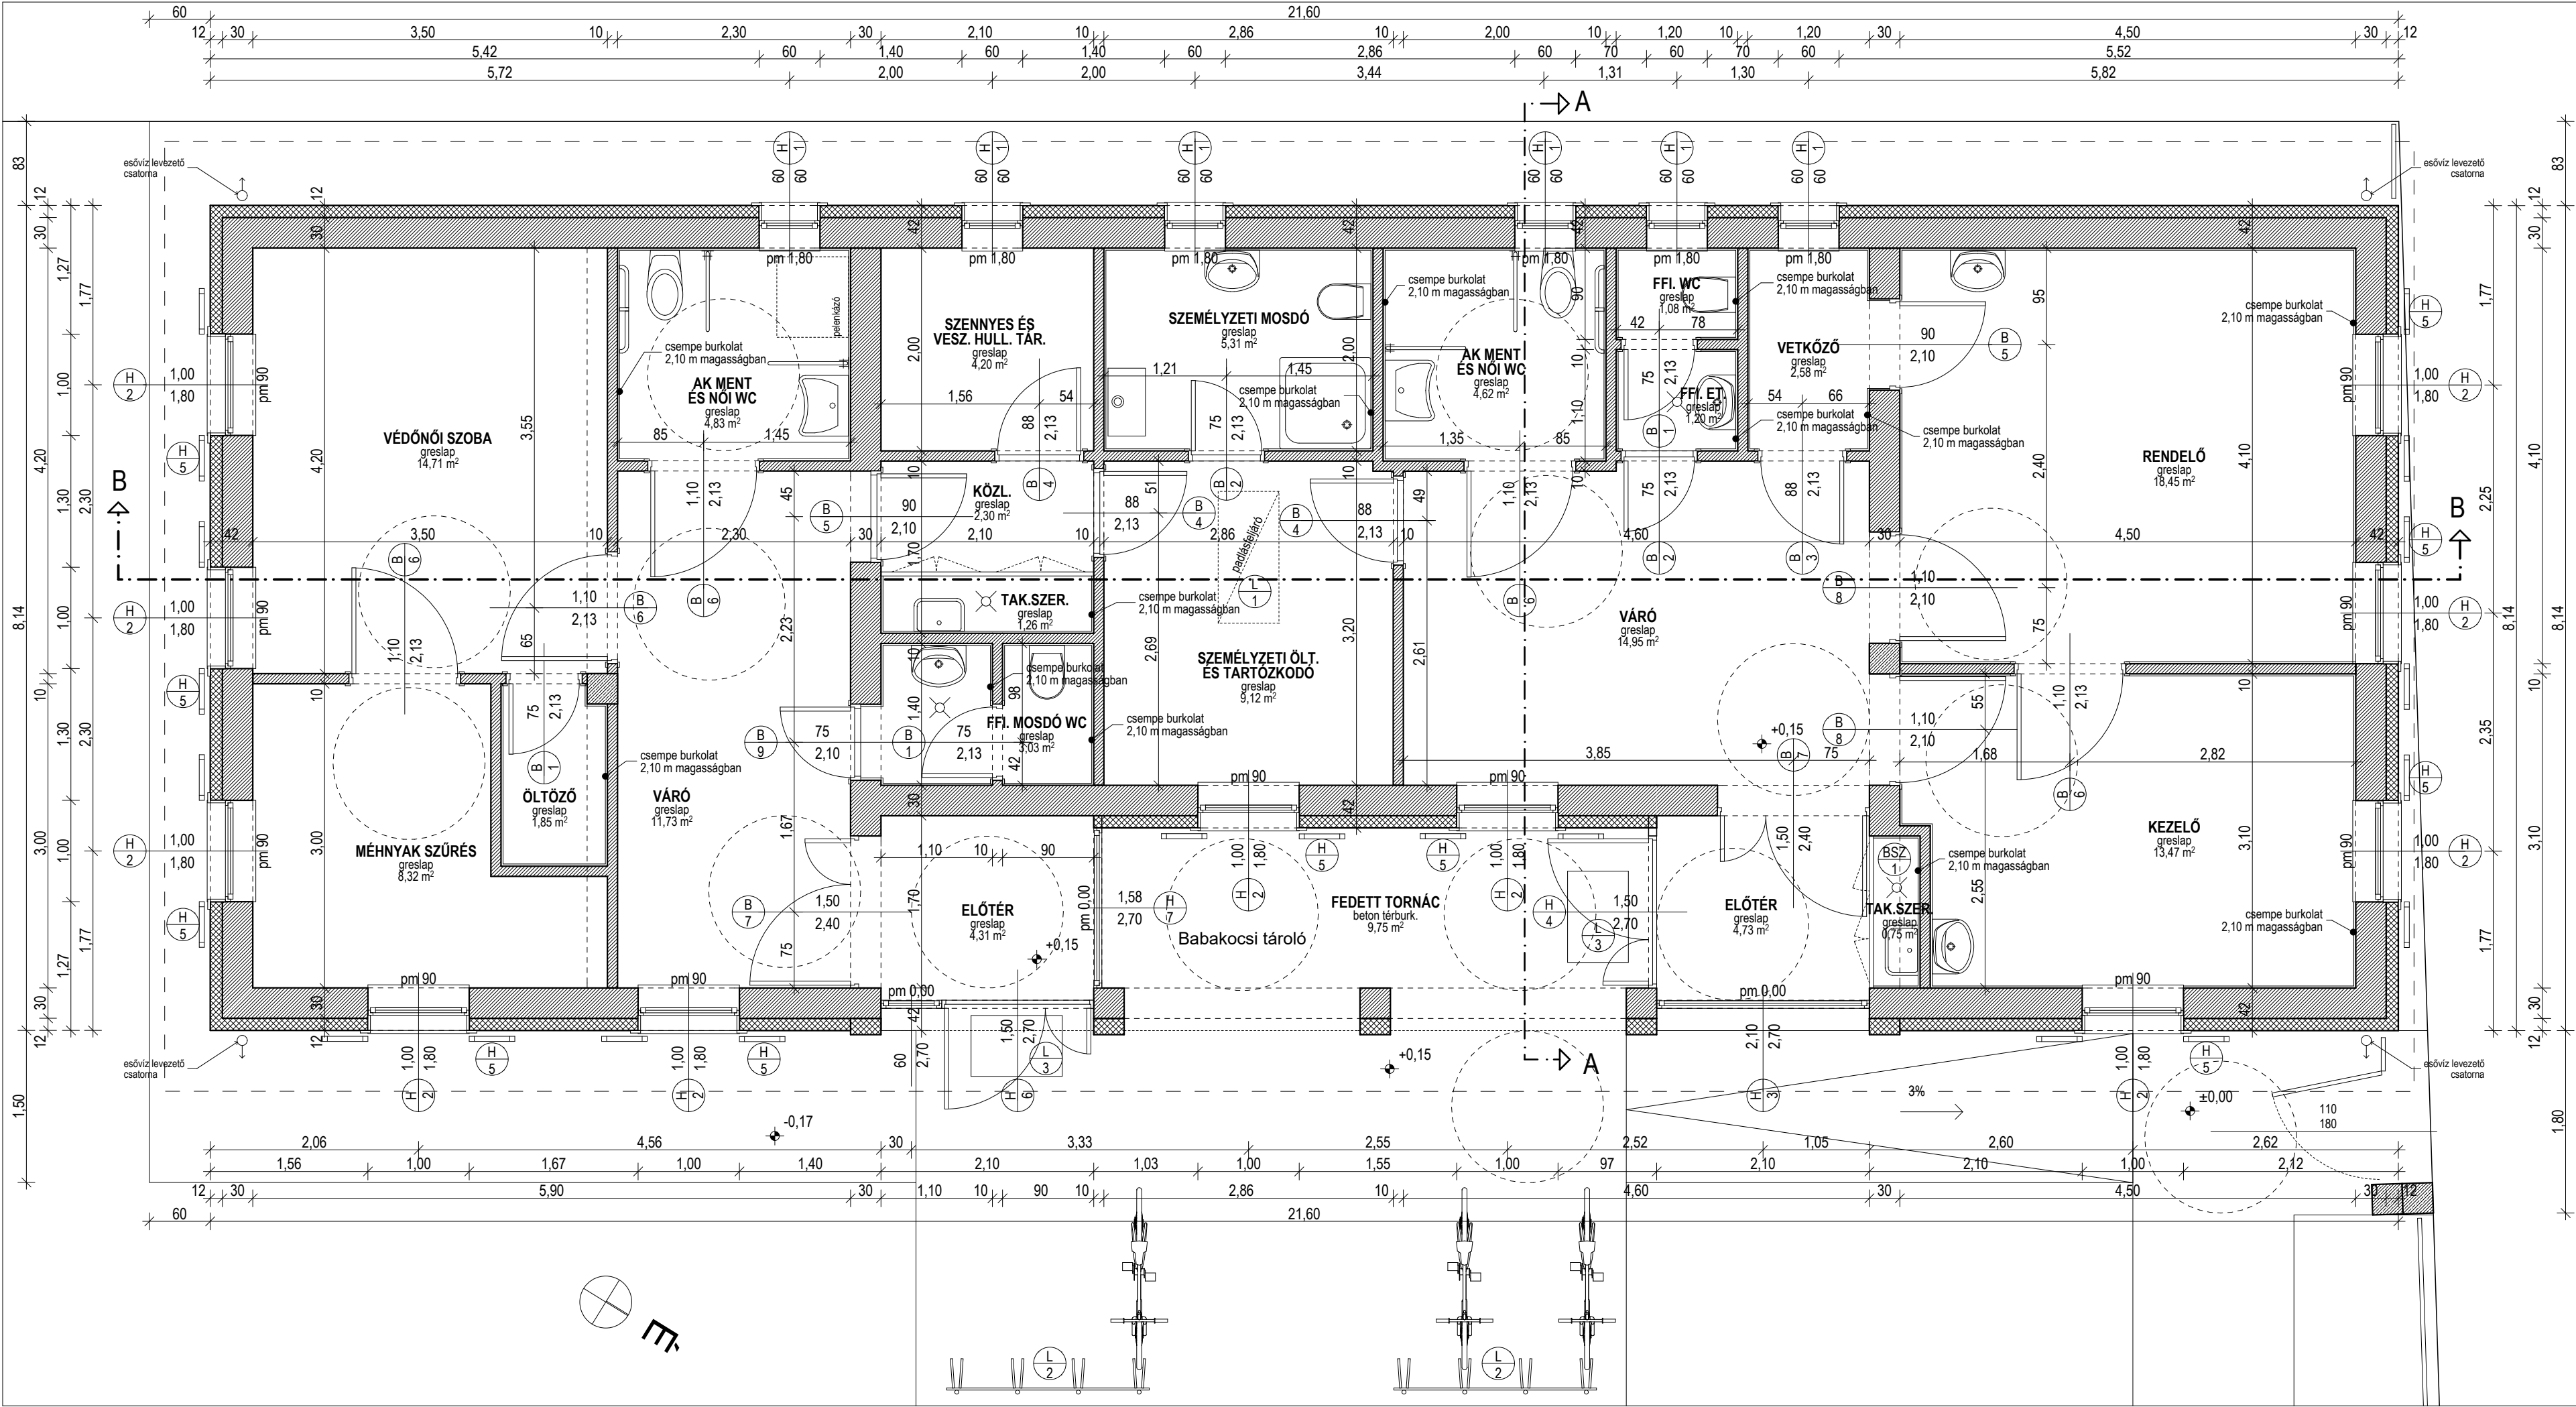

Tervező szervezet:
CÍVIS KOMPLEX MÉRNÖK Kft

CÍVISKOMPLEX[®]

MÉRNÖK KFT

Tel.: 06-30-582-7229

E-mail: ugyvezeto@ckmkft.hu

Megbízó: Vállaj Község Önkormányzata
4351 Vállaj, Szabadság tér 6.

Tervszám:
CKM-060-2017

Dátum:
2018.február

Terv tárgya: TOP-4.1.1-15-SB1-2016-00061 - Vállaj orvosi rendelő és védőnői szolgálat
Vállaj Temető u. 8., hrsz: 2

Szakág: Építész

Méretarány:
1:50

Terv fajta:
Építész kiviteli terv

Részművelet: Alaprajz

Rajzsám:
E-1.1

Építész Tervező:
Fodor Dániel E-09-0623

Szerkesztő-Tervező:
Madarasi Péter

Tervező:

A terv a CÍVIS KOMPLEX MÉRNÖK Kft. szellemi tulajdona.