

- gyep
- épület
- burkolt felület

telekterület: 9588 m²

épület:

1. 175,79 m²

burkolt felület:

2. 268,80 m²

gyepfelület:

3. 14,08 m²

4. 11,50 m²

5. 9117,83 m²

Összesen: 9143,41m²

Beépítettség számítás:

175,79

9588

x100 = 1,83%

Előírt maximális beépítettség: 25%

1,83% < 25%

A beépítettség megfelel!

Zöldfelület számítás:

9143,41


9588

x100 = 95,36%

Előírt minimális zöldfelületi fedettség: 30%

95,36 % > 30%

A zöldfelületi fedettség megfelel!

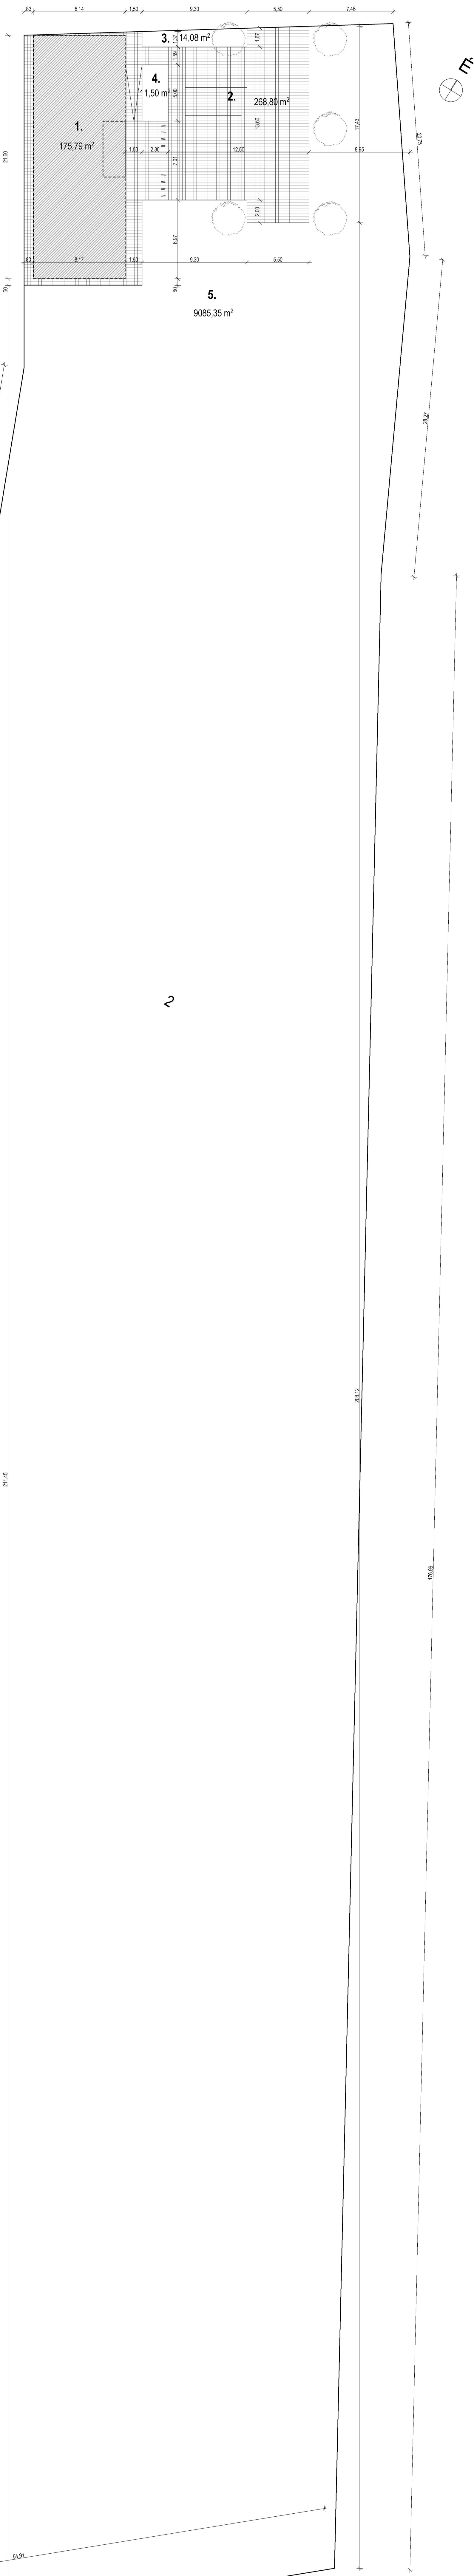

2

Tervező szervezet:

CIVIS KOMPLEX MÉRNÖK Kft

Kam. reg. sz.: C-09-000111

Tel.: 06-30-582-7229

E-mail: ugyvezeto@ckmkft.hu

Tervező:

CKM-060-2017

Datum:

2017. október

Megbízó:

Vállaj Község Önkormányzata

4351 Vállaj, Szabadság tér 6.

Terv tárgya:

TOP-4.1.1-15-SB1-2016-00061 - Vállaj orvosi rendelő és védőnői szolgálat

Vállaj Temető u. 8., hrsz: 2

Szakág	Építészet	Méretarány:	1:200	Tervfajta:	Építési engedélyezési terv
Részművelet:	Beépítettség és zöldfelület			Rajkszám:	E-5
Építész Tervező:	Szerkesztő-Tervező:		Tervező:		
Fodor Dániel E-09-0623	Madarasi Péter				

A terv a CIVIS KOMPLEX MÉRNÖK Kft. szellemi tulajdona.